

- DINARD -  
Rue Ampère

Phase 3 - Tranche 1




**PROVISOIRE**

**3 PIECES**

Bâtiment J - J33- NIVEAU 3

SEJOUR-CUISINE	26.76m <sup>2</sup>
ENTREE + PL	4.93m <sup>2</sup>
DGT + PL	7.00m <sup>2</sup>
SALLE D'EAU	5.86m <sup>2</sup>
WC	1.87m <sup>2</sup>
CHAMBRE 1	11.09m <sup>2</sup>
CHAMBRE 2 + PL	9.53m <sup>2</sup>

SUPERFICIE HABITABLE TOTALE	67.04m <sup>2</sup>
LOGGIA	7.46m <sup>2</sup>

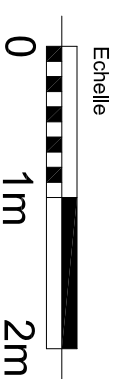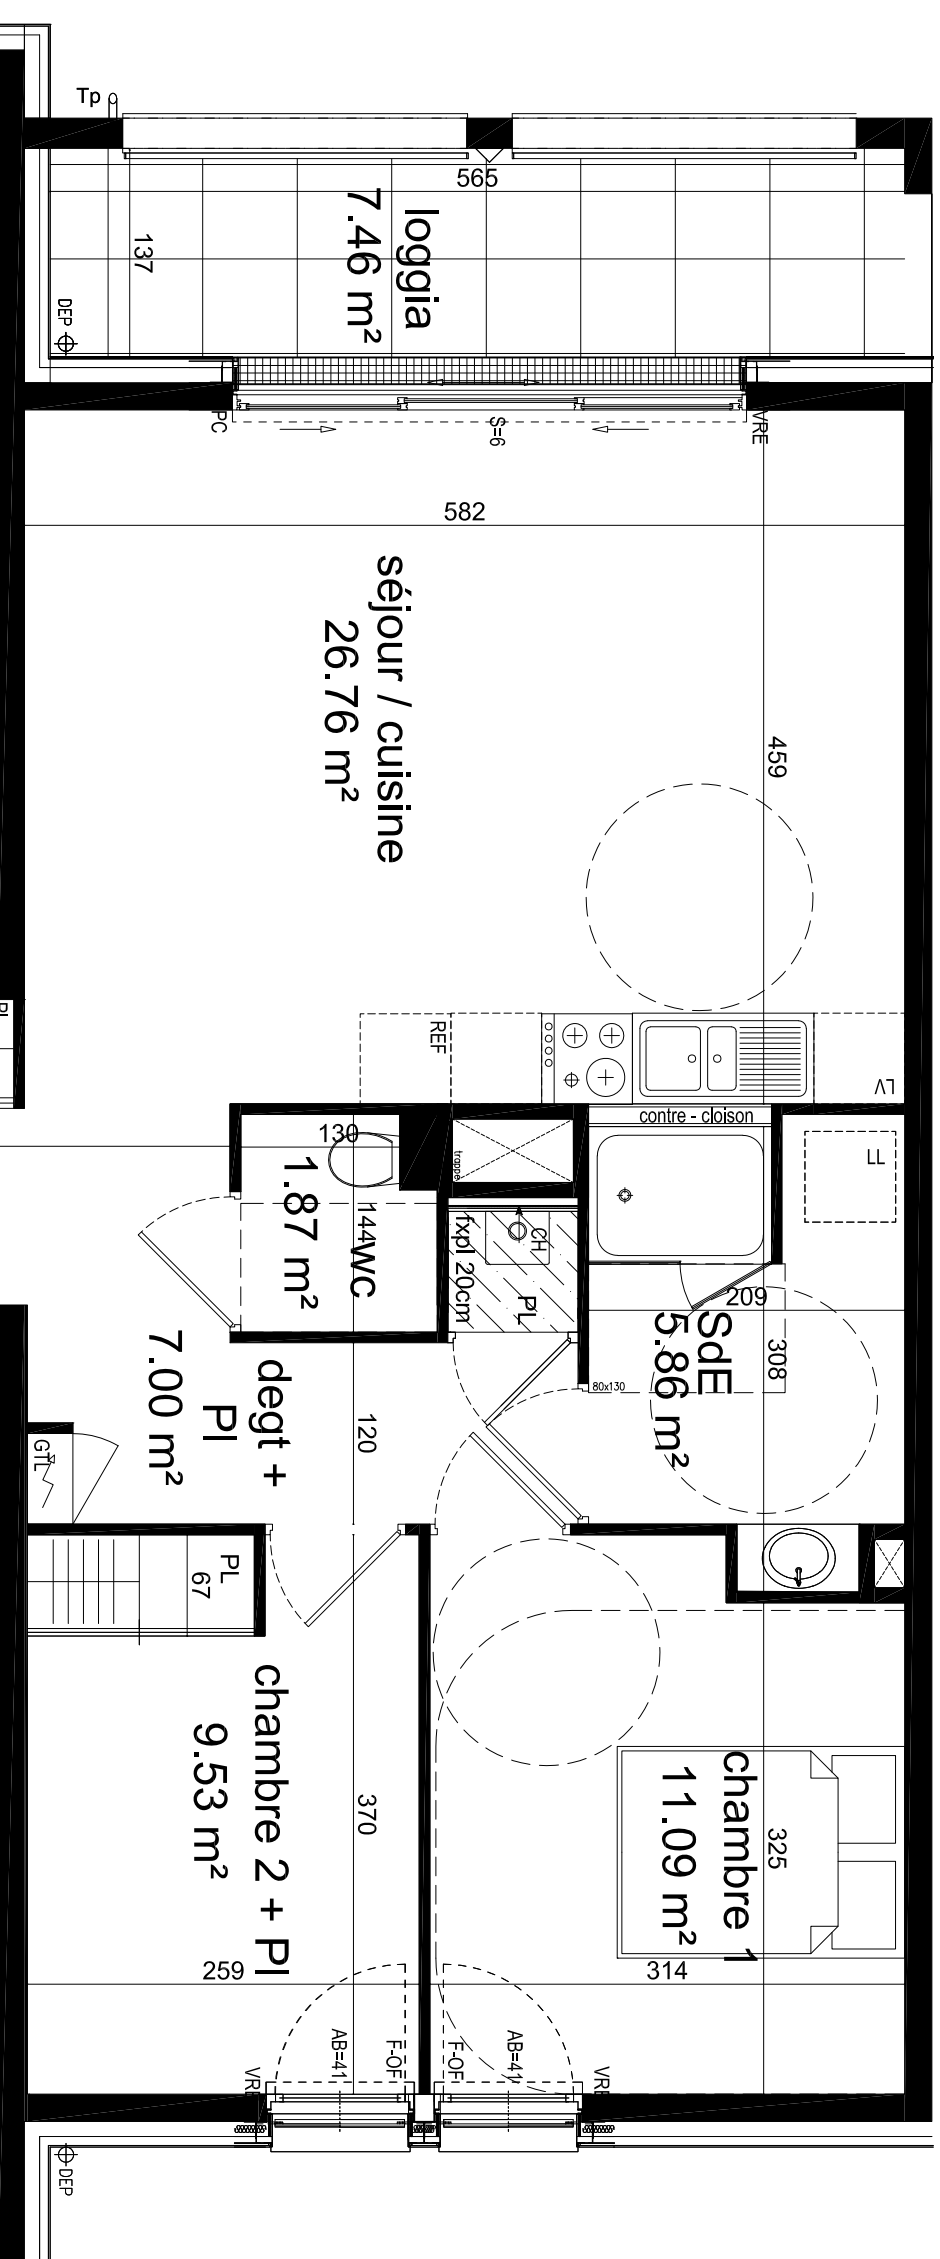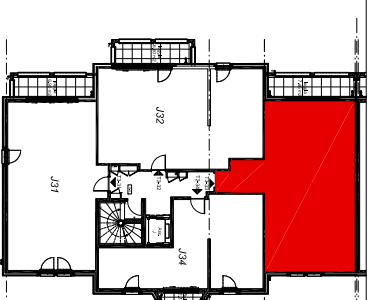

J-33

NOTA: Les surfaces, côtes, gaines, retombées, soffites et faux plafonds ainsi que l'emplacement des sanitaires ne sont pas tous figurés ou le sont à titre indicatif. Des modifications sont susceptibles d'être apportées à ce plan en fonction des impératifs administratifs, des contraintes techniques de conception et des tolérances d'exécution, tant en ce qui concerne les dimensions libres que les équipements et les réseaux divers, les appareillages sanitaires et électriques. Seuls seront fournis les équipements sur le descriptif en annexe de l'acte de vente.

F-O-F	Fenêtre ouvrant à la française
PF-O-F	Porte-fenêtre ouvrant à la française
PC	Porte coulissante
VRE	Volet roulant Electrique
CH	Chaudière
S	Seuil
AB	Allège béton
AB	Gaine technique
Tableau électrique	Tableau électrique
Soffite	Soffite

Le 17 juin 2023