


17 ALL. JEAN MONNET  
74940 ANNECY



Appartement 1 pièce  
n° 3-21 - 3ième étage

SEJOUR / CUISINE	17.04 m <sup>2</sup>
SALLE D'EAU	2.61 m <sup>2</sup>

**SURFACE HABITABLE TOTALE 19.65 m<sup>2</sup>**

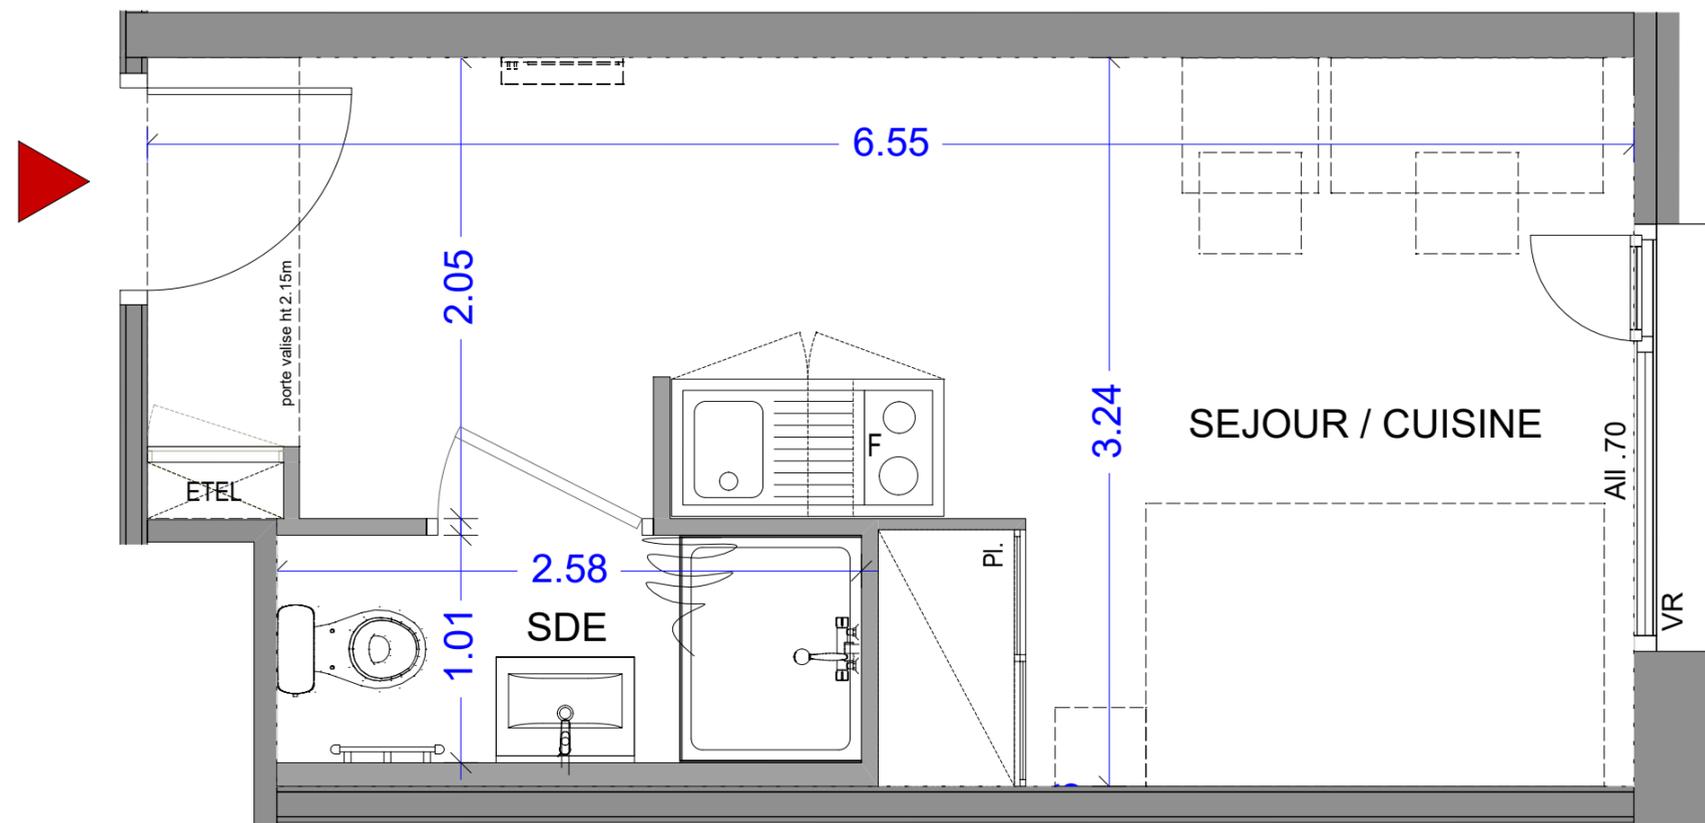

LEGENDE

Pl. : Placard
ETEL: Tableau électrique
F : Frigo
VR : Volet roulant
All : Allège
PF : Porte fenêtre
[ ] : Soffite et faux plafond