




Bâtiment C

Etage	Type	Logt
6ème	T4	C601

Surfaces

Pièces	Surfaces
Séjour/cuisine	30,48
Ch1	12,65
Ch2	9,20
Ch3	9,12
WC	3,98
SdB	6,78
Dgt	9,16
PI	0,85
PI	1,31
83,53 m²	
Terrasse	32,75

Repérage

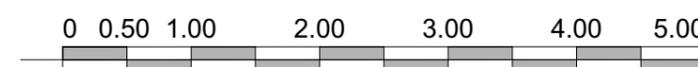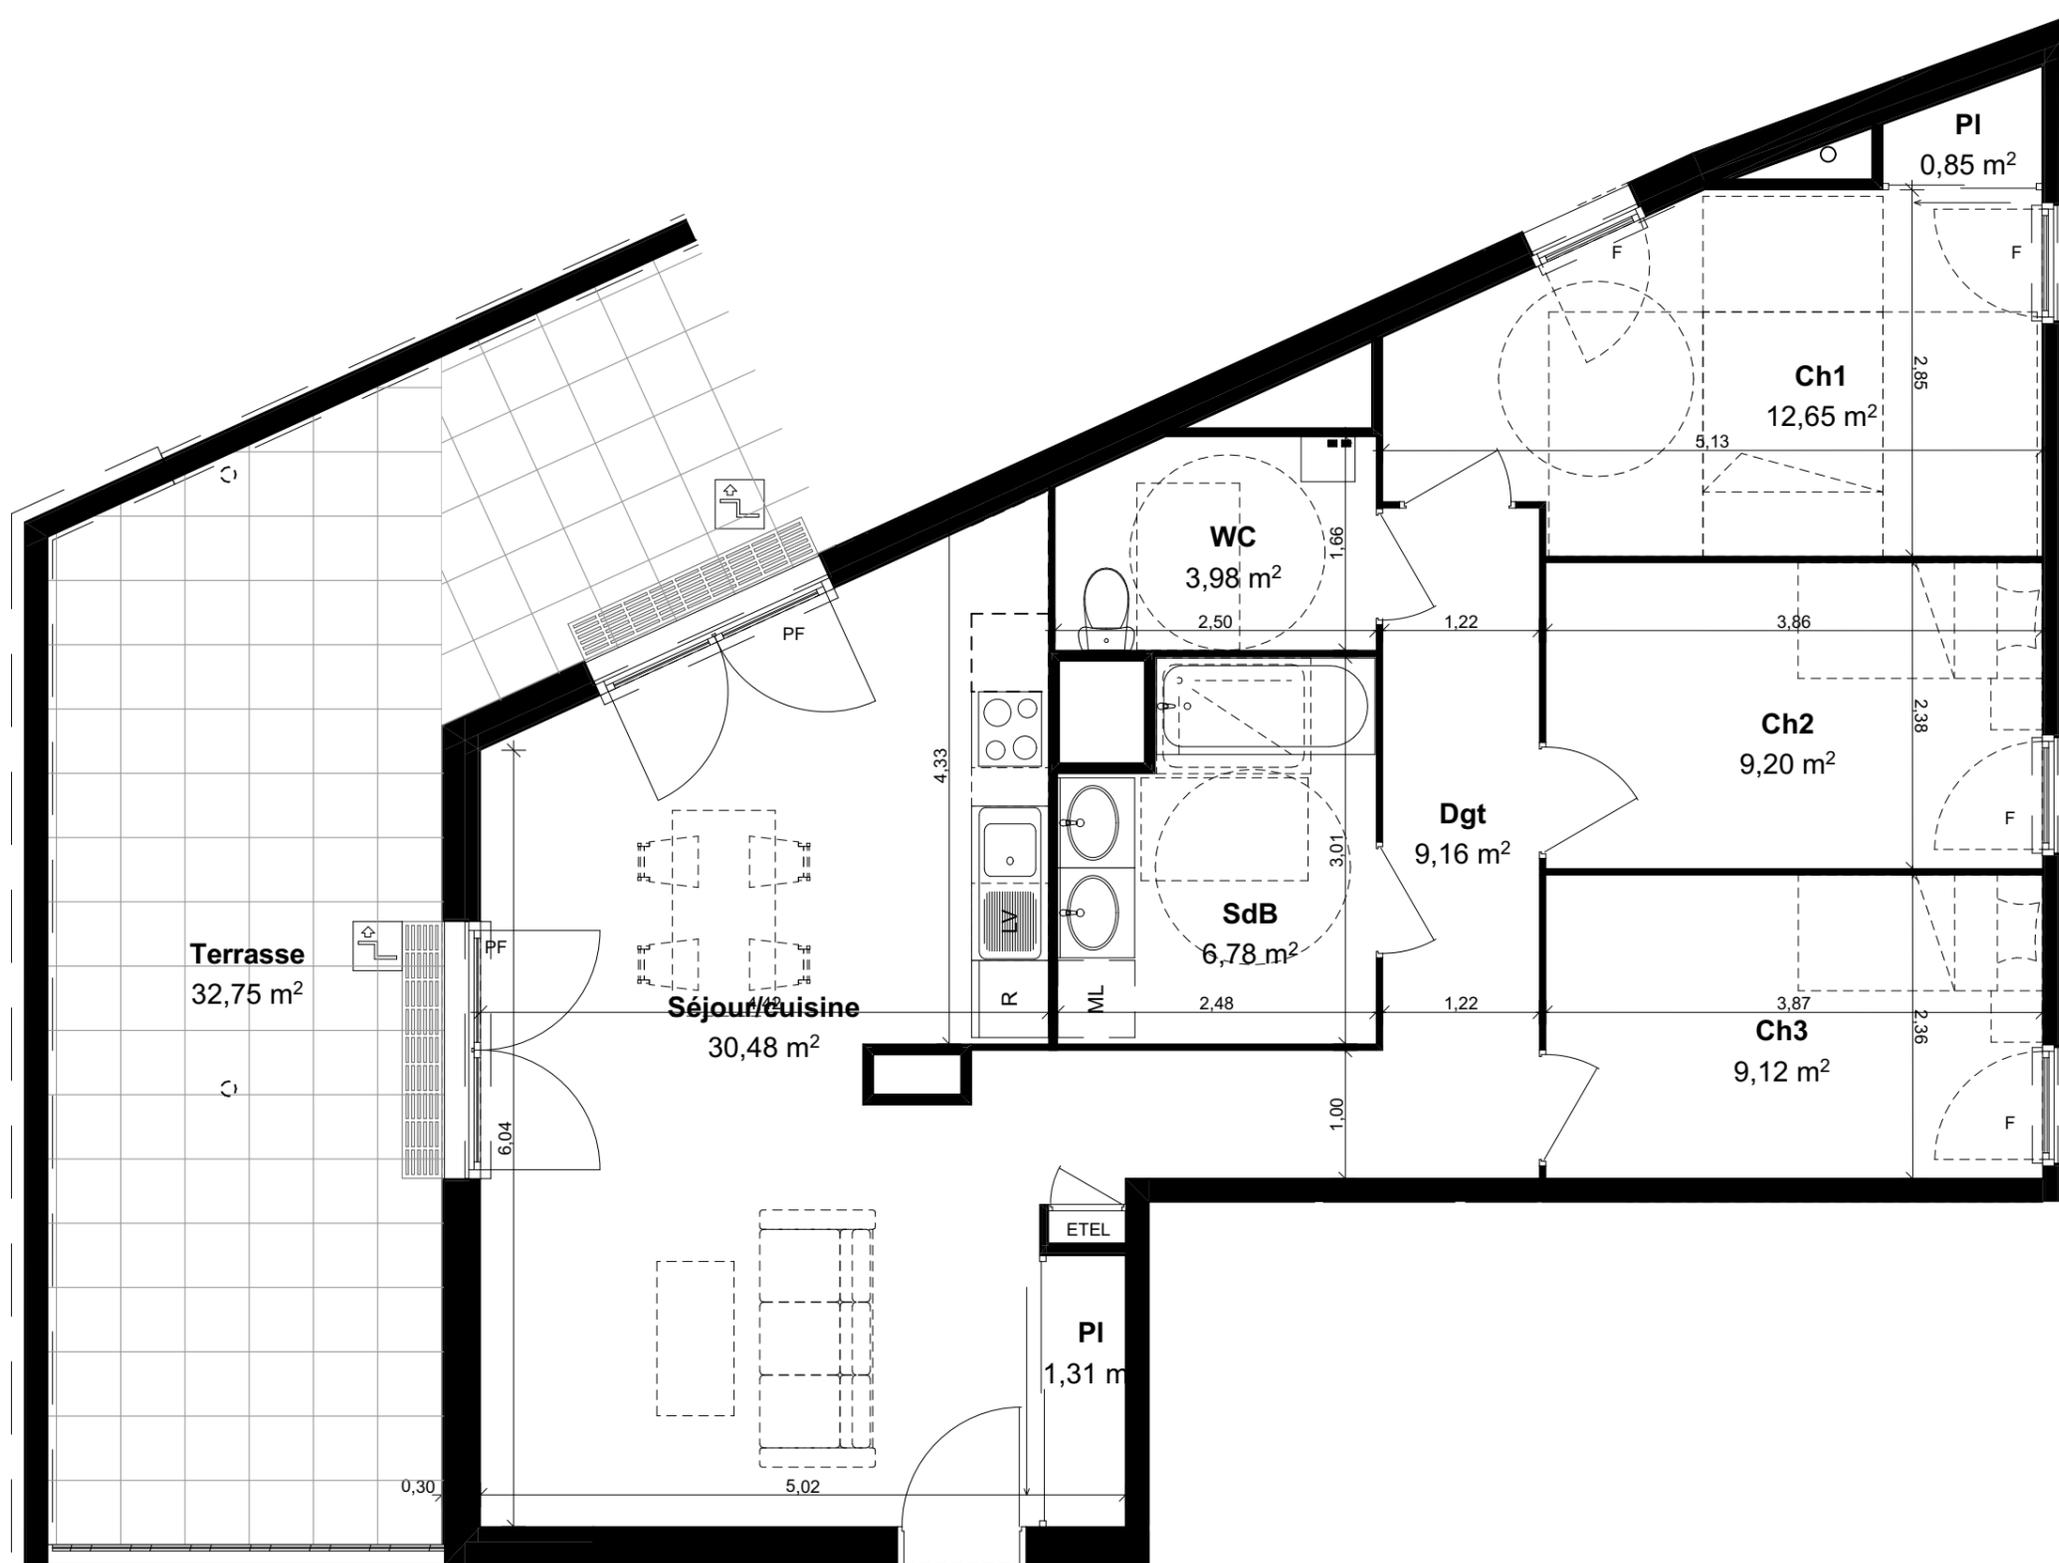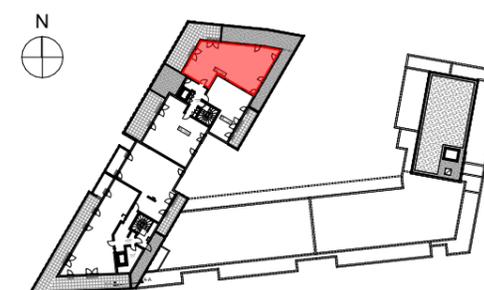

F : Fenêtre	Marche
PF : Porte fenêtre	Faux-plafond

Nota: Le présent plan pourra subir des adaptations dimensionnelles, techniques et d'organisations, afin de répondre aux contraintes induites par les études détaillées d'exécution. Les poutres, poteaux, soffites et faux plafonds n'apparaissent pas sur le présent plan. Les éléments de mobilier, meubles et plans de travail ne sont placés qu'à titre indicatif.