

L'ÉGÉRIE



- CLAMART -
Avenue du Général de Gaulle

3 PIECES

BATIMENT F - F407 - 4e étage

ENTREE	3.96 m ²
SEJOUR/CUISINE	26.83 m ²
CHAMBRE 1	12.05 m ²
CHAMBRE 2	12.42 m ²
WC	1.96 m ²
SDB	4.26 m ²
DGT	3.00 m ²

SURFACE HABITABLE TOTALE	64.48 m²
BALCON	3.72 m ²

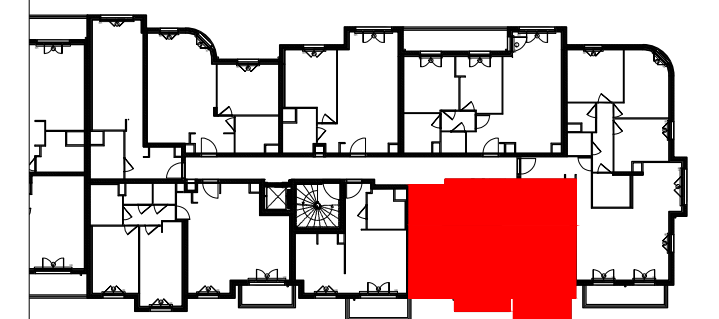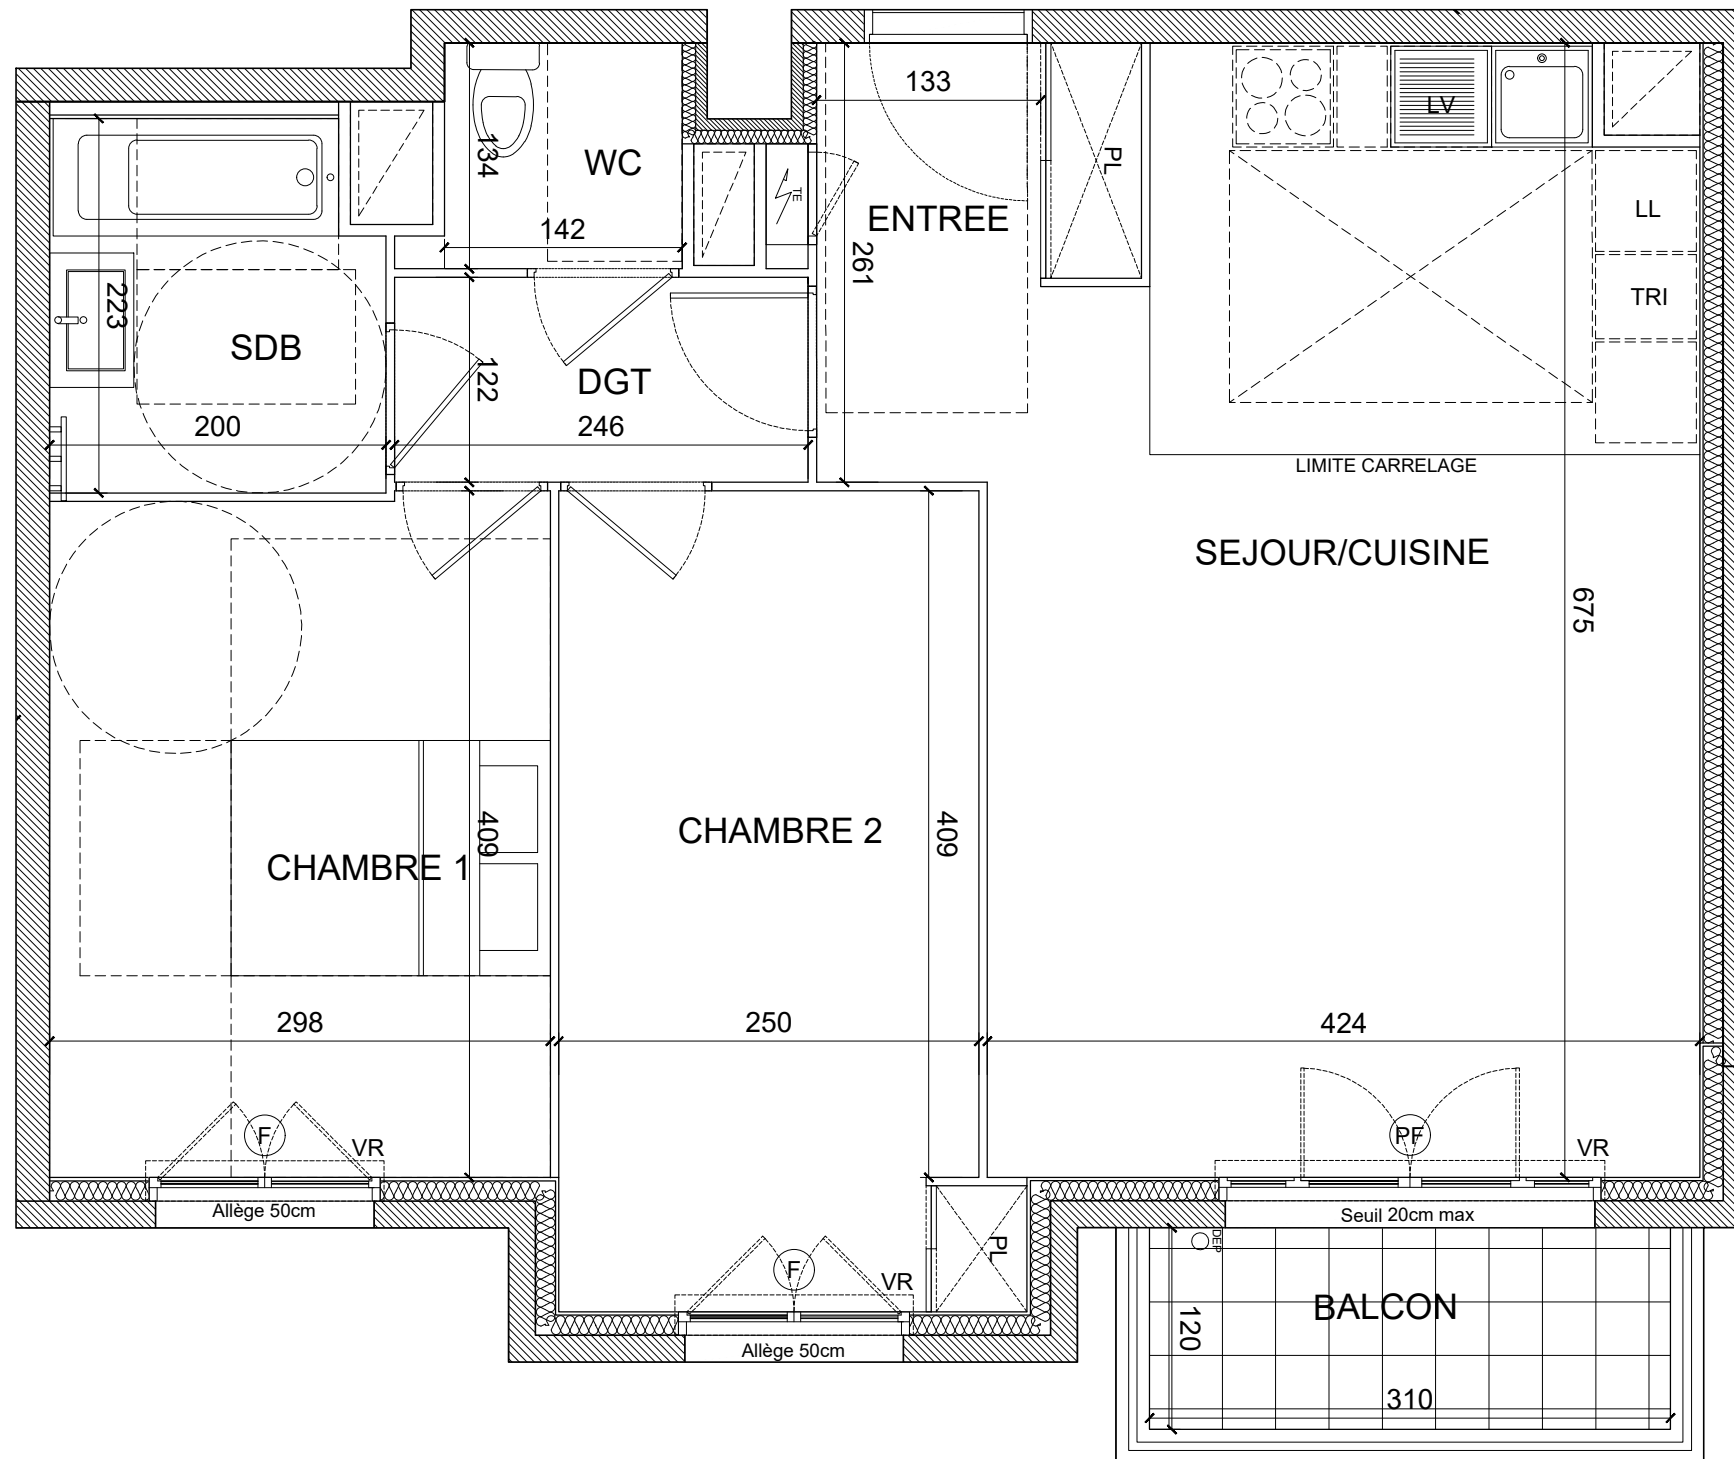

Soffites : HSP2.20-2.30 env.	Gaine Tech. Logement
Fenêtre	Tableau Electrique
Porte-Fenêtre	Placard
Lave-Vaisselle	Volets Roulants
Lave-Linge	Tri Sélectif

Décembre 2023

INDICE : 01