


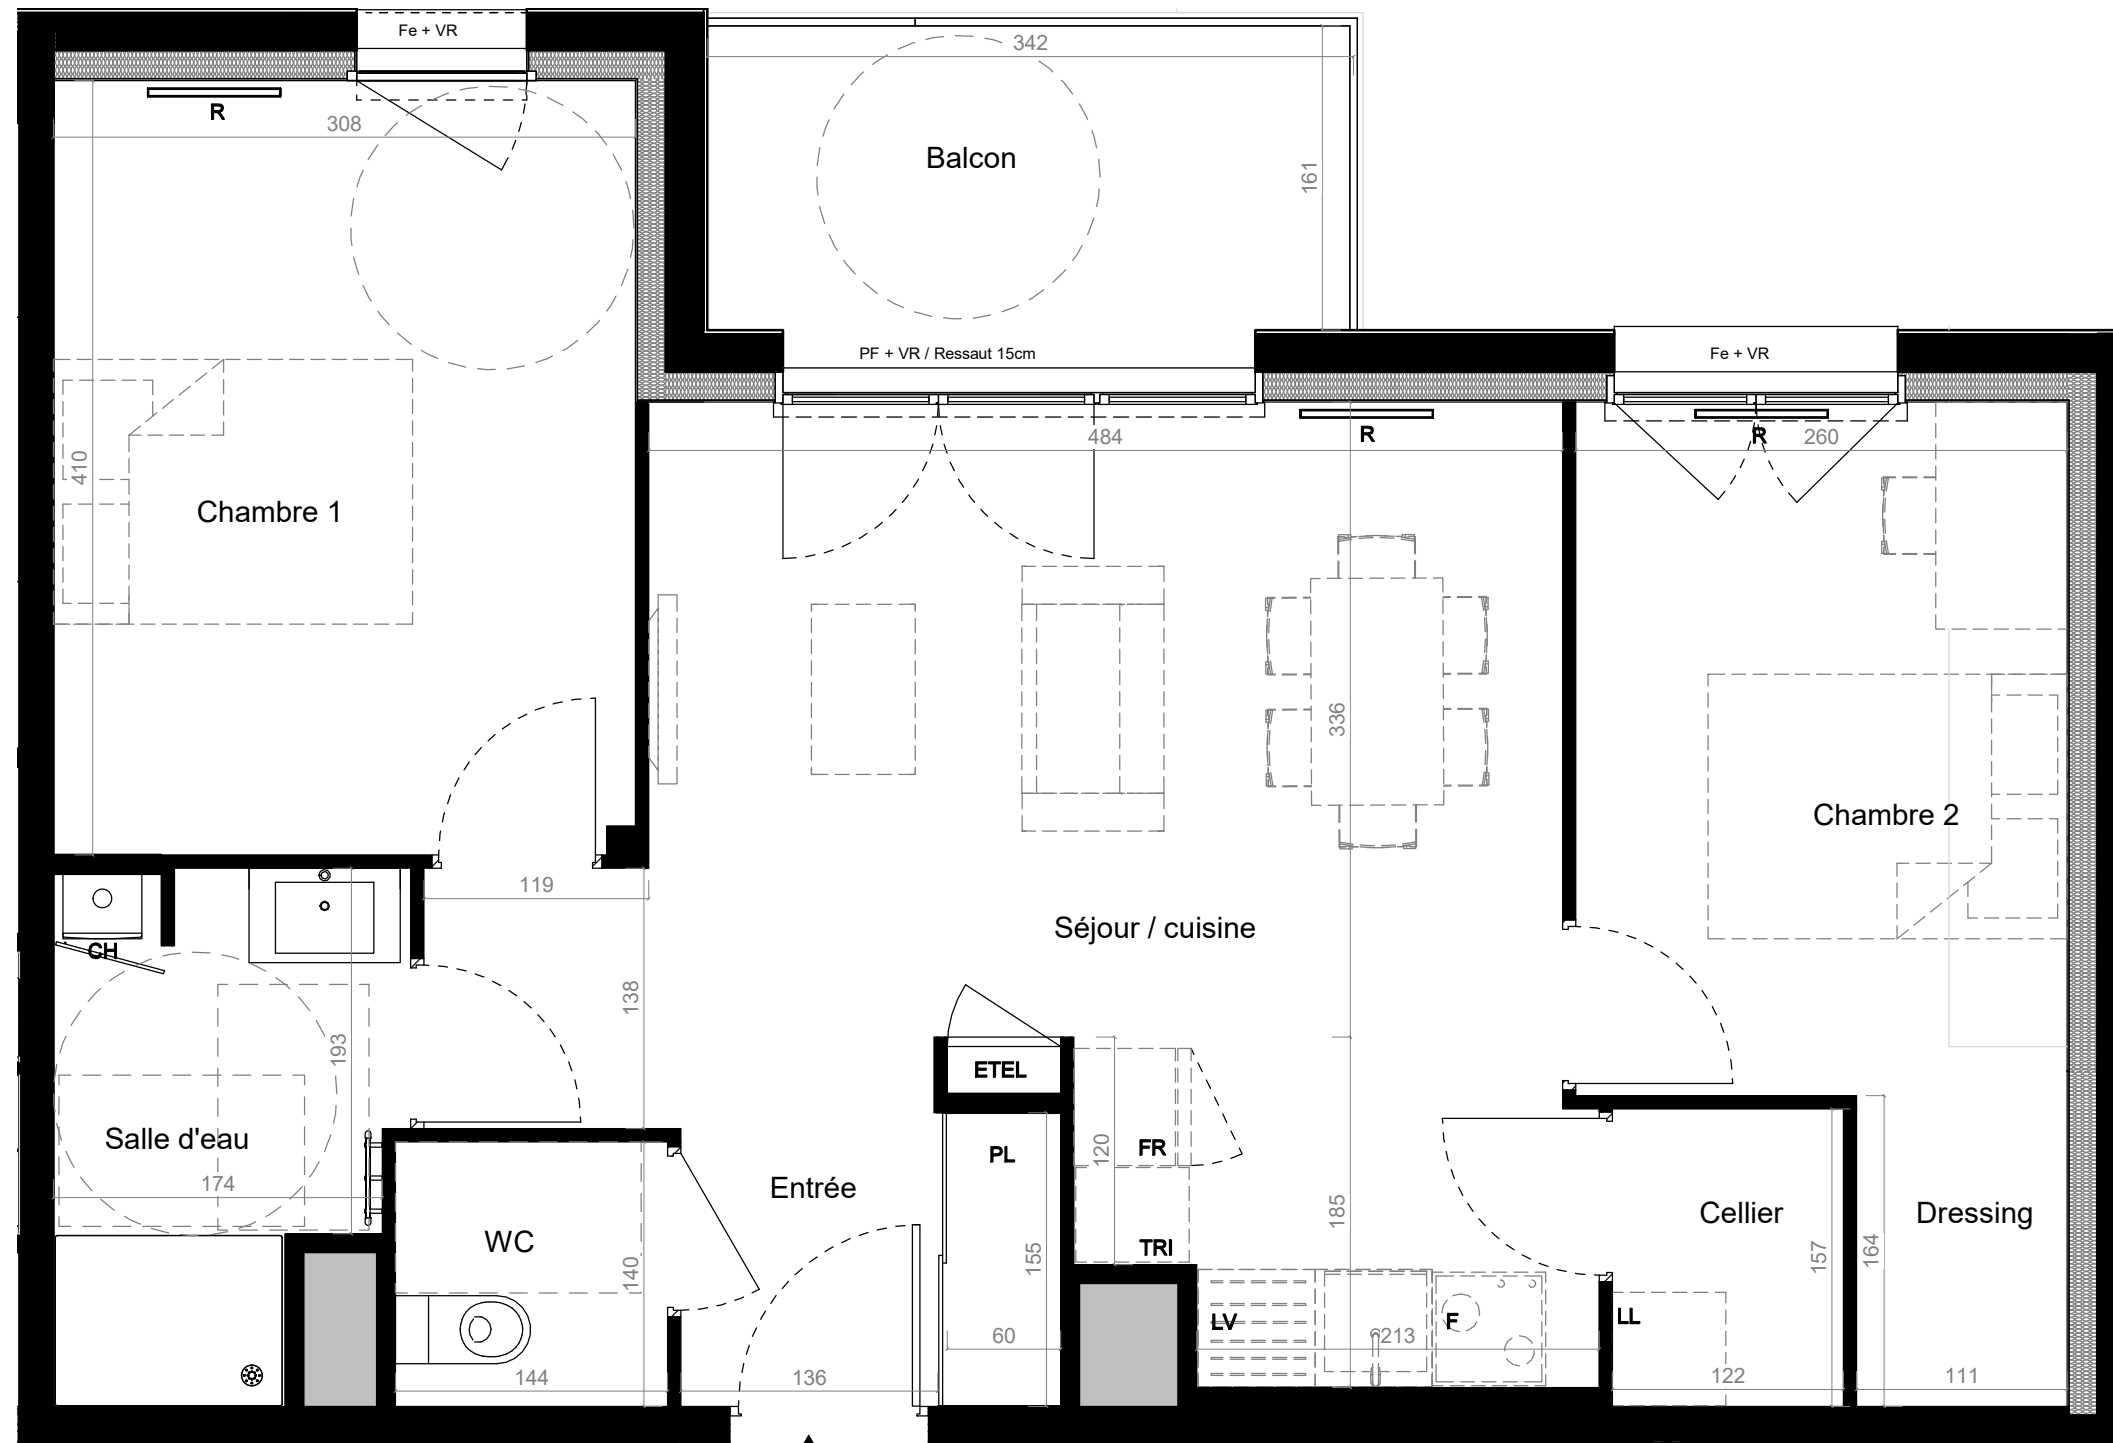

A453

LEGENDE

- F : Four
FR : Frigo
PL : Placard
CH : Chaudière
LL : Lave linge
LV : Lave vaisselle
TA : Trappe accès 3CE
TRI : Espace tri des déchets
ETEL : Tableau électrique
Fe : Fenêtre
PF : Porte fenêtre
VR : Volets roulants
R : Radiateur
Gaine technique
Faux plafond et Soffite



NIVEAU R+4


NIVEAU	TYPE	N°
R+4	T3	A453

Surfaces Habitables


Dressing	1.8 m ²
Cellier	1.9 m ²
WC	2.0 m ²
Entrée	3.1 m ²
Salle d'eau	4.7 m ²
Chambre 2	9.5 m ²
Chambre 1	12.6 m ²
Séjour / cuisine	23.4 m ²
TOTAL	59.0 m ²

Surfaces Annexes

Balcon	5.5 m ²
--------	--------------------

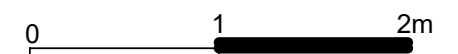

DOCUMENT EDITE LE 02.06.2022

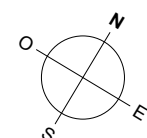

Nota: Les surfaces, côtes, gaines et soffites sont donnés à titre indicatif et sont susceptibles de modifications dues aux impératifs administratifs, aux contraintes techniques de conception et tolérances d'exécutions. Les meubles et éléments de cuisine dessinés sur ce plan en pointillés ne sont donnés qu'à titre indicatif. Seuls seront fournis les équipements figurant sur le descriptif annexe à l'acte de vente.