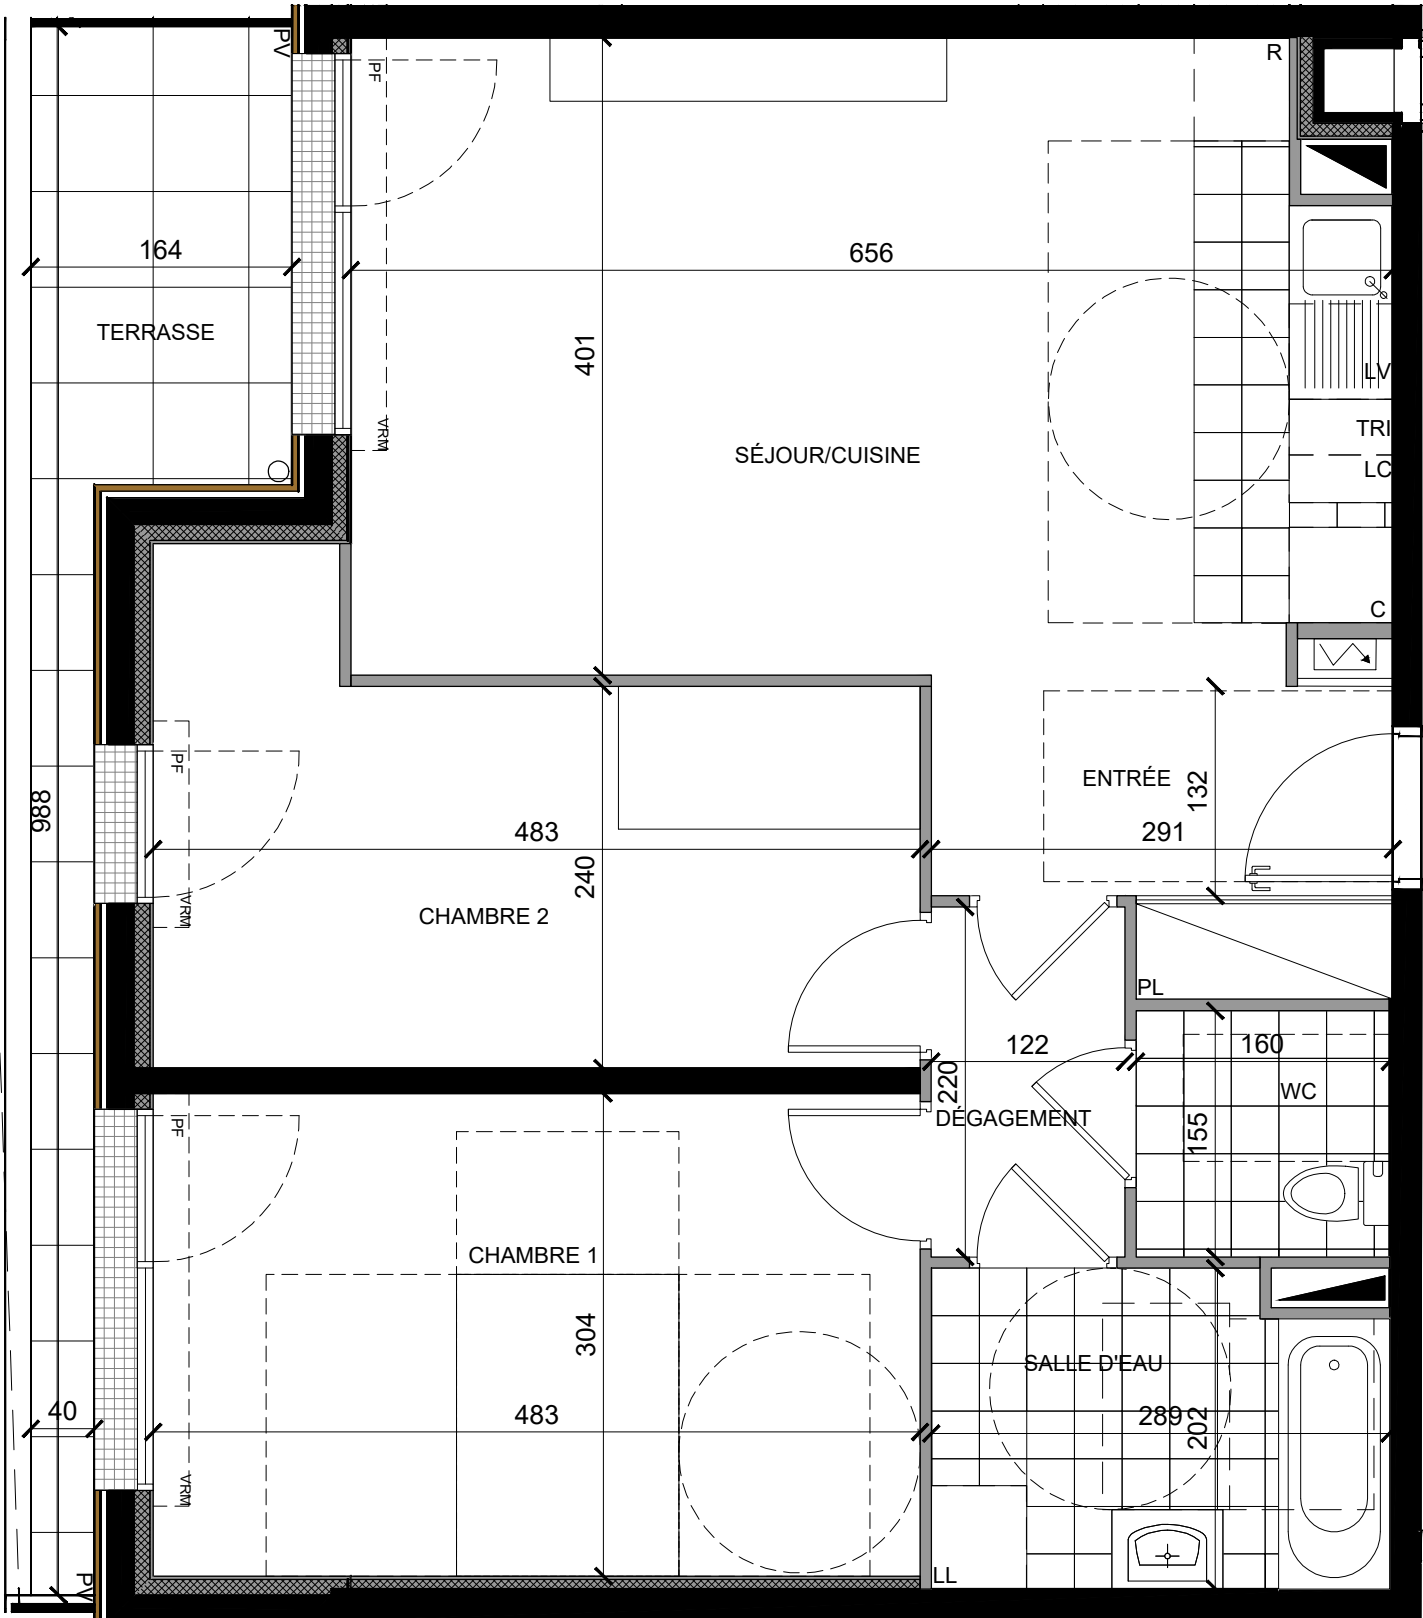


VILLIERS-SUR-MARNE

LE DOMAINE DES PRUNAIS

94350 - VILLIERS-SUR-MARNE

R+1

Bât : A2

Type : 3P

N° 106

Entrée	4.89 m²
Dégagement	2.69 m²
Séjour / Cuisine	25.59 m²
Chambre 1	14.68 m²
Chambre 2	12.67 m²
Salle d'eau	5.57 m²
Wc	2.48 m²
SURFACE HABITABLE	68.57 m²
Terrasse	7.54 m²

Soffite, faux-plafond

Gaine technique logement

Jardinière

Tableau électrique

F

Fenêtre

PF

Porte fenêtre

VRM

Volets roulants manuelle

PV

Pare-vue

GC

Garde-corps

PL

Placard

R

Réfrigérateur

C

Cuisson

LV

Lave-vaisselle

LL

Lave-linge

TRI

Tri sélectif

LC

Linéaire complémentaire

PROVISOIRE

Janvier 2026

INDICE : B

00.5123

01m2m3m

Les surfaces , côtes, gaines, retombées, soffites et taux plafonds ainsi que l'emplacement des sanitaires ne sont pas tous figurés ou le sont à titre indicatif. Des modifications sont susceptibles d'être apportées à ce plan en fonction des impératifs administratifs, des contraintes techniques de conception et des tolérances d'exécution, tant en ce qui concerne les dimensions libres que les équipements et les réseaux divers, les appareillages sanitaires et électrique. seuls seront fournis les équipement figurant sur le descriptif en annexe de l'acte de vente.