

NEWQUAY

- Dinard -
Rue Ampère

PHASE 2 - TRANCHE 3


2 PIECES

Bâtiment F - **F305** - 3ème ÉTAGE

SEJOUR - CUISINE	22.29 m ²
ENTRÉE + PL	4.76 m ²
SALLE D'EAU	4.88 m ²
CHAMBRE	13.34 m ²


SUPERFICIE HABITABLE TOTALE 45.27 m²

LOGGIA 10.94 m²

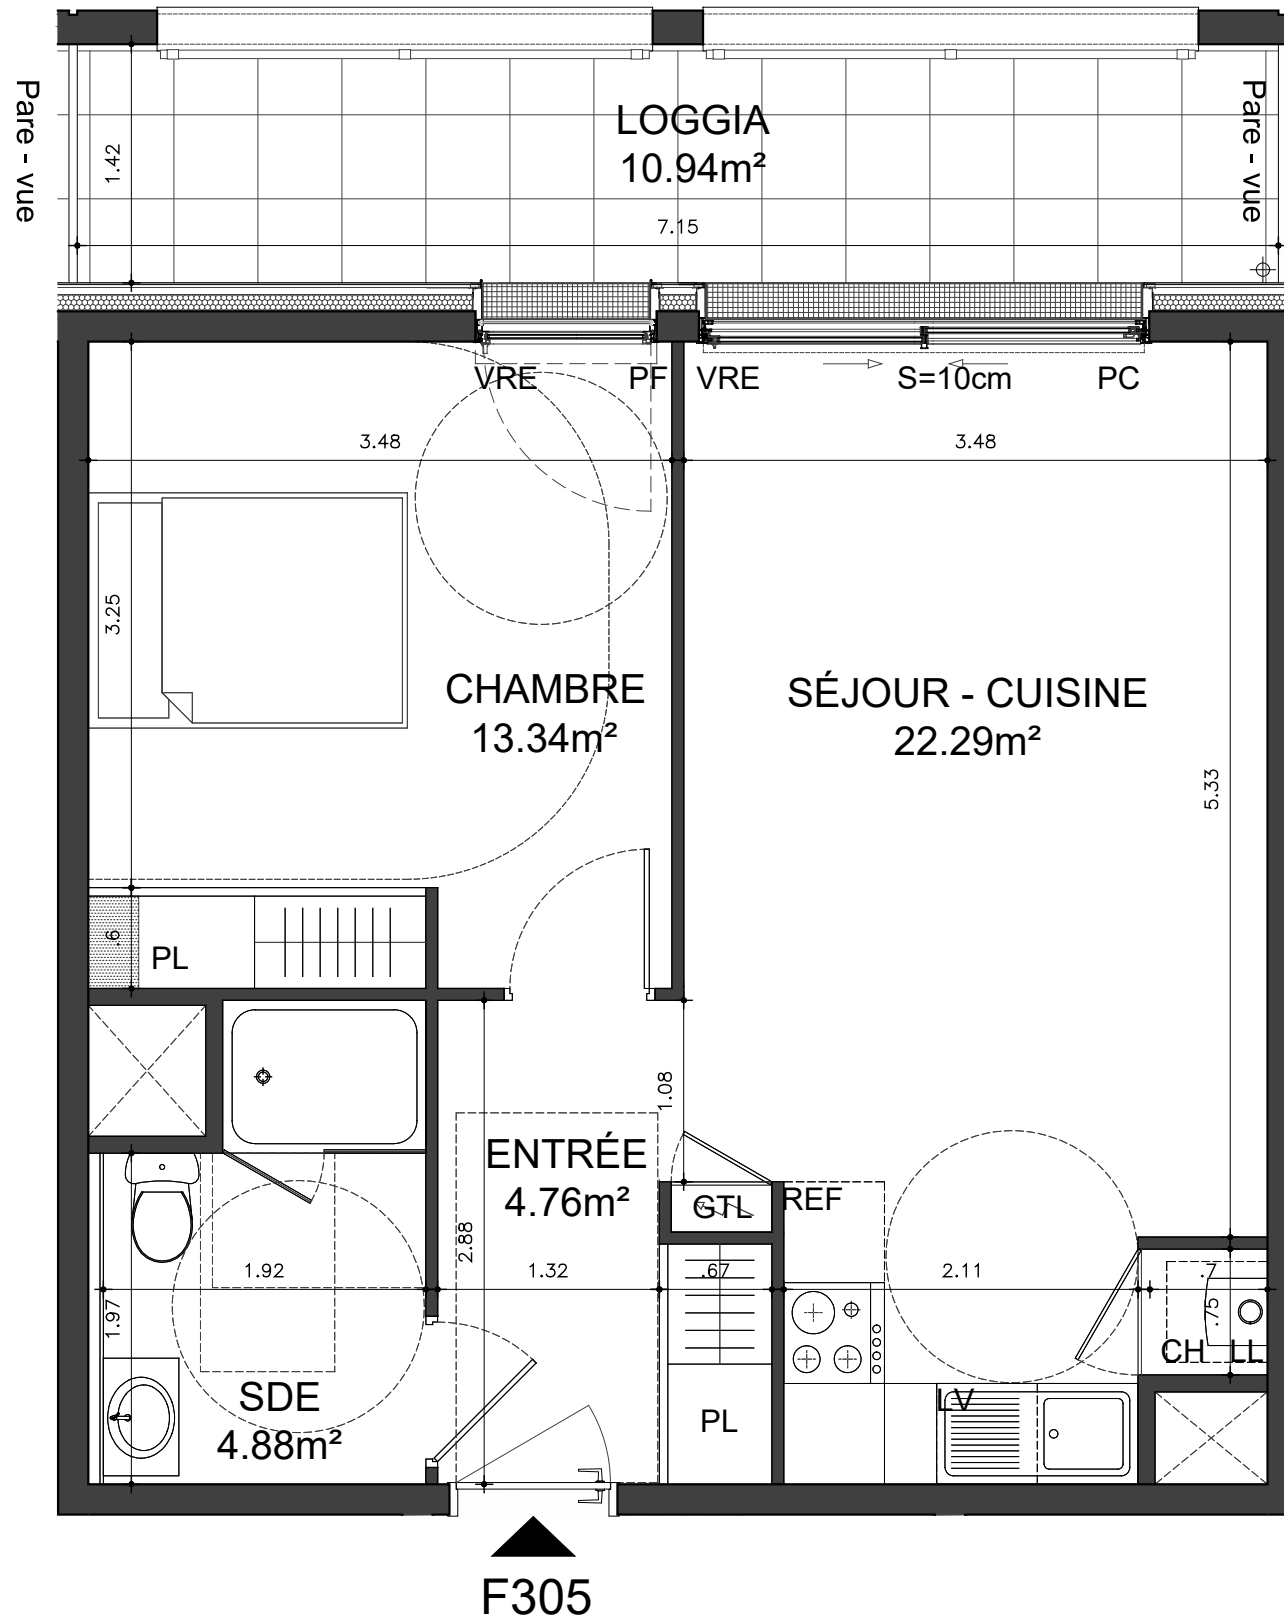


F305

Echelle

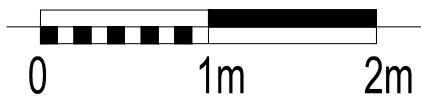

NOTA : Les surfaces, côtes, gaines, retombées, soffites et faux plafonds ainsi que l'emplacement des sanitaires ne sont pas tous figurés ou le sont à titre indicatif. Des modifications sont susceptibles d'être apportées à ce plan en fonction des impératifs administratifs, des contraintes techniques de conception et des tolérances d'exécution, tant en ce qui concerne les dimensions libres que les équipements et les réseaux divers, les appareillages sanitaires et électriques. Seuls seront fournis les équipements figurant sur le descriptif en annexe de l'acte de vente.

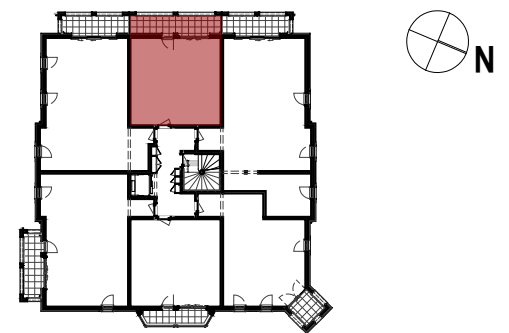

LÉGENDE

	Gaine technique	F	Fenêtre
	Tableau électrique	PF	Porte-fenêtre
	Soffite	PC	Portes Couissantes
	Placard	VR	Volet Roulant
	Ballon d'eau chaude	VRE	Volet Roulant Electrique
	Chaudière	S	Seuil
	Allège Béton		

25 JUN 2021

RICARDO BOFILL
TALLER DE ARQUITECTURA