



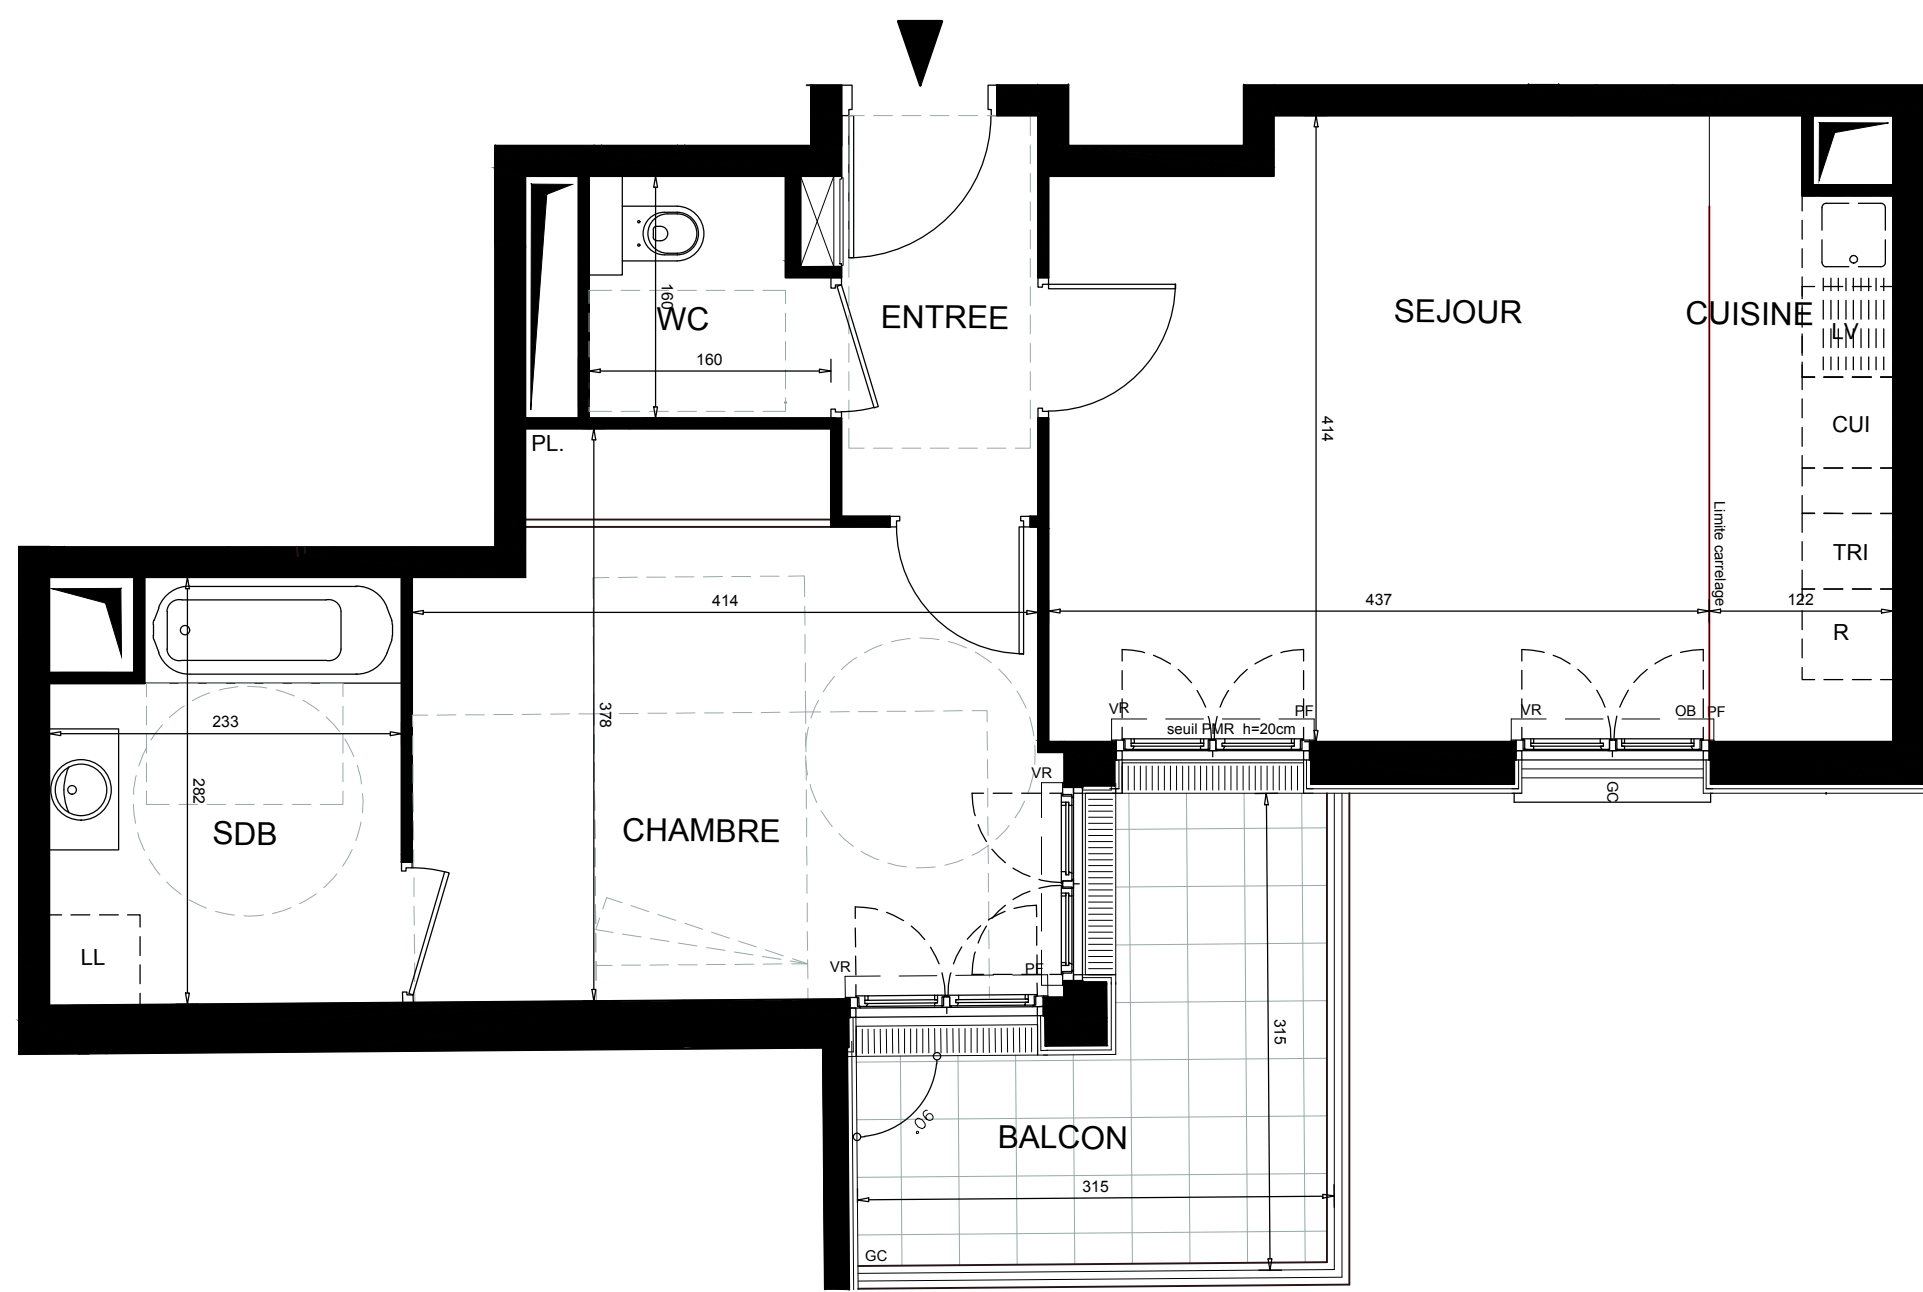


PLAN DE VENTE

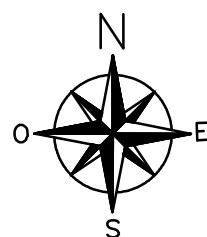

Des modifications sont susceptibles d'être apportées à ce plan en fonction des nécessités techniques, réglementaires ou administratives de la réalisation, tant en ce qui concerne les dimensions libres que les équipements ou réseaux divers. Les emplacements dévolus aux équipements ménagers et à ceux liés au lavage du linge sont représentés en correspondance avec les différents raccordements nécessaires en électricité et en eau; aucun de ces éléments n'est fourni. Les surfaces et les hauteurs sous plafond indiquées sont approximatives. Les retombées soffites et faux-plafonds ne sont pas tous figurés ou le sont à titre indicatif. La forme des jardins (pente et talus) n'est pas figurée ou l'est à titre indicatif; l'emplacement des arbres, arbustes et plantations éventuelles n'est pas contractuel.

Mimèsis

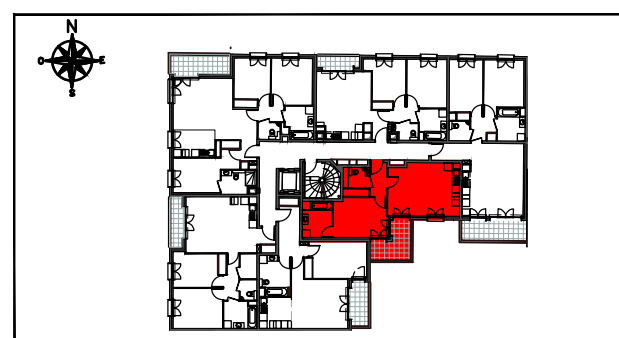

ZAC PARC CENTRALE 92290 CHATENAY MALABRY

BÂT 2	TYPOLOGIE	N° DE LOT
R+1	Appartement de 2 Pièces	216

ENTREE	3,44m ²
SEJOUR / CUISINE	22,20m ²
CHAMBRE	14,29m ²
SALLE DE BAINS	6,13m ²
WC	2,36m ²
SURFACE HABITABLE	48,42m²
BALCON	7,60m ²

Hauteur sous plafond des pièces principales (sauf mention particulière) :
RDC 2,70m environ
Etage 2,50m environ

LEGENDE		
---	RETOMBEE DE POUTRE	LL LAVE-LINGE
///	FAUX-PLAFOND, SOFFITE	LV LAVE-VAISSELLE
⊗	TABEAU ELECTRIQUE	R REFRIGERATEUR
⌞	FENETRE (F)	CUI BLOC CUISSON
⌞	PORTE-FENETRE (PF)	VR VOLET ROULANT
		OB OSCILLO-BATTANT
		AV ALLEGE VITREE
		GC GARDE-CORPS

ECHELLE :	DATE : 31/05/2022	INDICE : 1
-----------	-------------------	------------