
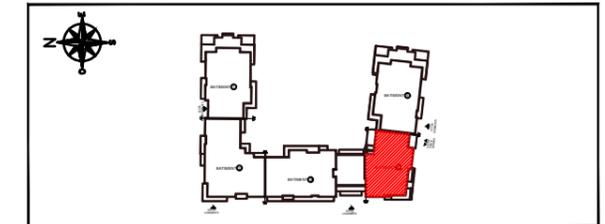
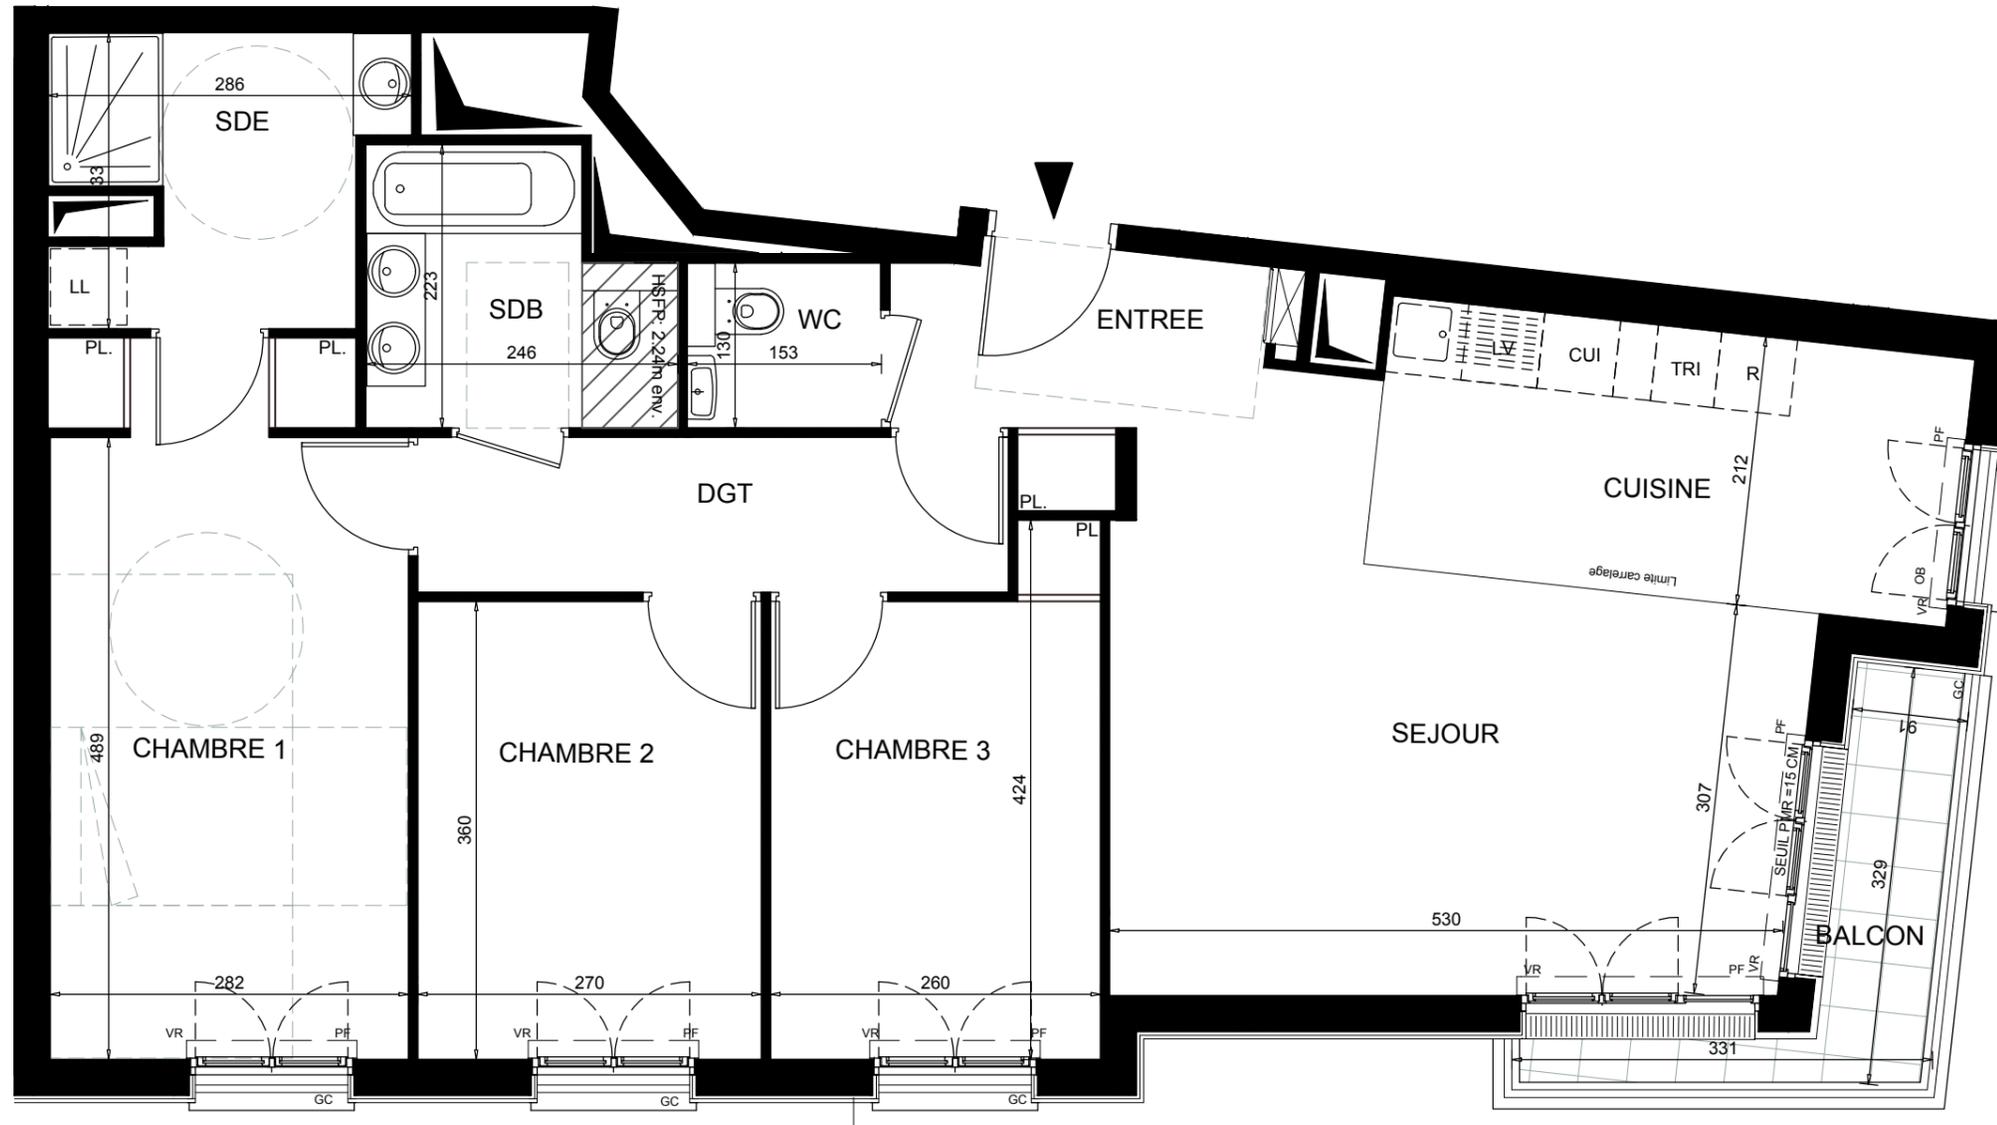


# Mimésis

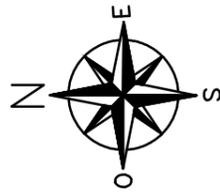

ZAC PARC CENTRALE 92290 CHATENAY MALABRY

| BÂT 4 | TYPOLOGIE               | N° DE LOT |
|-------|-------------------------|-----------|
| R+1   | Appartement de 4 Pièces | 414       |

|                          |                           |
|--------------------------|---------------------------|
| ENTREE                   | 4,56m <sup>2</sup>        |
| SEJOUR / CUISINE         | 29,97m <sup>2</sup>       |
| CHAMBRE 1                | 15,59m <sup>2</sup>       |
| CHAMBRE 2                | 9,74m <sup>2</sup>        |
| CHAMBRE 3                | 9,76m <sup>2</sup>        |
| DEGAGEMENT               | 5,67m <sup>2</sup>        |
| SALLE DE BAINS           | 4,78m <sup>2</sup>        |
| SALLE D'EAU              | 5,58m <sup>2</sup>        |
| WC                       | 1,99m <sup>2</sup>        |
| <b>SURFACE HABITABLE</b> | <b>87,64m<sup>2</sup></b> |
| BALCON                   | 4,78m <sup>2</sup>        |

Hauteur sous plafond des pièces principales (sauf mention particulière) :  
RDC 2,50m environ

| LEGENDE |                       |     |                 |
|---------|-----------------------|-----|-----------------|
|         | RETOMBEE DE POUTRE    | LL  | LAVE-LINGE      |
|         | FAUX-PLAFOND, SOFFITE | LV  | LAVE-VAISSELLE  |
|         | TABLEAU ELECTRIQUE    | R   | REFRIGERATEUR   |
|         | FENETRE (F)           | CUI | BLOC CUISSON    |
|         | PORTE-FENETRE (PF)    | VR  | VOLET ROULANT   |
|         |                       | OB  | OSCILLO-BATTANT |
|         |                       | AV  | ALLEGE VITREE   |
|         |                       | GC  | GARDE-CORPS     |

ECHELLE : DATE : 31/05/2022 INDICE : 1

## PLAN DE VENTE



Des modifications sont susceptibles d'être apportées à ce plan en fonction des nécessités techniques, réglementaires ou administratives de la réalisation, tant en ce qui concerne les dimensions libres que les équipements ou réseaux divers. Les emplacements dévolus aux équipements ménagers et à ceux liés au lavage du linge sont représentés en correspondance avec les différents raccordements nécessaires en électricité et en eau; aucun de ces éléments n'est fourni. Les surfaces et les hauteurs sous plafond indiquées sont approximatives. Les retombées soffites et faux-plafonds ne sont pas tous figurés ou le sont à titre indicatif. La forme des jardins (pente et talus) n'est pas figurée ou l'est à titre indicatif; l'emplacement des arbres, arbustes et plantations éventuelles n'est pas contractuel.