
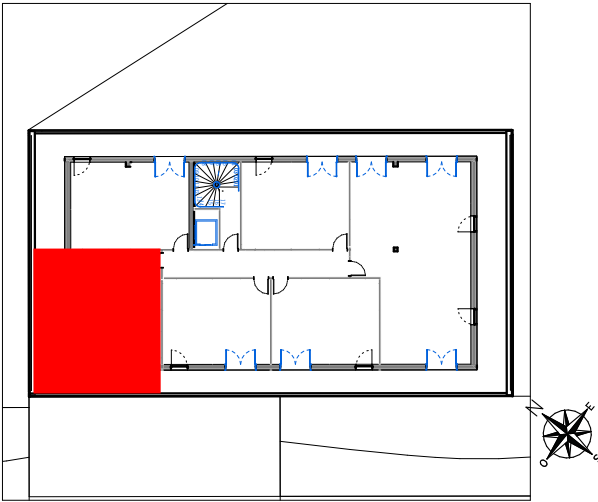


RÉSIDENCE FRESH TOUCH

SAINT-MARTIN-DU-TOUCH (31)

Rue André Turcat

2 PIÈCES	
Bâtiment C - C25 - 2ème étage	
SÉJOUR/CUISINE	21,8
DGT	1,7
CHAMBRE	12,0
SDB	5,1
WC	1,8
SURFACE HABITABLE TOTALE	42,4 m²
TERRASSE	28,7

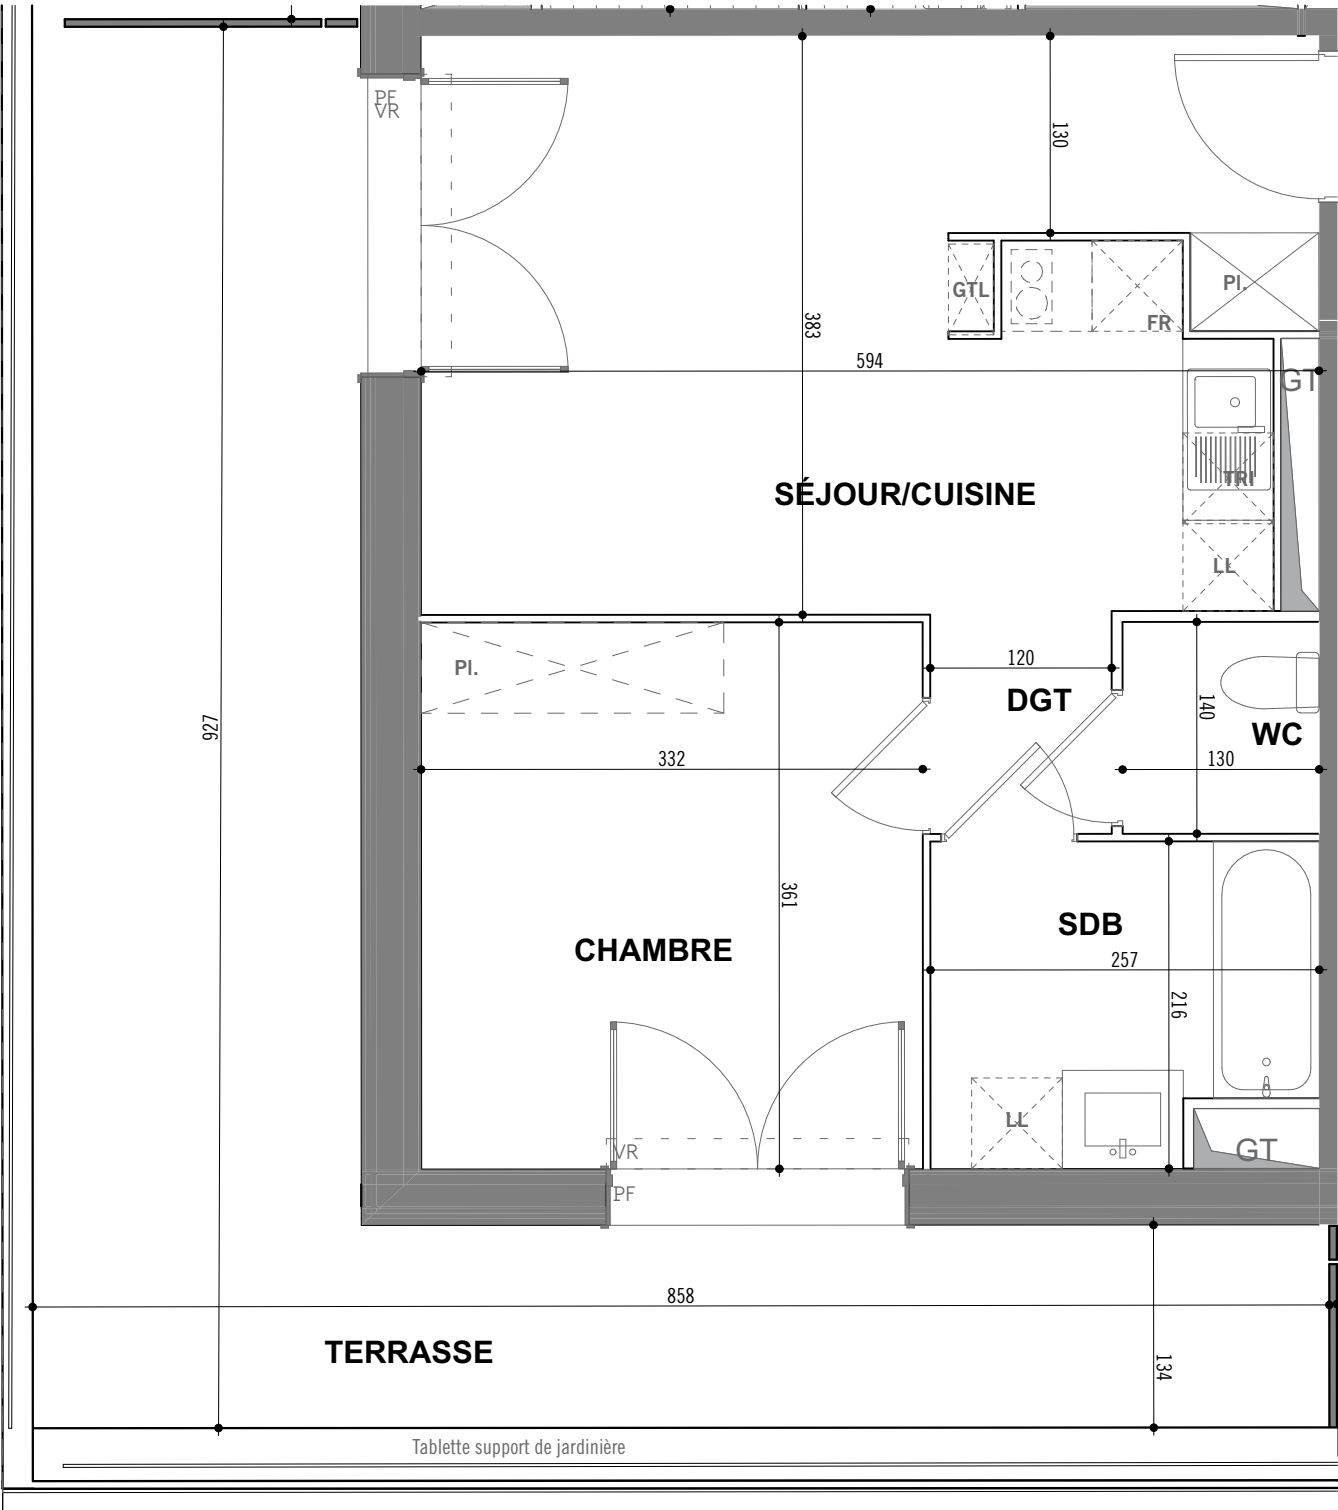

- GT

Gaines techniques

Sofites : HSP. 2.20m env

F

Fenêtre

PF

Porte Fenêtre

Tableau électrique
- Placard non PMR À réaliser si demande du client en non PMR

PL

Placard

VR

Volets roulants

Poutres

10 Octobre 2022

Les surfaces, côtes, gaines, retombées, soffites et faux plafonds ainsi que l'emplacement des sanitaires ne sont pas tous figurés ou le sont à titre indicatif. Des modifications sont susceptibles d'être apportées à ce plan en fonction des impératifs administratifs, des contraintes techniques de conception et des tolérances d'exécution, tant en ce qui concerne les dimensions libres que les équipements et les réseaux divers, les appareillages sanitaires et électriques. Seuls seront fournis les équipements figurant sur le descriptif en annexe de l'acte de vente.