
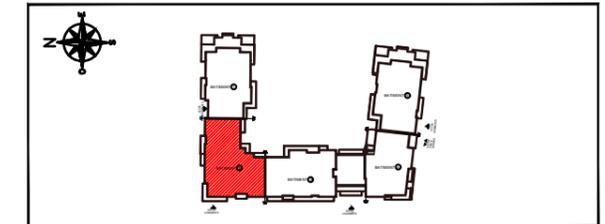


# Mimésis

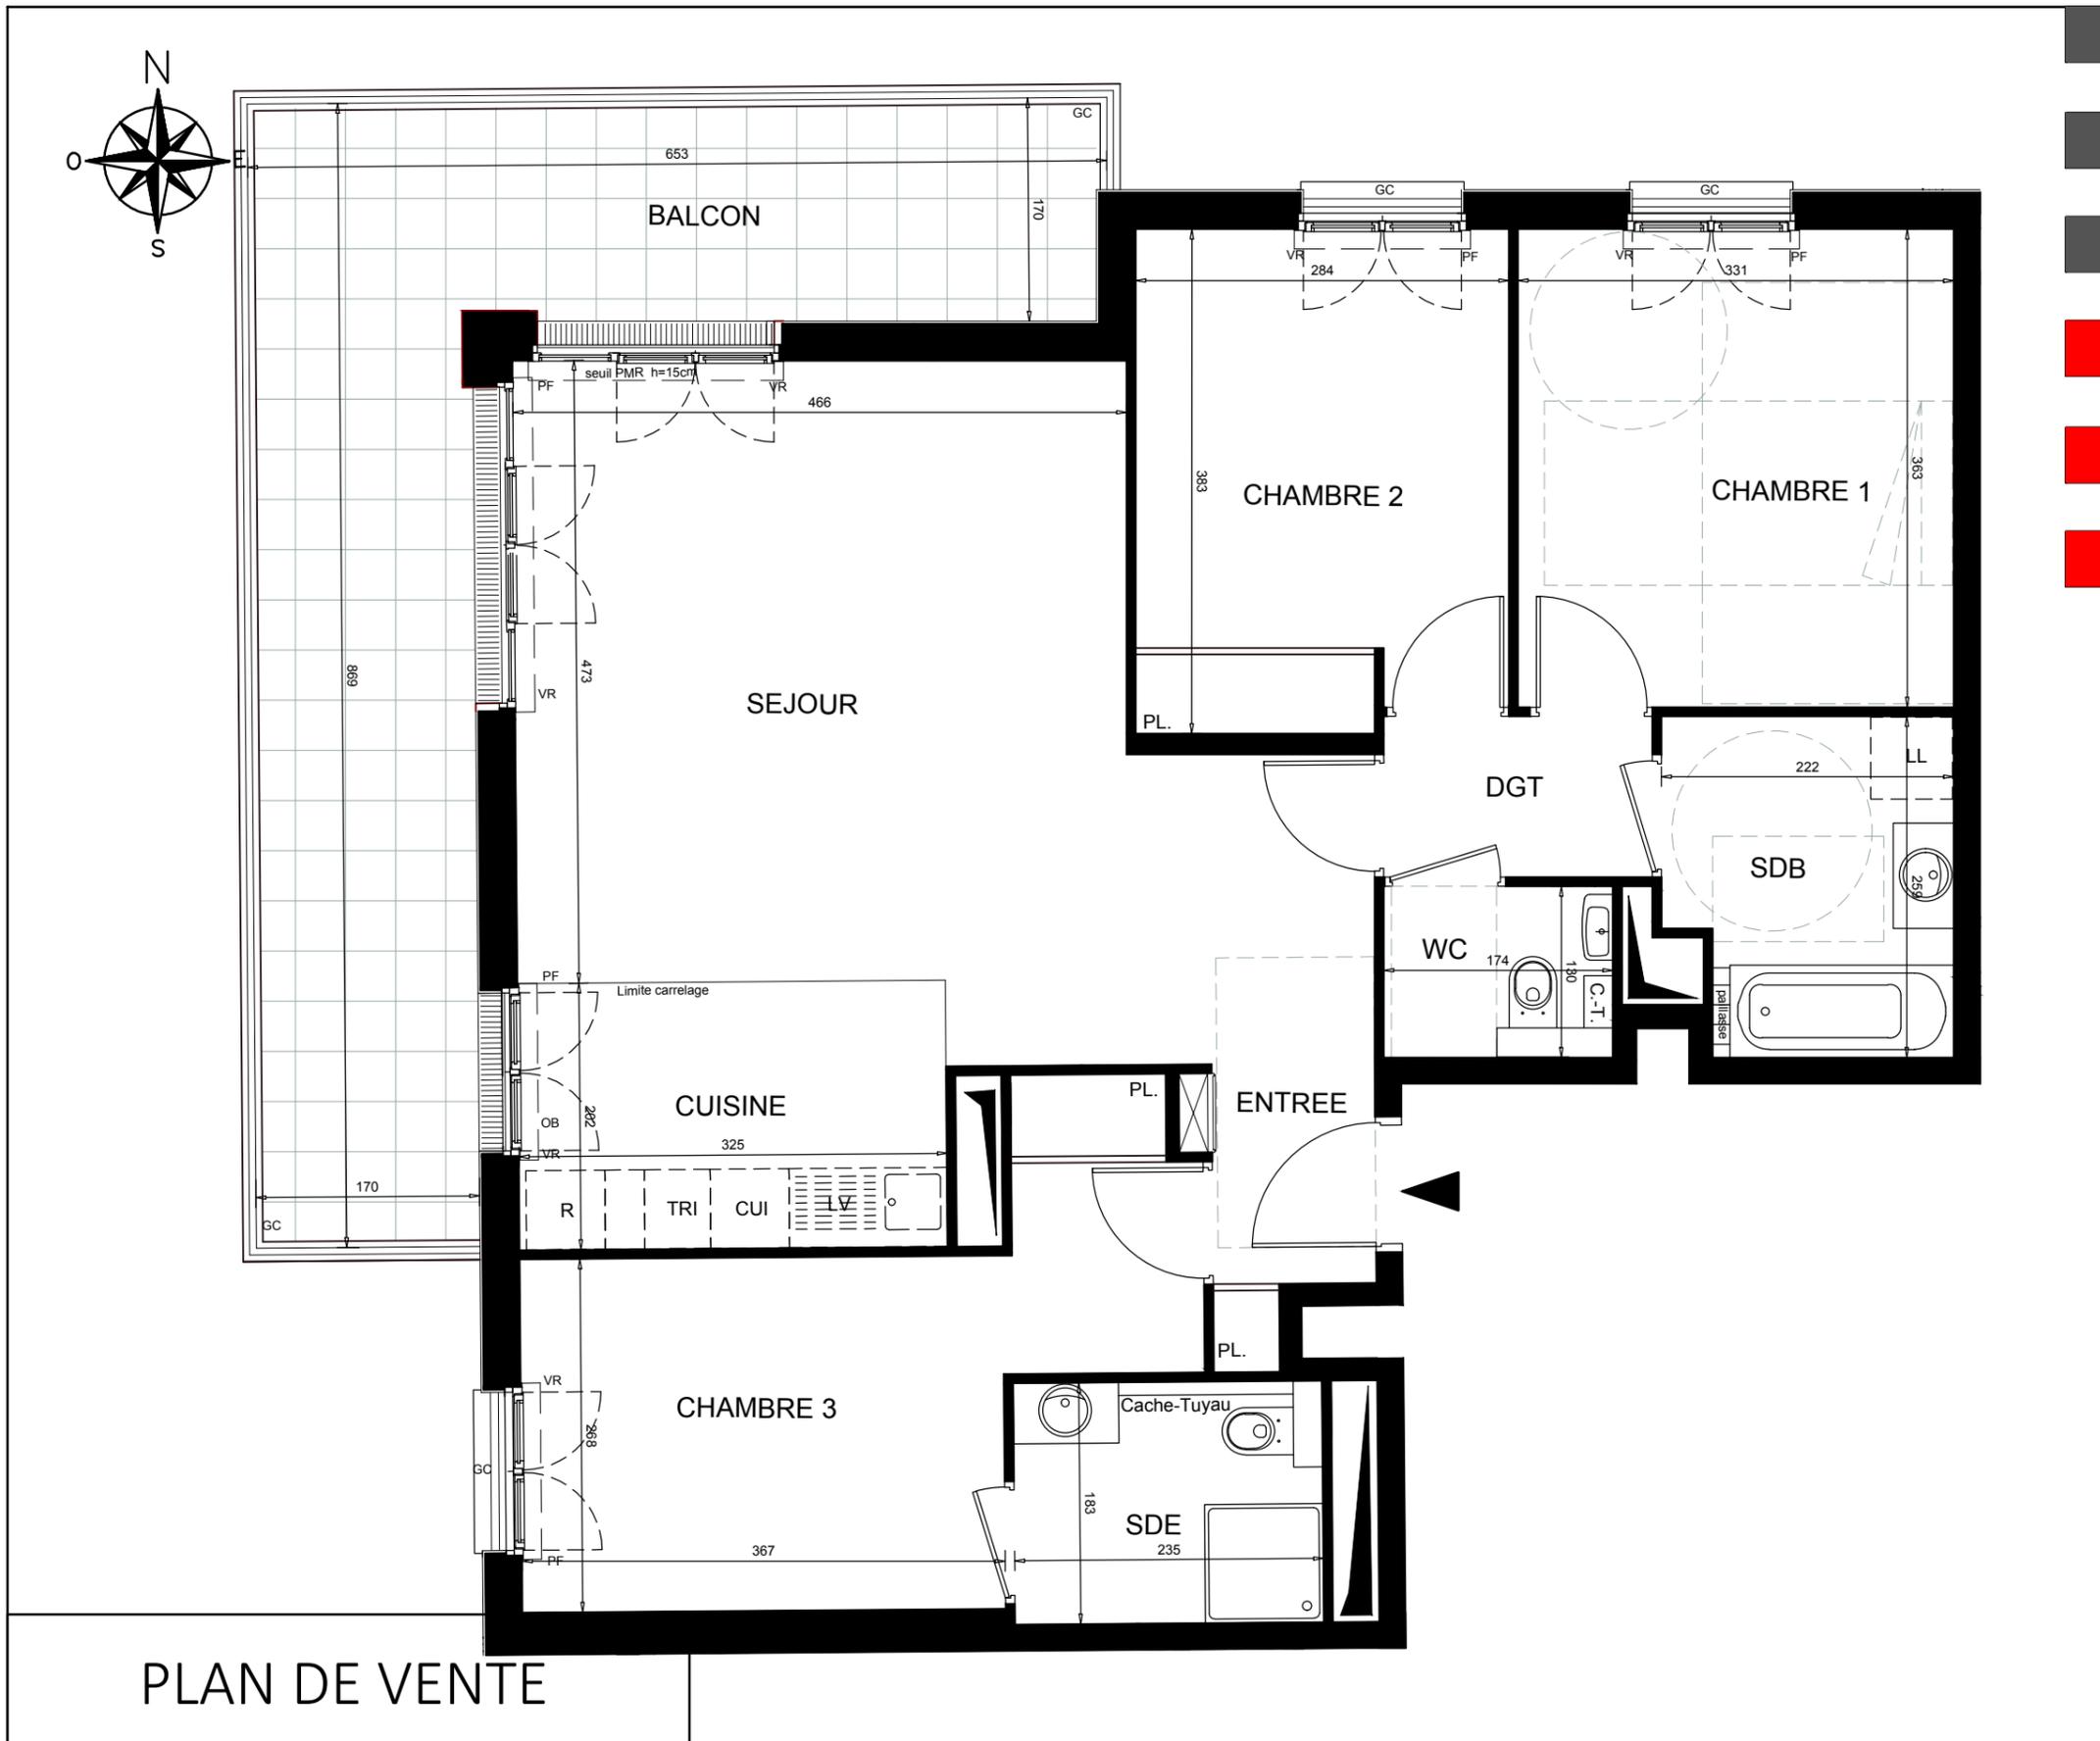

ZAC PARC CENTRALE 92290 CHATENAY MALABRY

BÂT 2	TYPLOGIE	N° DE LOT
R+4	Appartement de 4 Pièces	243

ENTREE	2,41m <sup>2</sup>
SEJOUR / CUISINE	33,80m <sup>2</sup>
CHAMBRE 1	12,02m <sup>2</sup>
CHAMBRE 2	10,62m <sup>2</sup>
CHAMBRE 3	13,04m <sup>2</sup>
DEGAGEMENT	2,49m <sup>2</sup>
SALLE DE BAINS	5,37m <sup>2</sup>
SALLE D'EAU / WC	4,30m <sup>2</sup>
WC	2,26m <sup>2</sup>
<b>SURFACE HABITABLE</b>	<b>86,31m<sup>2</sup></b>
BALCON	23,70m <sup>2</sup>

Hauteur sous plafond des pièces principales (sauf mention particulière) :  
RDC 2,70m environ  
Etage 2,50m environ

LEGENDE			
	RETOMBEE DE POUTRE	LL	LAVE-LINGE
	FAUX-PLAFOND, SOFFITE	LV	LAVE-VAISSELLE
	TABLEAU ELECTRIQUE	R	REFRIGERATEUR
	FENETRE (F)	CUI	BLOC CUISSON
	PORTE-FENETRE (PF)	VR	VOLET ROULANT
		OB	OSCILLO-BATTANT
		AV	ALLEGE VITREE
		GC	GARDE-CORPS

ECHELLE : DATE : 31/05/2022 INDICE : 1