

B22




L'ÉVEIL

Vivre dans un parc, habiter la ville

VESNA

PLAN DE PRE-COMMERCIALISATION


RUE DES CARILLONS
74940 ANNECY

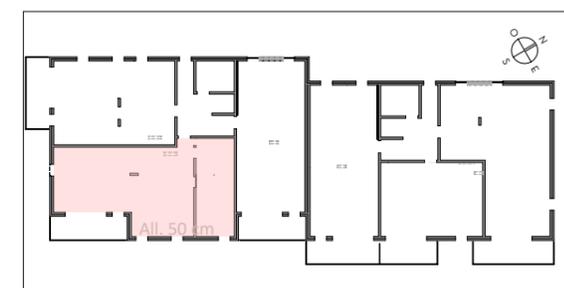

4 PIECES

HALL B - B22 - 2^{EME} ETAGE

SEJOUR / CUISINE	37.68 m ²
CHAMBRE 1	17.72 m ²
CHAMBRE 2	10.09 m ²
CHAMBRE 3	10.09 m ²
HALL / DEGT.	10.13 m ²
SDB	4.94 m ²
SDE	4.22 m ²
BUANDERIE	2.97 m ²
WC	1.67 m ²
SURFACE TOTALE HABITABLE	99.51 m²
BALCON	13.05 m ²
SURFACE TOTALE PRIVATIVE	112.56 m²

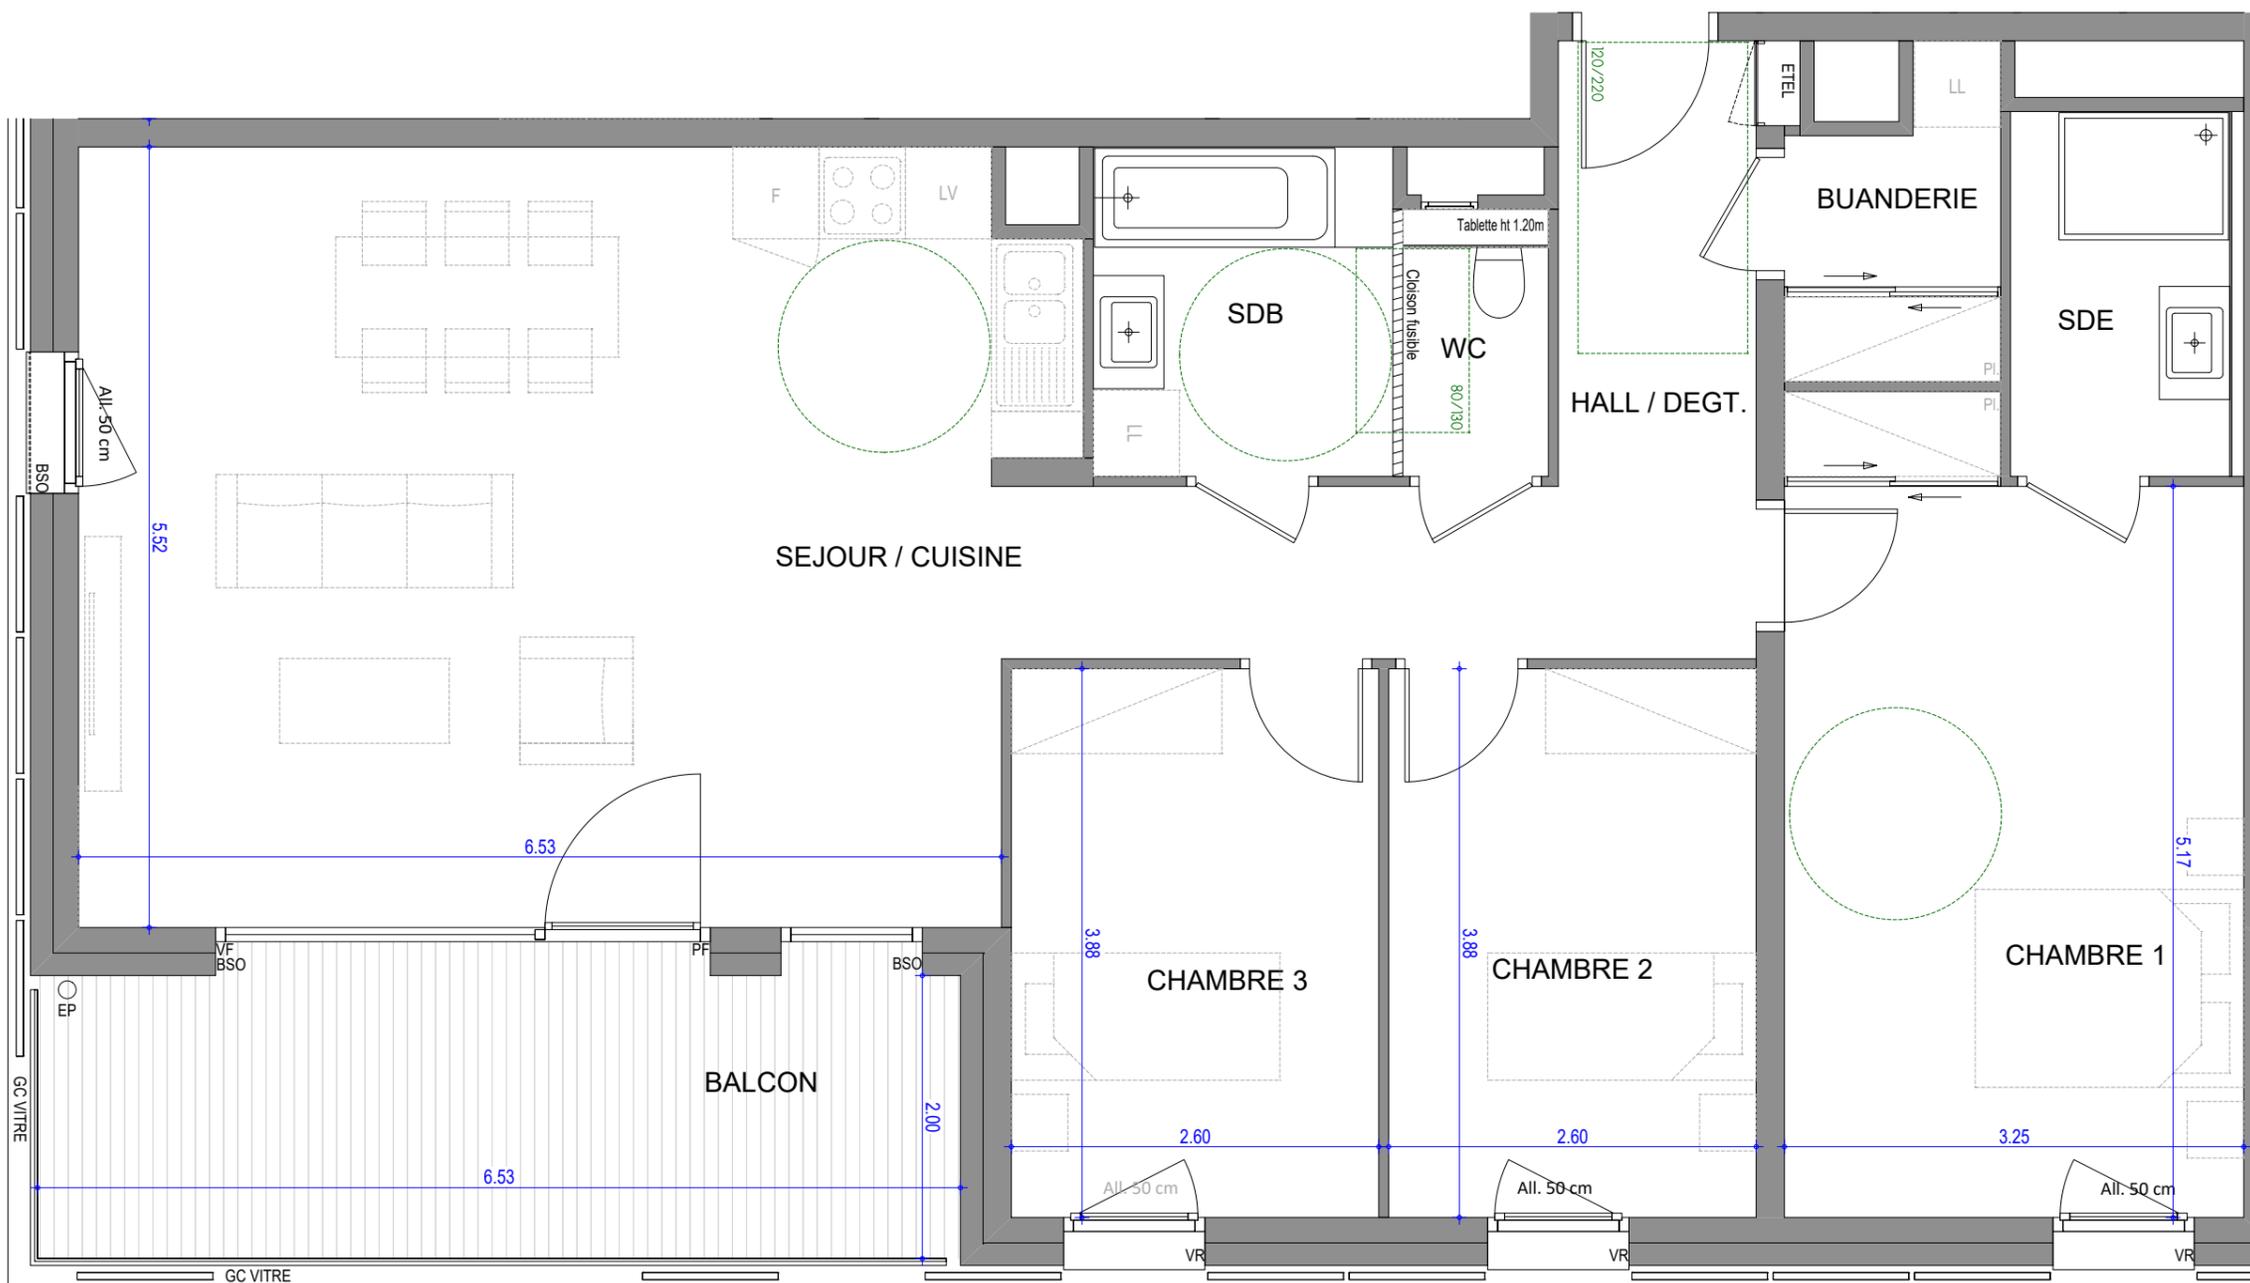

LEGENDE

VR : Volets roulant électrique	LL : Position éventuelle Lave Linge
BSO : Brises soleil orientables	F : Fenêtre
All : Allège	PF : Porte fenêtre
GC : Garde-Corps Vitré	VF : Vitrage fixe
EDEL : Tableau électrique	☐ : Soffite et faux plafond
LV : Position éventuelle Lave vaisselle	

Hauteur sous plafond des pièces principales sauf mention particulière: 2,50m

ECHELLE	0 1m	DATE	INDICE
		JUILLET 2023	0