


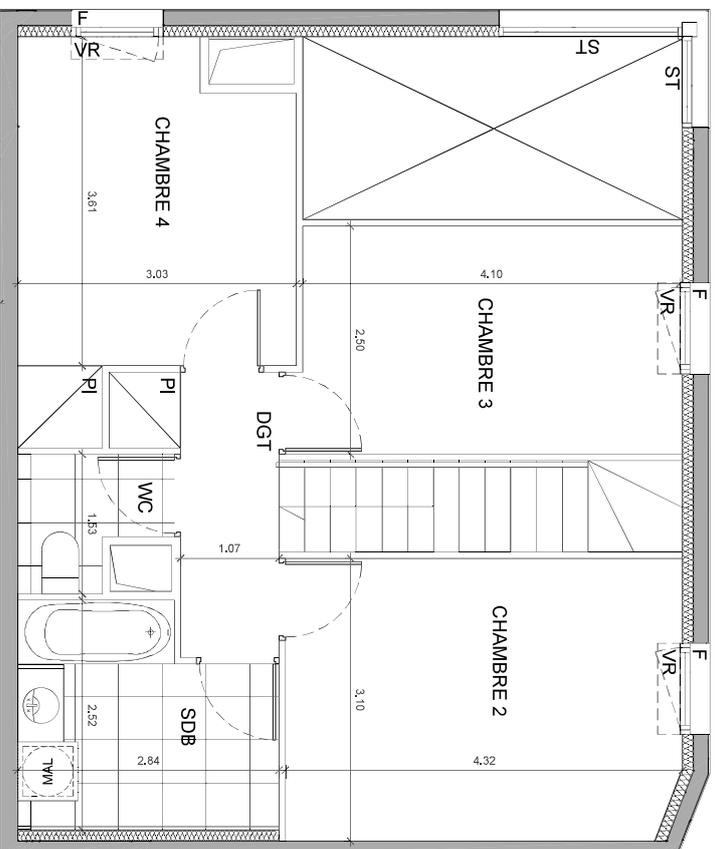

**- FONTENAY SOUS BOIS -**  
SCCV Fontenay Rabelais  
**Avenue Rabelais**

5 Pièces	
Bâtiment B	B:54b Etage : 6
CHAMBRE 2	13,3 m <sup>2</sup>
CHAMBRE 3	10,5 m <sup>2</sup>
CHAMBRE 4	11,1 m <sup>2</sup>
SALLE DE BAIN	6,4 m <sup>2</sup>
WC	2,1 m <sup>2</sup>
DEGAGEMENT	4,0 m <sup>2</sup>
<b>SURFACE HABITABLE 2</b>	<b>47,4 m<sup>2</sup></b>
<b>SURFACE HABITABLE TOTALE</b>	<b>106,1m<sup>2</sup></b>



Carre Technique	CUI Cuisson
Soliflex : HSP 2,20 env.	MAL. Machine à laver
Porte Fenetre	R. Réfrigérateur
Fenetre	PI Placard
Carre Technique Logement	VR Volets Roulands
Store Storeen	VB Volets Batants

**ACCES ESPACES EXTERIEURS**

Int.	Ext.	Int.	Ext.	Int.	Ext.

SERIE NOTAIRE  
FEVRIER 2022

INDICE : A




**- FONTENAY SOUS BOIS -**  
SCCV Fontenay Rabelais  
**Avenue Rabelais**

5 Pièces

Bâtiment B B.54a Etage : 5

ENTREE	11,3 m <sup>2</sup>
SEJOUR	19,5 m <sup>2</sup>
CHAMBRE 1	12,7 m <sup>2</sup>
CUISINE	9,4 m <sup>2</sup>
SALLE DE BAIN	4,0 m <sup>2</sup>
WC	1,8 m <sup>2</sup>

<b>SURFACE HABITABLE 1</b>	<b>58,7 m<sup>2</sup></b>
TERRASSE	58,3 m <sup>2</sup>

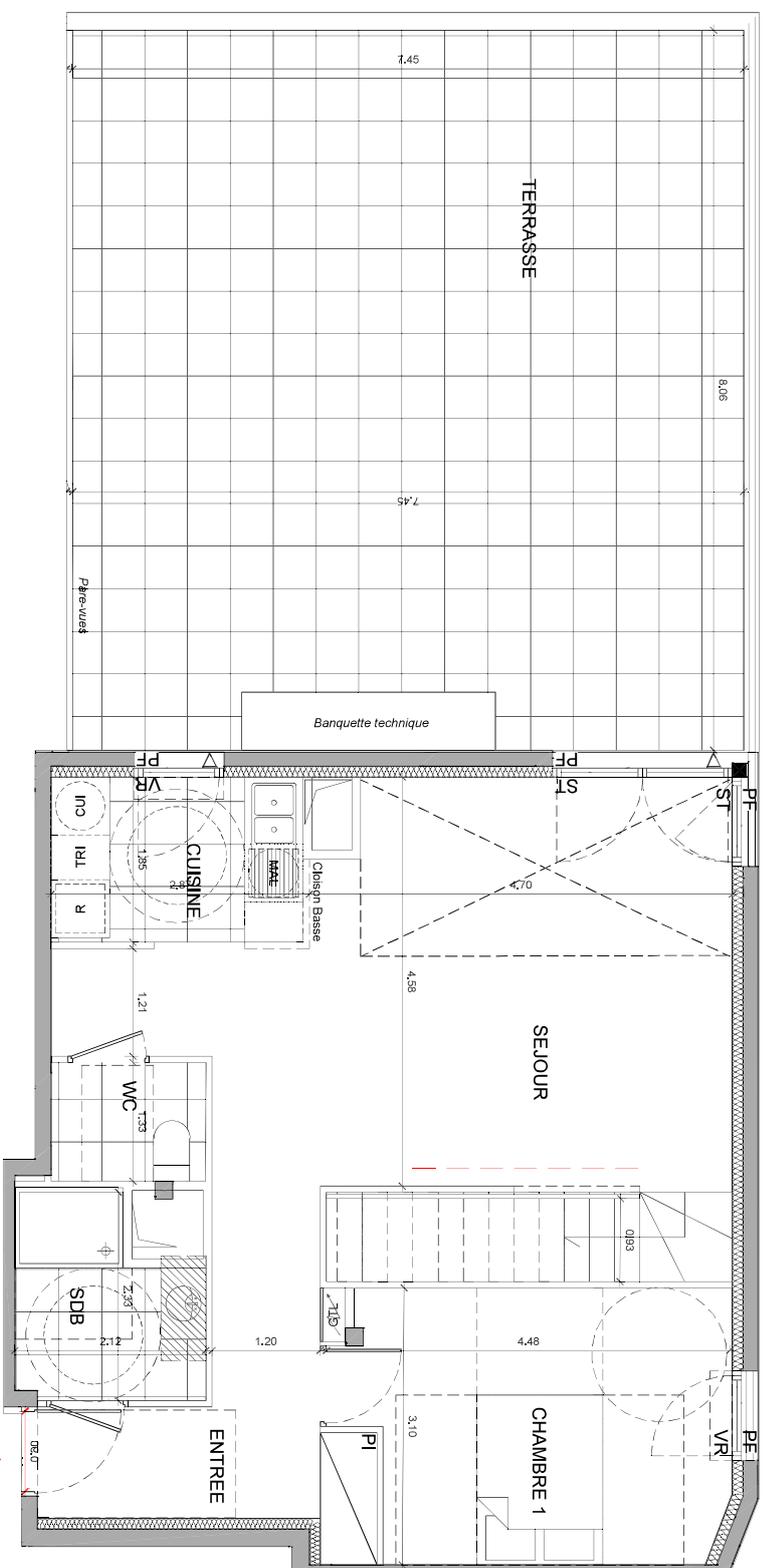

**B.54a**

Gaine Technique	CUI Cuisson
Soffites : HSP 2,20 env.	MAL Machine à laver
PF Porte Fenêtre	R Réfrigérateur
F Fenêtre	Placard
Gaine Technique Logement	VR Vales Roullants
ST Store Screen	VB Vales Battants

**ACCES ESPACES EXTERIEURS**

Int.	Exl.	Int.	Exl.
------	------	------	------

**SERIE NOTAIRE**  
FEVRIER 2022

**INDICE : A**



Les surfaces, côtes, gaines, rebombées, soffites et faux plafonds ainsi que l'emplacement des sanitaires ne sont pas tous figurés ou le sont à titre indicatif. Des modifications sont susceptibles d'être apportées à ce plan en fonction des impératifs administratifs, des contraintes techniques de conception et des tolérances d'exécution, tant en ce qui concerne les dimensions libres que les équipements et les réseaux divers, les appareils sanitaires et électriques. Seuls seront fournis les équipements figurant sur le descriptif en annexe de l'acte de vente.