




26, Rue Félizat 69007 LYON

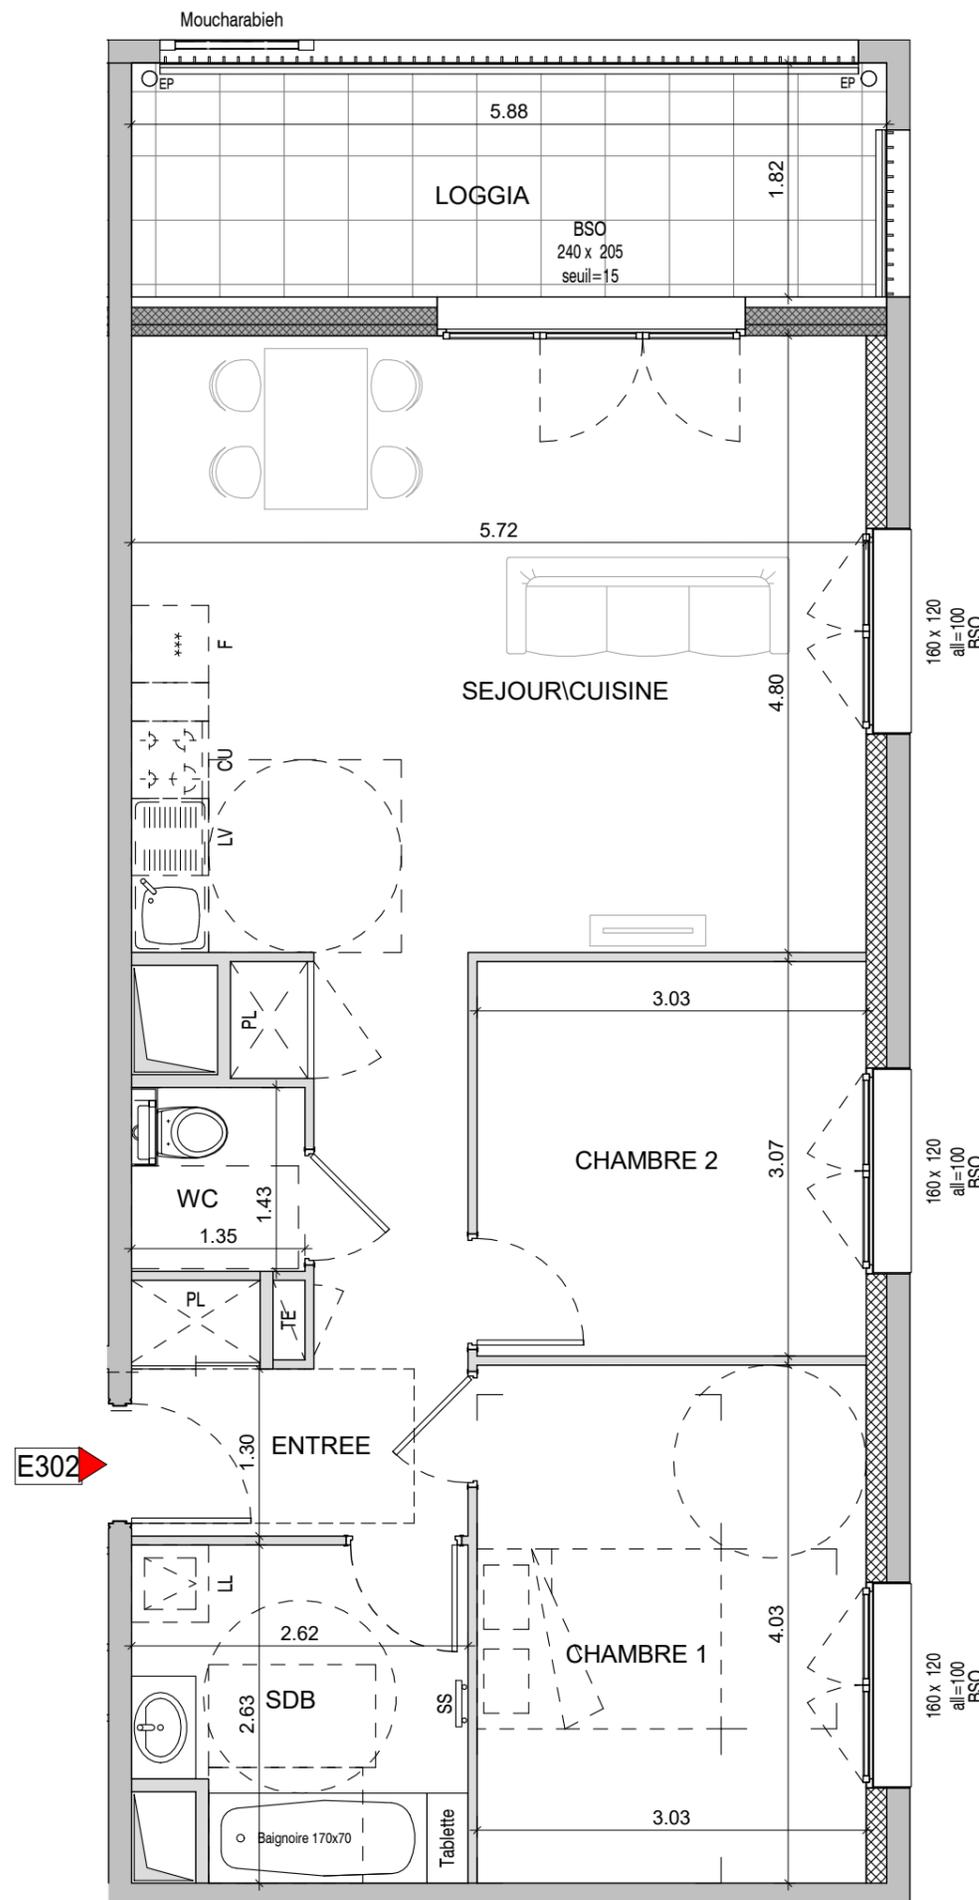

T3	
Bâtiment E - E302 - R+3	
ENTREE	4.98 m ²
SEJOUR\CUISINE	31.04 m ²
CHAMBRE 1	12.21 m ²
CHAMBRE 2	9.30 m ²
SDB	6.40 m ²
WC	1.93 m ²
SURFACE HABITABLE TOTALE	65.86 m²
LOGGIA	10.70 m ²

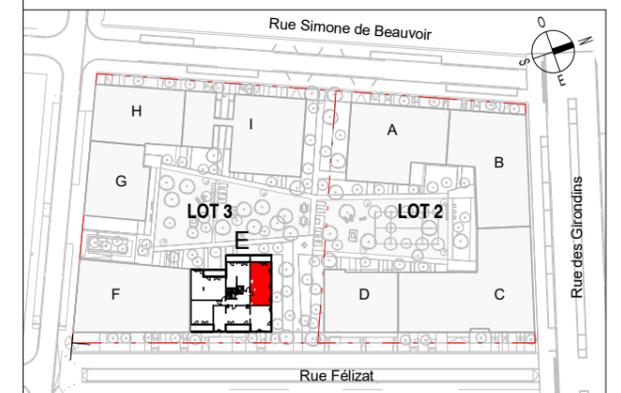

	Gaine Technique	F	Fenêtre
	Soffite ou Faux Plafond : HSP 2.20 env.	PF	Porte Fenêtre
		CF	Châssis fixe
TE	Tableau Electrique	FAV	Fenêtre avec Allège Vitrée
PL	Placard	BSO	Brise soleil Orientable
	Cloison démontable	OB	Fenêtre oscillo-battant

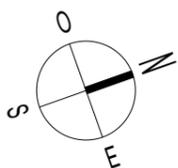

Les surfaces, côtes, gaines, retombées, soffites et faux plafonds ainsi que l'emplacement des sanitaires ne sont pas tous figurés ou le sont à titre indicatif. Des modifications sont susceptibles d'être apportées à ce plan en fonction des impératifs administratifs, des contraintes techniques de conception et des tolérances d'exécution, tant en ce qui concerne les dimensions libres que les équipements et les réseaux divers, les appareillages sanitaires et électriques. Seuls seront fournis les équipements figurant sur le descriptif en annexe de l'acte de vente.

DATE :17/11/2022

INDICE :2