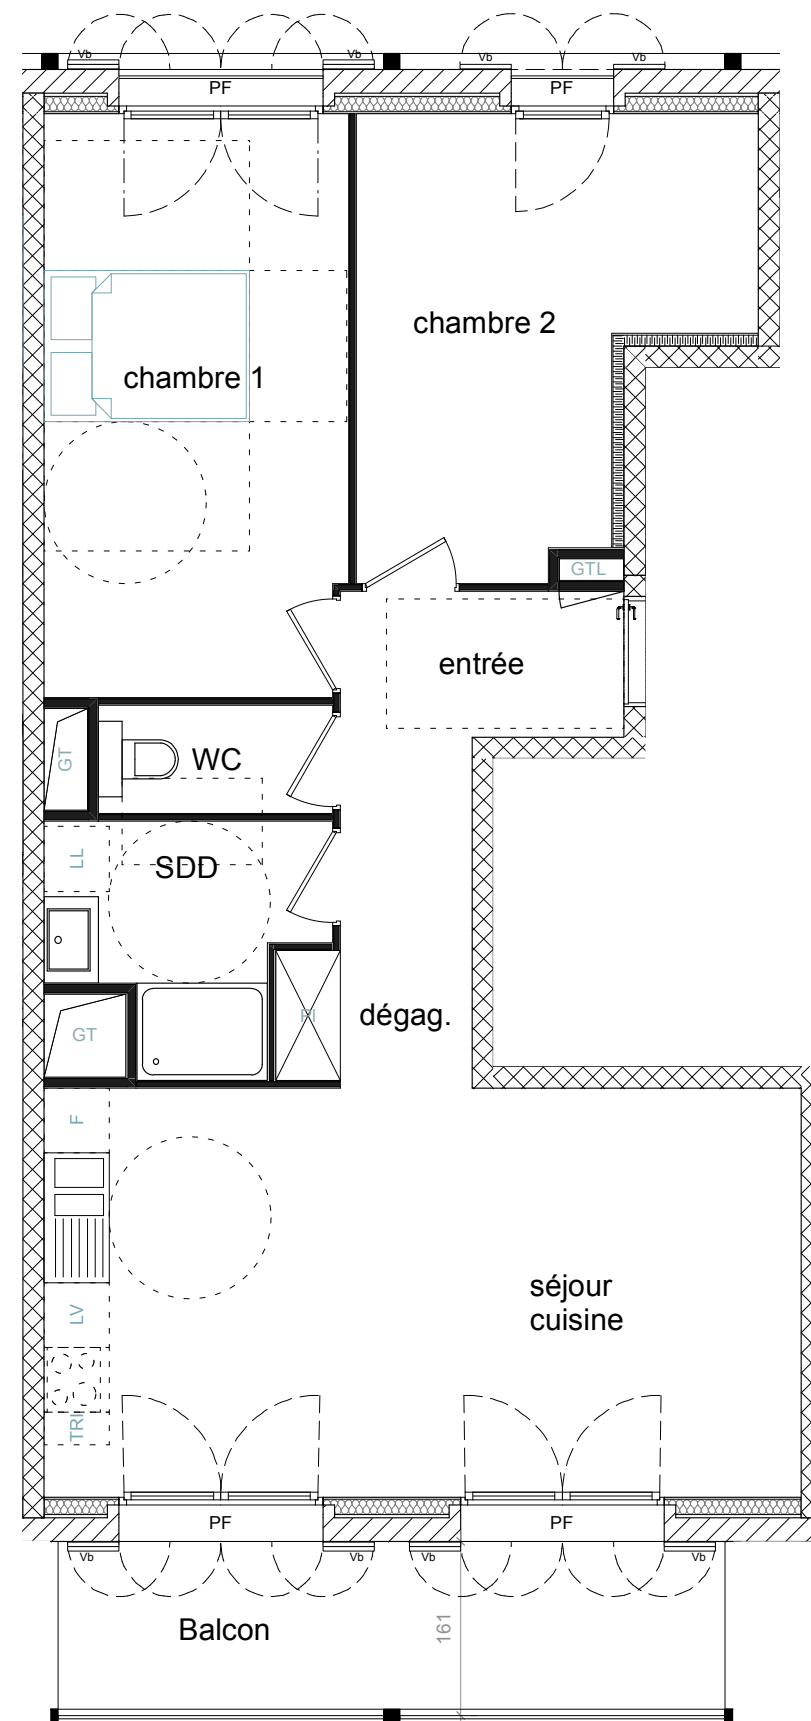



Les surfaces, côtes, gaines, retombées, soffites et faux plafonds ainsi que l'emplacement des sanitaires ne sont pas tous figurés ou le sont à titre indicatif. Des modifications sont susceptibles d'être apportées à ce plan en fonction des impératifs administratifs, des contraintes techniques de conception et des tolérances d'exécution, tant en ce qui concerne les dimensions libres que les équipements et les réseaux divers, les appareillages sanitaires et électriques. Seuls seront fournis les équipements figurant sur le descriptif en annexe de l'acte de vente.

Starlette 2 - Lorelei

ZAC DEUX RIVES - ÎLOT ST2
ROUTE DU PETIT RHIN
67000 STRASBOURG

3 PIECES Cage C - C62 - R+6

ENTRÉE	3,55 m ²
DÉGAGEMENT	4,68 m ²
SÉJOUR - CUISINE	26,55 m ²
CHAMBRE 1	15,08 m ²
CHAMBRE 2	12,84 m ²
SDD	4,87 m ²
WC	1,95 m ²
SURFACE HABITABLE TOTAL	69,52 m²
BALCON	10,86 m ²

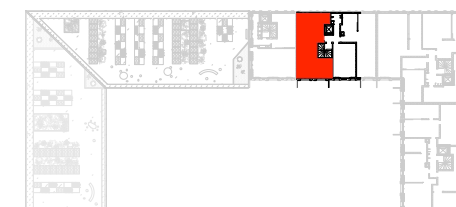

	Gaine technique	PI	Placard
	faux plafond	LL	Lave Linge
	Espace PMR	LV	Lave Vaisselle
	Retombée de poutre	F	Réfrigérateur
		TRI	Tri Sélectif
		GT	Gaine technique
		GTL	Gaine technique logement
		PF	Porte fenêtré
		Vb	Volets battants

09 MAI 2023

INDICE: C

OFFICE Kersten Geers David Van Severen

