
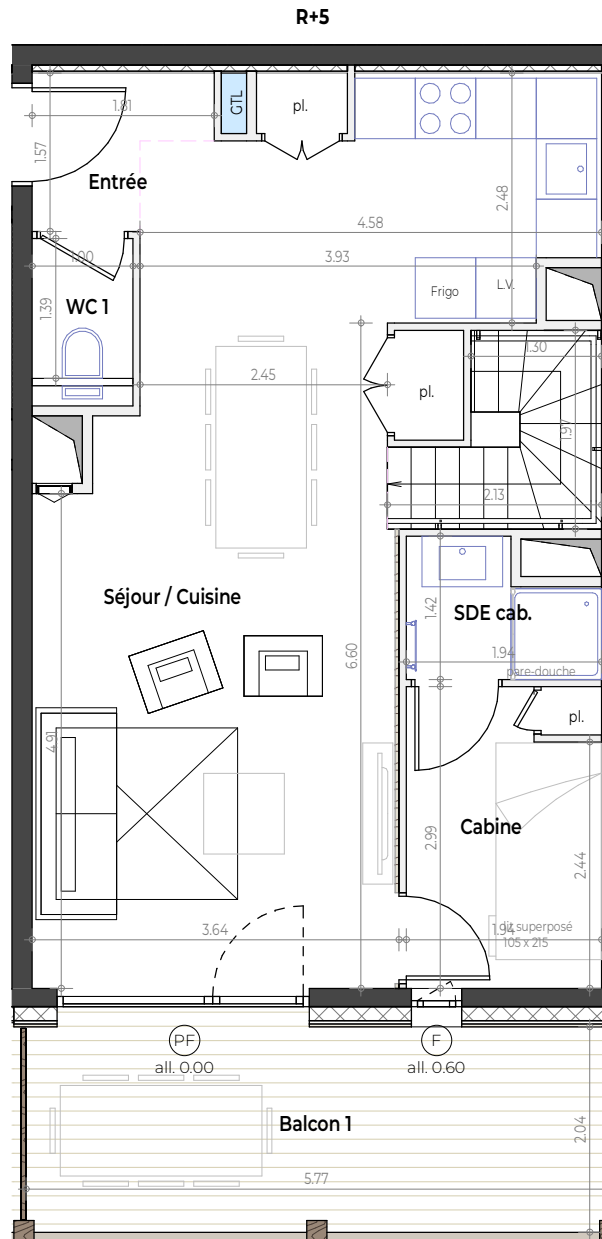


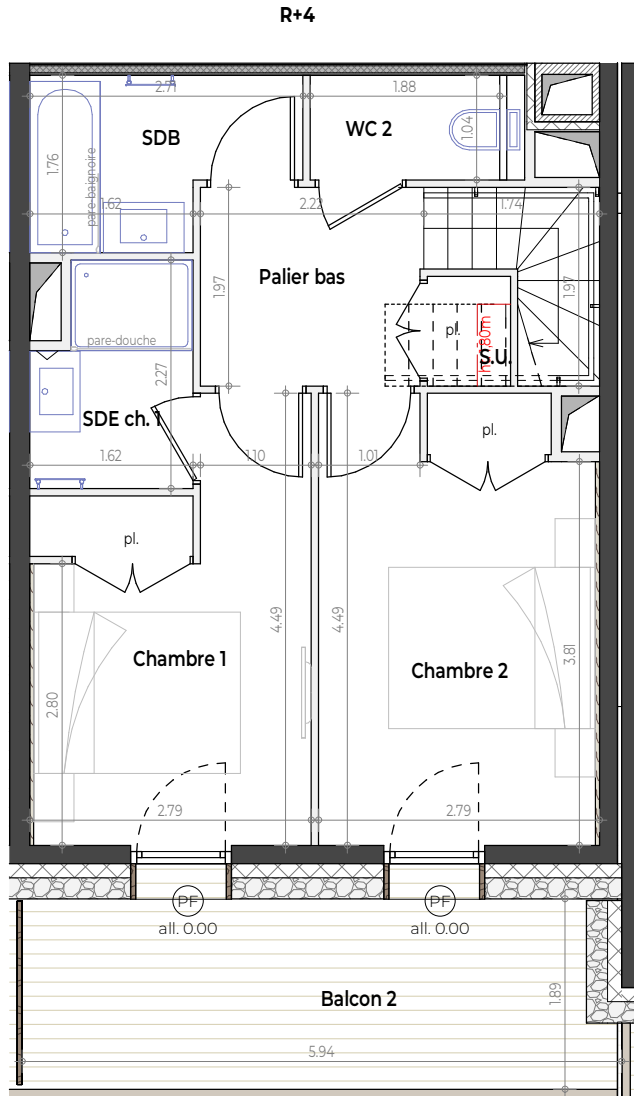

- Fenêtre de toit (FT)
- Fenêtre (F)
- Porte-fenêtre (PF)
- Tableau abonné (GTL)
- Placard (Pl.)
- Frigo (F)
- Lave vaisselle (L.V.)
- Habillage bois
- Séjour : tte hauteur / chambre : ht. 1m20.
- Soffite en plafond
- Gaine technique

PLAN DE VENTE

14/02/2025

NUMÉRO	TYPE	ÉTAGE	MONTÉE
E41.51	T3C	R+4/5	E

PIÈCES	SURFACE
--------	---------

Entrée	2.18 m²
Séjour / Cuisine	33.27 m²
Chambre 1	10.75 m²
Chambre 2	12.13 m²
Cabine	5.76 m²
SDB	3.98 m²
SDE ch. 1	3.31 m²
SDE cab.	2.30 m²
WC 1	1.39 m²
WC 2	1.95 m²
Palier bas	5.03 m²
Total - Surface Habitable	82.05 m²

S.U. Palier bas	0.27 m²
Total - S.U. inf. ht. 1.80m	0.27 m²

Balcon 1	11.89 m²
Balcon 2	10.87 m²
Total - Surface Extérieure	22.76 m²



plan de localisation | échelle 1:2000 |

NOTA : Les renseignements graphiques sont donnés à titre indicatif. Ils pourront varier en fonction des besoins techniques lors de la réalisation des bâtiments. Des retombées de poutres, soffites, faux-plafonds, canalisations, ainsi que l'emplacement des équipements ne sont pas forcément représentés. Les côtes et les surfaces sont données sous réserves des impératifs de construction et de la tolérance d'exécution. Ce plan peut subir des modifications suite à des impératifs techniques. Les meubles et les cuisines dessinés sur ce plan ne sont qu'indicatifs, seuls seront fournis les équipements figurant sur le descriptif annexé à la réservation et/ou à l'acte de vente. Les surfaces de placard sont comprises dans les pièces attenantes.