



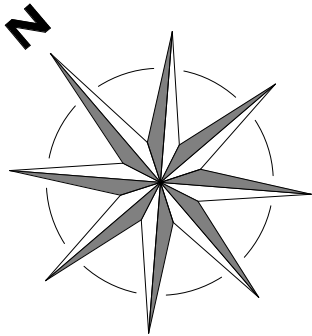

- SUCY EN BRIE -
Place du marché / Rue Maurice Berteaux

3 PIECES - Bâtiment E
Appartement B201 - 2ème étage

Pièce(s)	Surface
Séjour/cuisine	30.50 m²
Chambre PMR	12.65 m²
Chambre 1	11.63 m²
Dépassement	6.44 m²
SDB	6.43 m²
WC	2.28 m²
SURFACE HABITABLE TOTALE	70.00 m²
Espace(s) extérieur(s) privatif(s)	
Balcon	6.91 m²

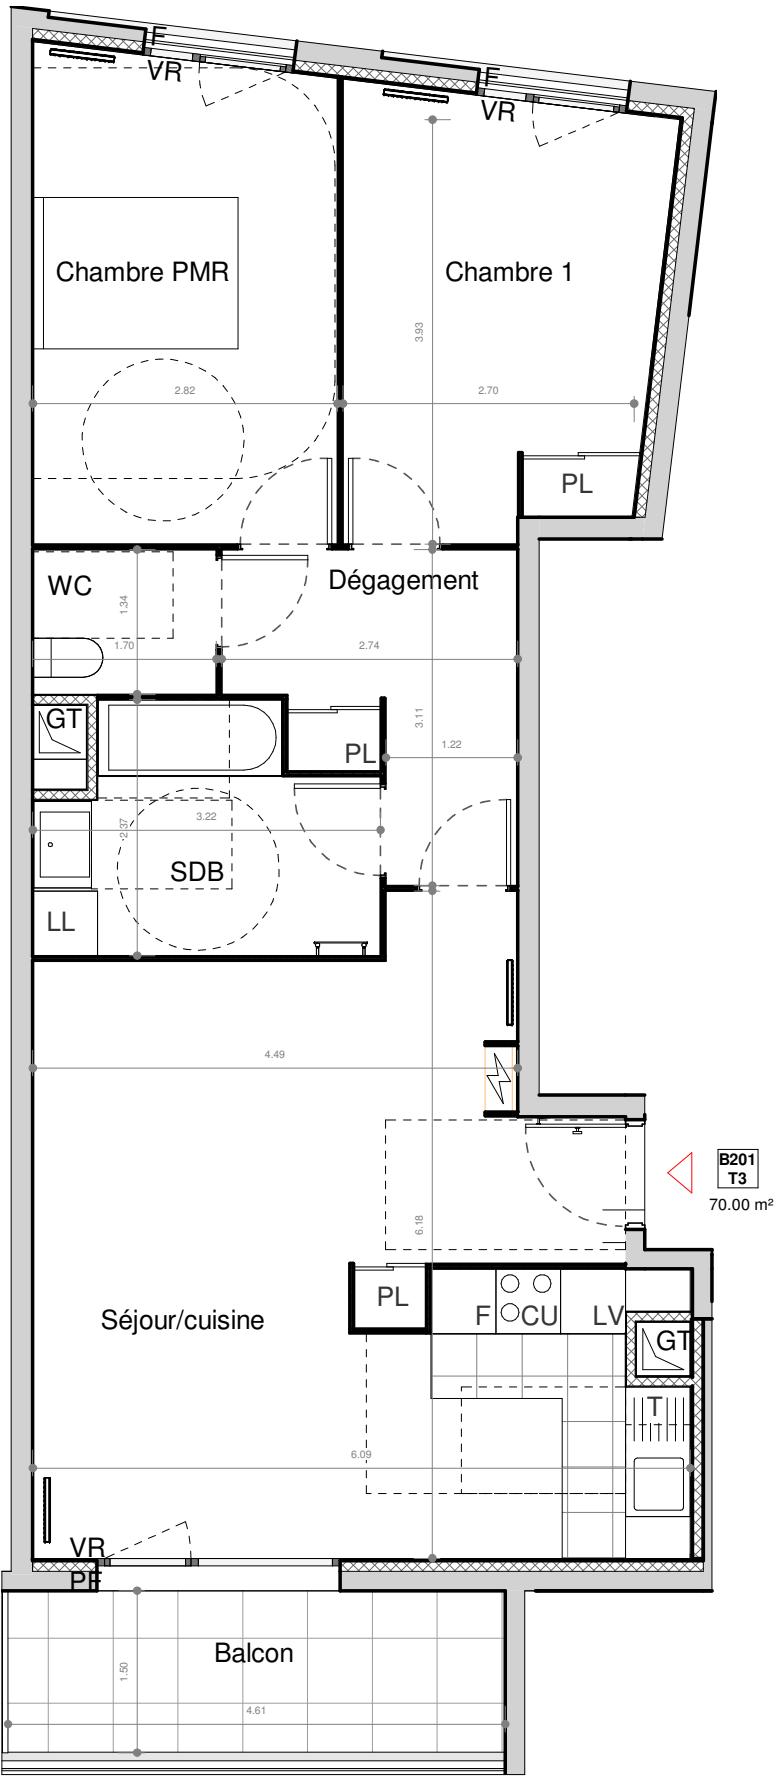

F	Fenêtre	LV	Lave-vaisselle
PF	Porte fenêtre	LL	Lave-linge
VR	Volets roulants	F	Réfrigérateur
BEC	Ballon d'Eau Chaude	T	Module de tri
	Tableau électrique	CU	Bloc Cuisson
	Gaine technique	PL	Placard
	Soffites HSP 2.20m env.		

30.10.2025

INDICE :

Ech :