
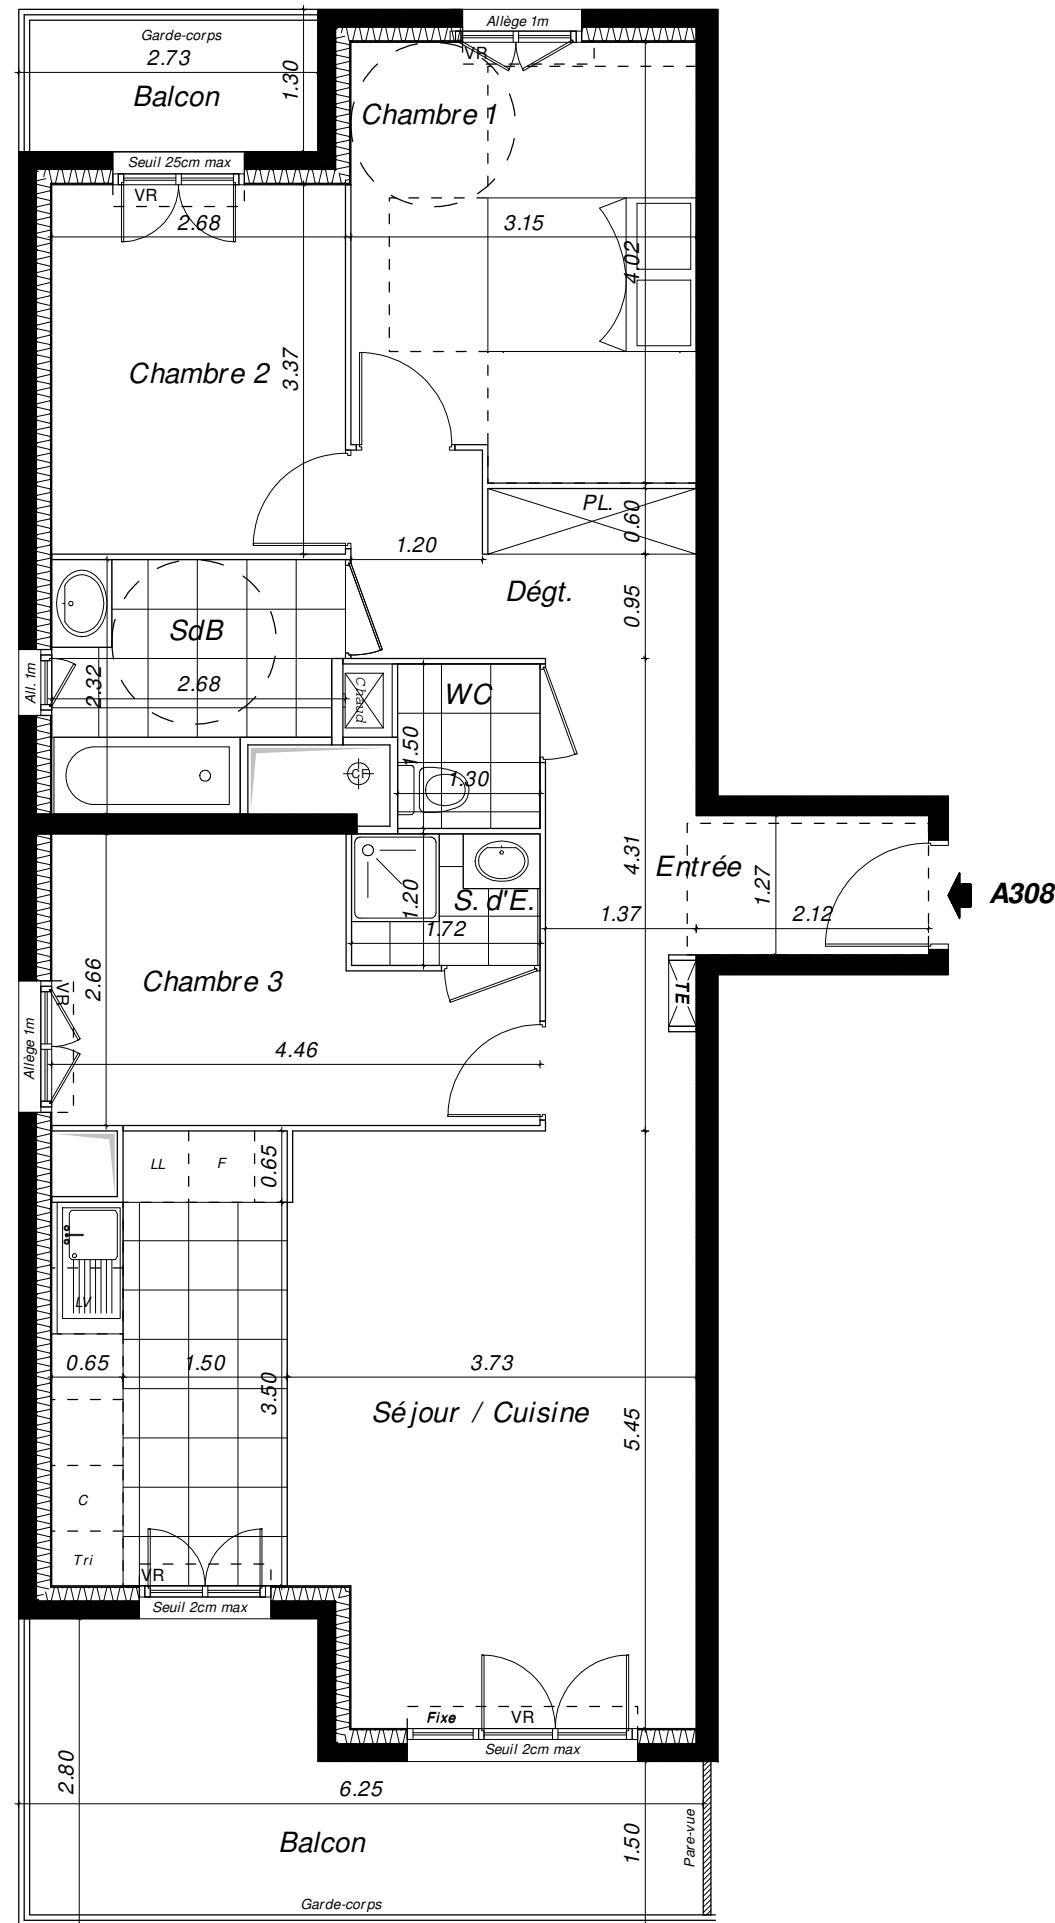


Domaine des Grands Chênes

816, Avenue du Général Leclerc
77190 - DAMMARIÉ-LES-LYS

4 PIECES	
Bâtiment A - A308 - 3ème Etage	
SEJOUR - CUISINE	30.00m ²
CHAMBRE 1	12.23m ²
CHAMBRE 2	9.03m ²
CHAMBRE 3	9.64m ²
ENTRE + PL.	7.92m ²
DEGT.	4.13m ²
SDB	5.46m ²
SDE	2.06m ²
WC	2.29m ²
SURFACE HABITABLE TOTALE	82.76m²
BALCONS	16.45m ²

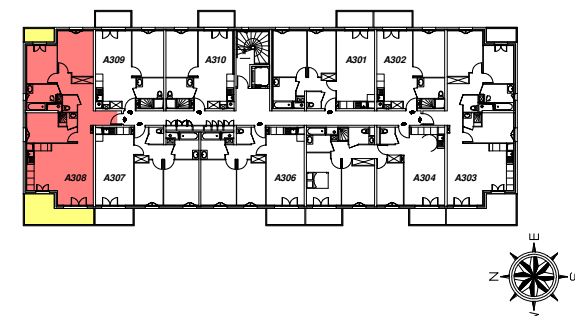

LL	Lave-vaisselle		Bac évier
LV	Lave-linge	PL.	Placard
C	Appareil de cuisson		Gaine Technique
Tri	LC tri	F	Réfrigérateur
LC	Linéaire comp.		Porte-fenêtre
VR	Volet Roulant		Fenêtre
		TE	Tableau électrique

Date : 24/02/2021

Indice : A

Cabinet d'Architecture BW



NOTA :

- Des modifications sont susceptibles d'être apportées à ce plan en fonction des nécessités techniques ou réglementaires lors de la réalisation, tant en ce qui concerne les dimensions que les équipements, les positions de baies, les réseaux divers, les appareillages sanitaires et électriques
- Les surfaces indiquées sont approximatives conformément à l'article R261-25 du CCH.
- Les retombées, soffites, faux-plafonds, trappes de visite, gaines, canalisations, radiateurs, l'emplacement des équipements et implantations électriques, ainsi que la hauteur sous plafond et la hauteur des seuils et allèges sont figurés à titre indicatif.
- Les plantations éventuelles ne sont pas contractuelles. L'équipement électroménager et mobilier éventuellement indiqué sur le plan n'est pas fourni.