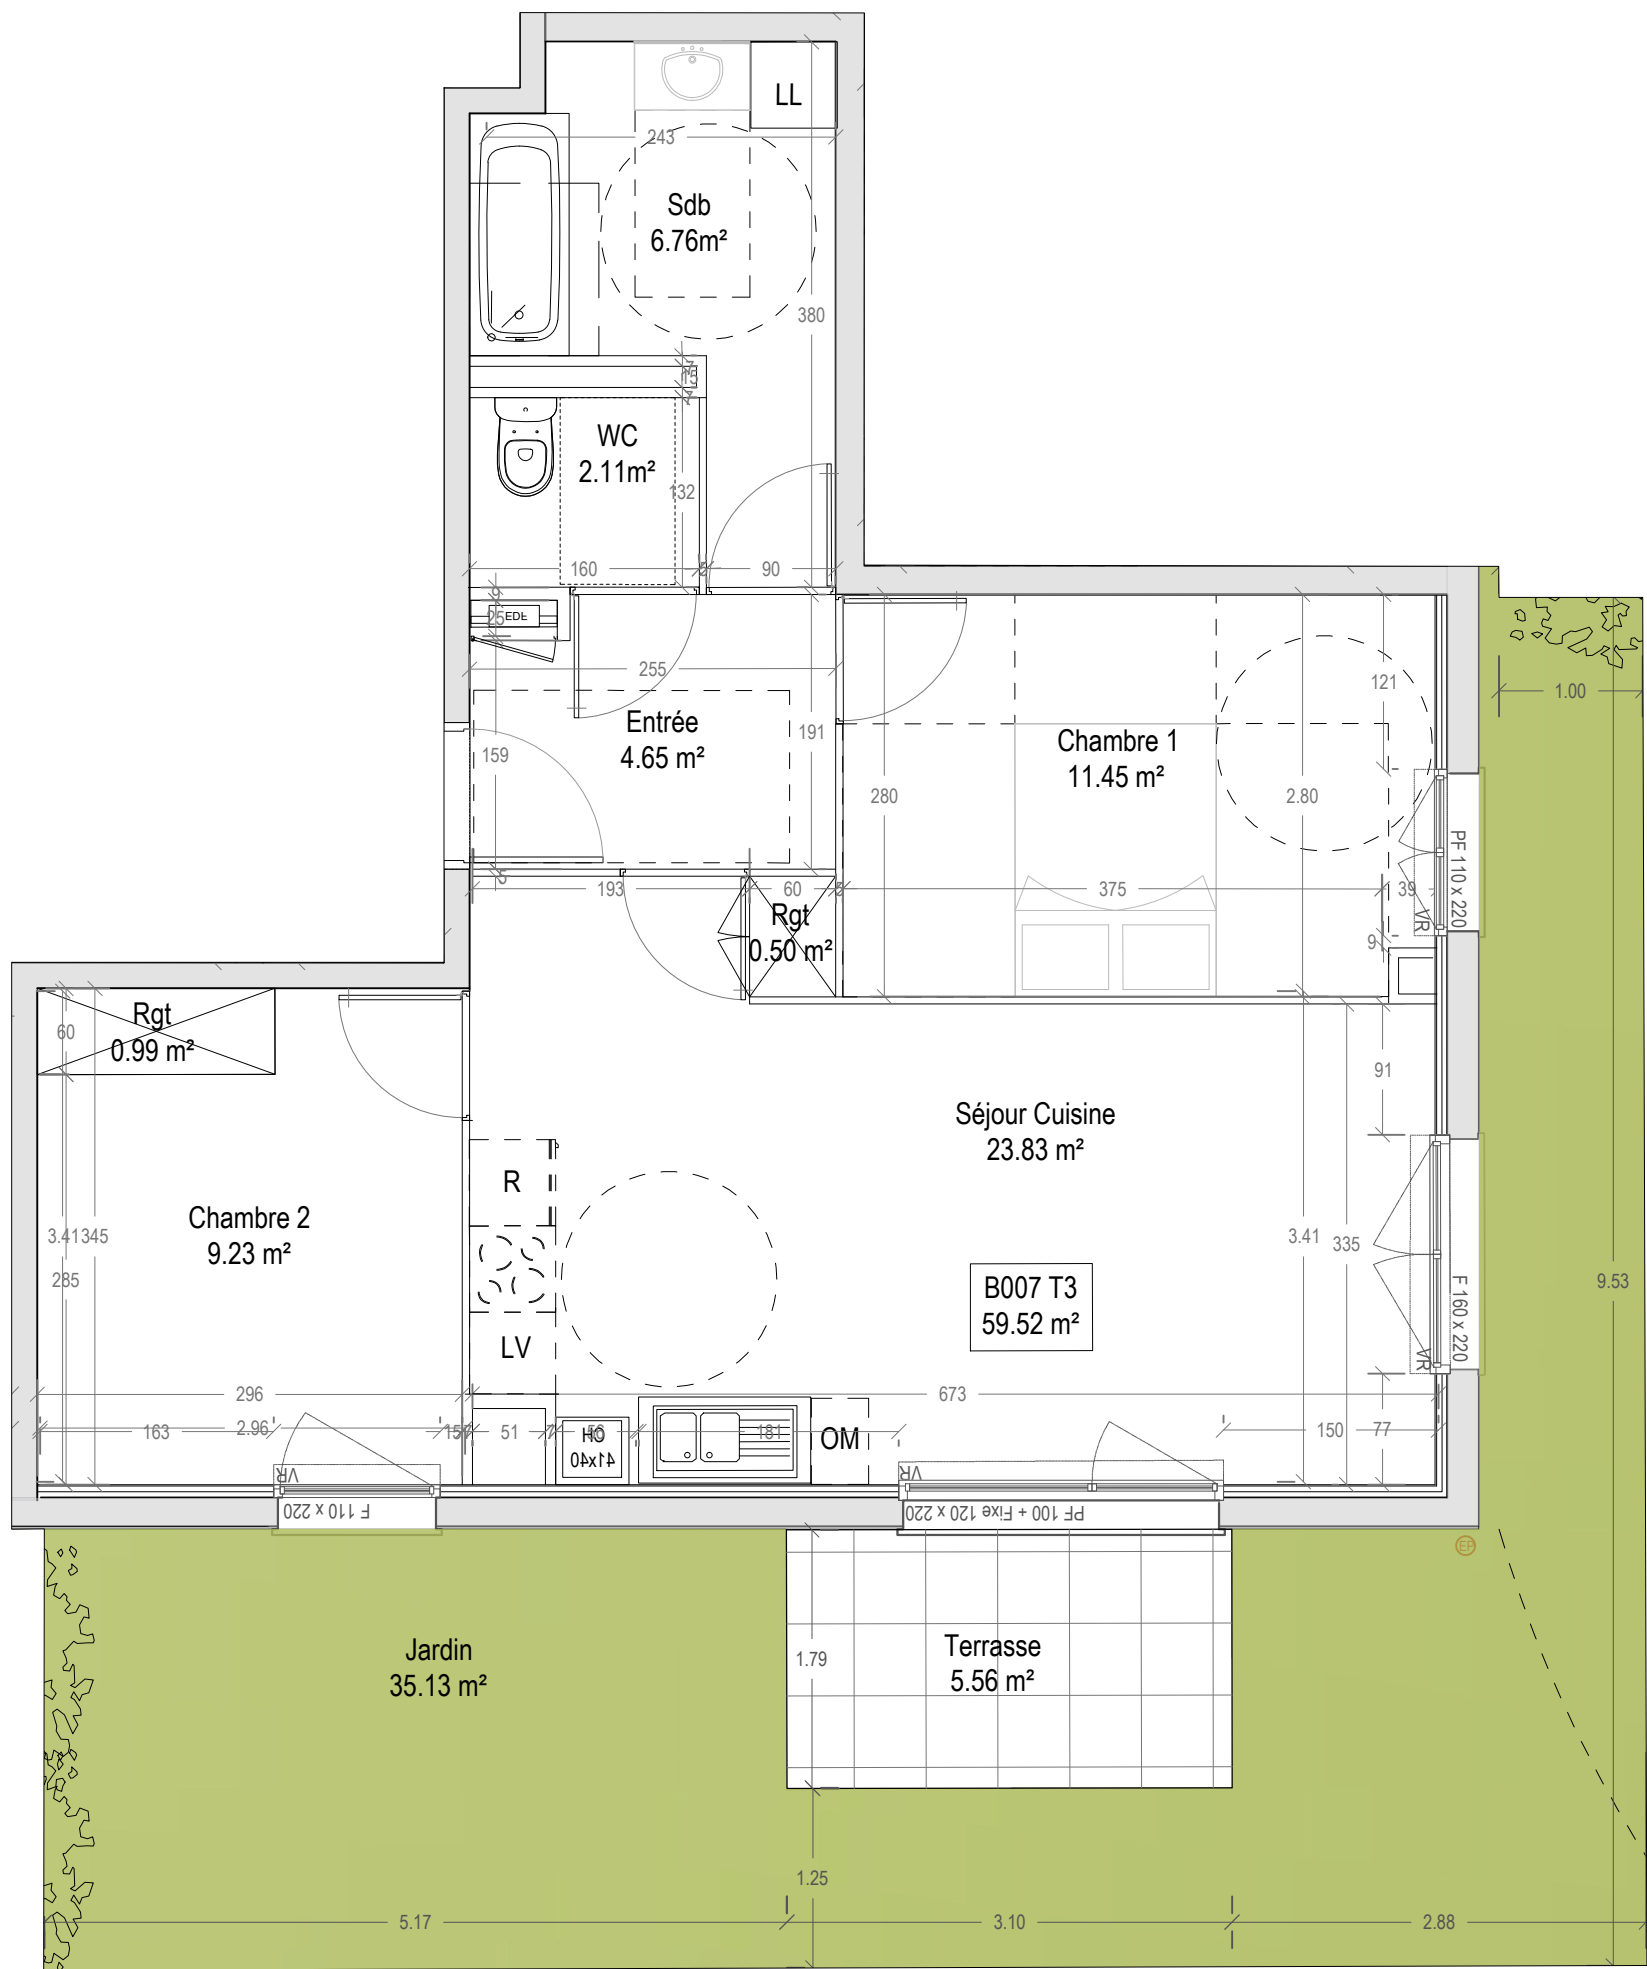


Les surfaces, côtes, gaines, retombées, soffites et faux plafonds ainsi que l'emplacement des sanitaires ne sont pas tous figurés ou le sont à titre indicatif. Des modifications sont susceptibles d'être apportées à ce plan en fonction des impératifs administratifs, des contraintes techniques de conception et des tolérances d'exécution, tant en ce qui concerne les dimensions libres que les équipements et les réseaux divers, les appareillages sanitaires et électriques. Seuls seront fournis les équipements figurant sur le descriptif en annexe de l'acte de vente.

"Les Serres"

WATTIGNIES

214 - 216 rue Clemenceau

3 PIECES

Bâtiment B - **B007** - Rez de chaussée

SEJOUR - CUISINE	23.83 m²
CHAMBRE 1	11.45 m²
CHAMBRE 2 + PL	10.22 m²
ENTREE + PL	5.15 m²
SDB	6.76 m²
WC	2.11 m²

SURFACE HABITABLE TOTALE

59.52m²

TERRASSE+JARDIN	40.69 m²
-----------------	----------

Tableau électrique

F

Réfrigérateur

LL

Lave-linge

LV

Lave-vaisselle

CH

Chaudière

VR

Volet roulant

F

Fenêtre

PF

Porte-fenêtre

FAV

Fenêtre avec allège vitrée

Soffite ou Faux-plafond

05 avril 2023

INDICE 4