


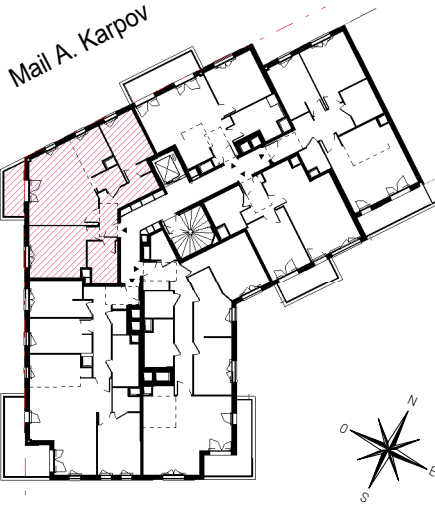

HALL B

APPARTEMENT DE 3 PIECES
n° B053 au 5ème étage

ENTREE	7,10 m ²
SEJOUR	20,05 m ²
CUISINE	5,44 m ²
CHAMBRE 1	13,32 m ²
CHAMBRE 2	9,46 m ²
SDB	5,49 m ²
WC	2,39 m ²
SURFACE HABITABLE	63,25 m ²
BALCON	4,41 m ²
SURFACE TOTALE HABITABLE ET ANNEXE	67,66 m ²

LEGENDE

AP	allège pleine		sèche-serviette
AV	allège vitrée		radiateur
VR	volet roulant	R	réfrigérateur
GC	garde corps	LV	lave vaisselle
	soffite / faux plafond	LL	lave ligne
ETEL	esp tech elec du lgt	C	cuisson
PL	placard	TRI	tri sélectif
	robinet de puisage	-----	retombée de poutre
	fenêtre		porte fenêtre
			fenêtre fixe


Indice 3 Date : 05/04/2022

Echelle :


EMERIGE
RÉSIDENTIEL

EIFFAGE
IMMOBILIER

MFRARCHITECTES

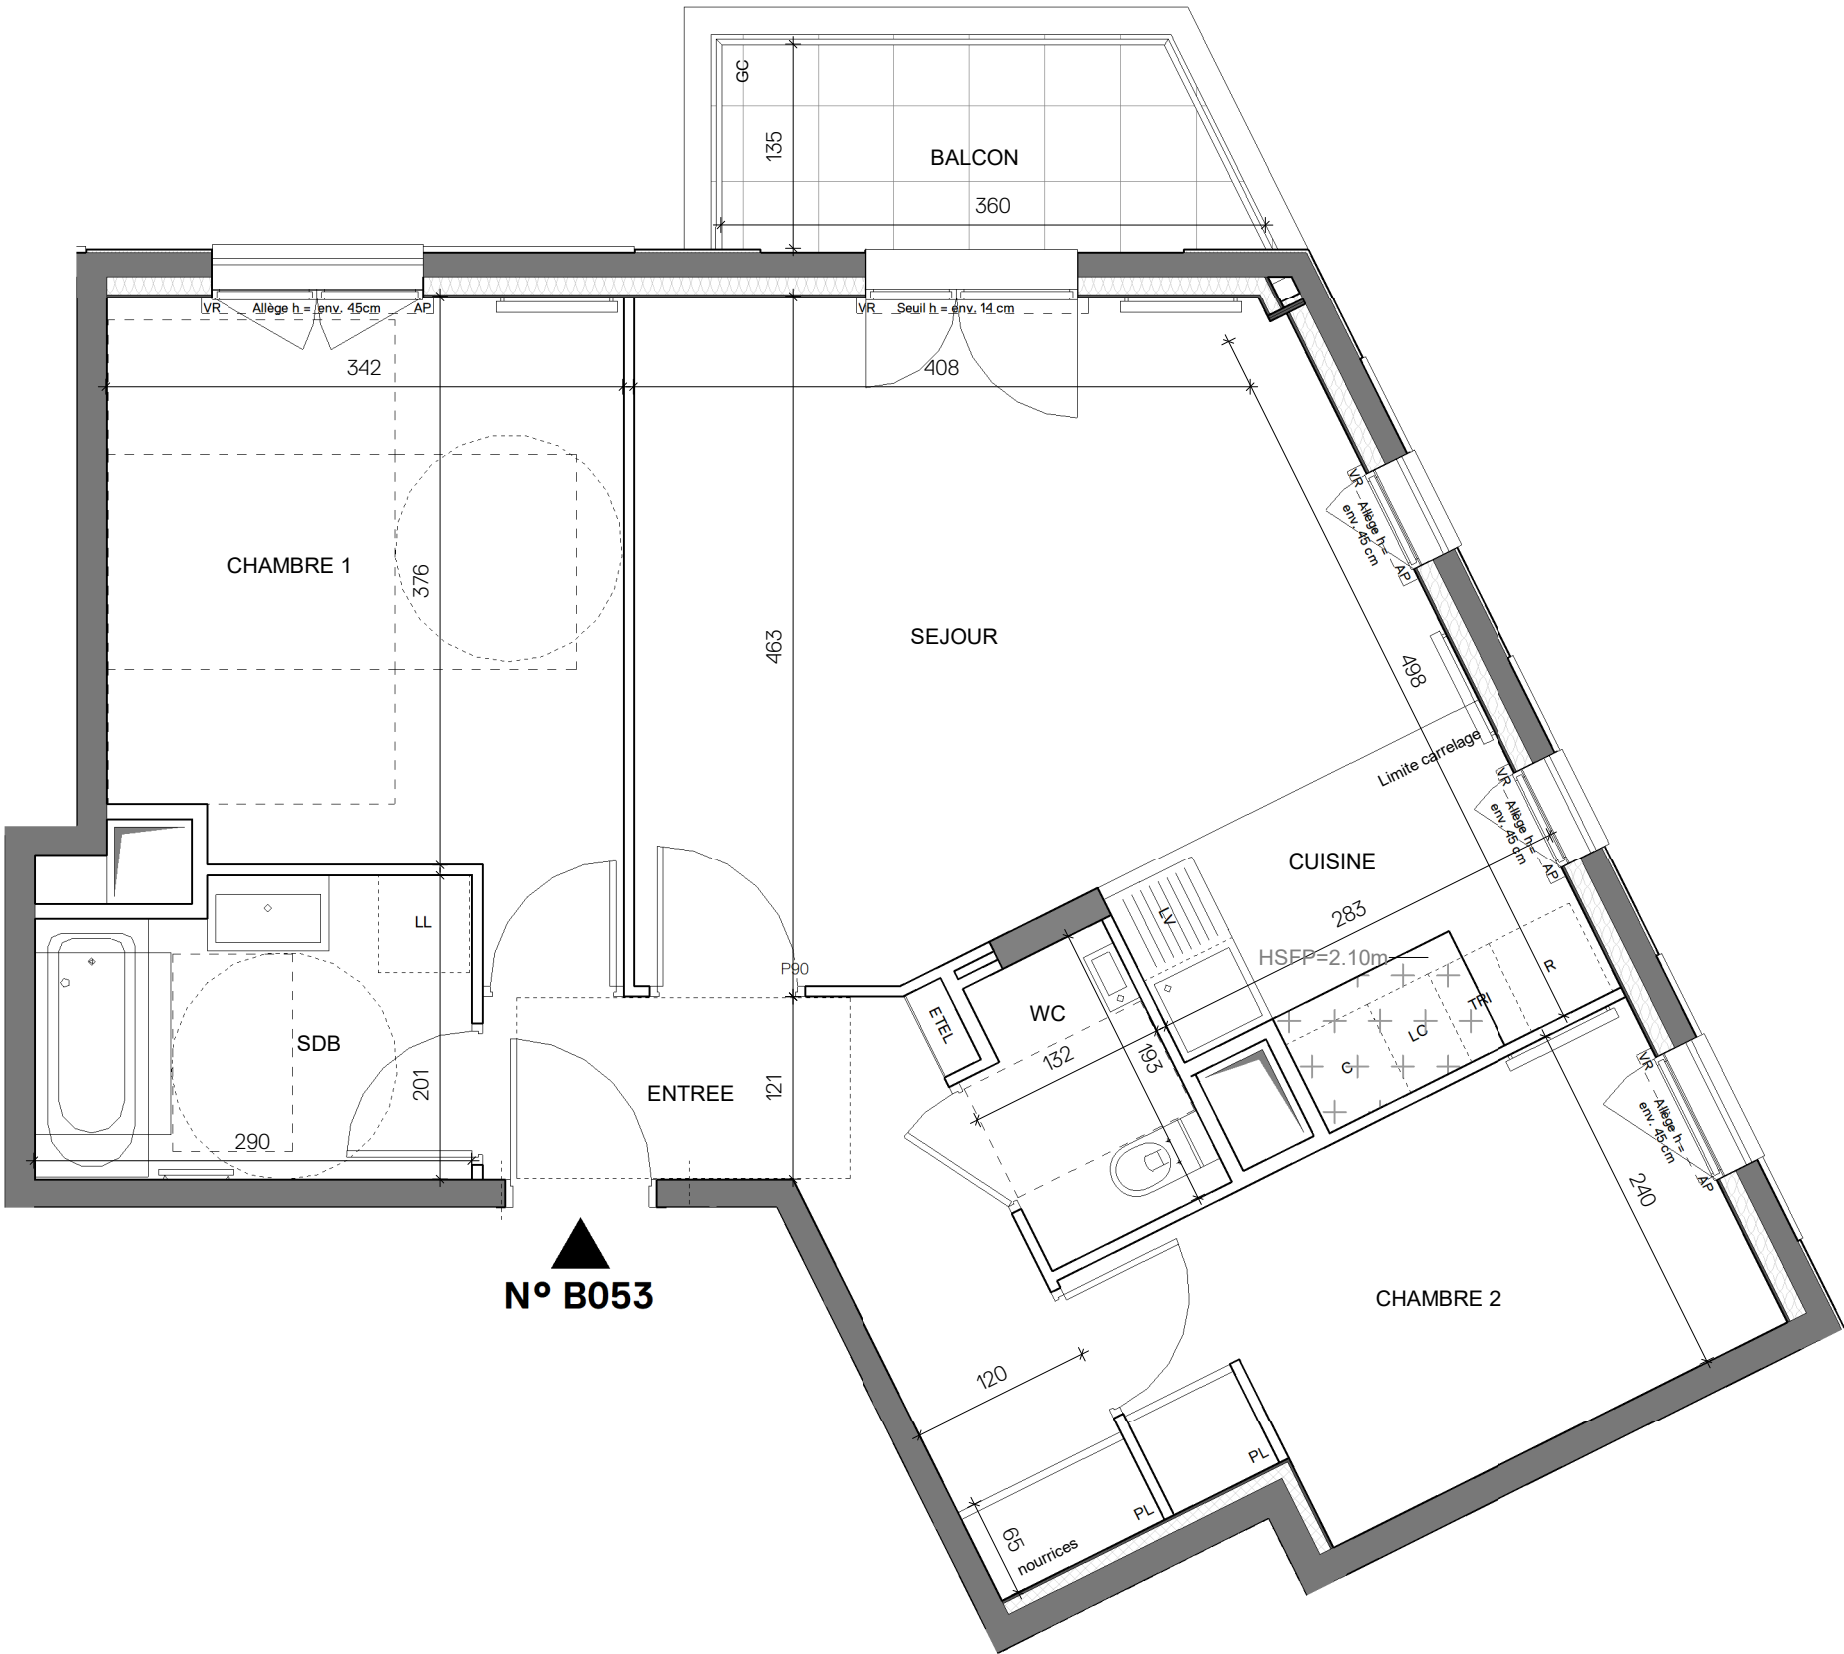

N° B053

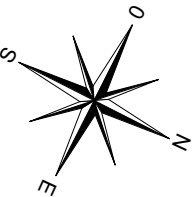

Conformément à la réglementation, ce plan est

EVOLUTIF PMR

Nota : Les surfaces des placards sont comprises dans celles des pièces où ils se situent. Des modifications sont susceptibles d'être apportées à ce plan en fonction des nécessités techniques et réglementaires de la réalisation, tant en ce qui concerne les dimensions libres que l'équipement. Les soffites, faux-plafonds, retombées, gaines techniques, canalisations, trappes de visite, descentes d'eaux pluviales, équipements électriques, ne sont pas systématiquement représentés ou le sont à titre indicatif. Les dimensions et les implantations des appareils de chauffage, lorsqu'ils sont représentés, sont indicatifs et seront soumis à la conformité de l'étude thermique. **Positionnement des éléments électriques à +/- 10cm.**