
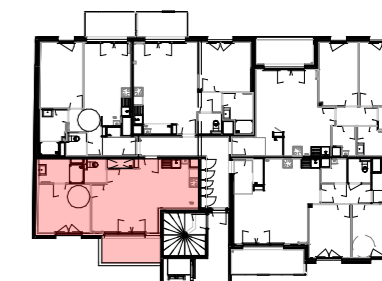
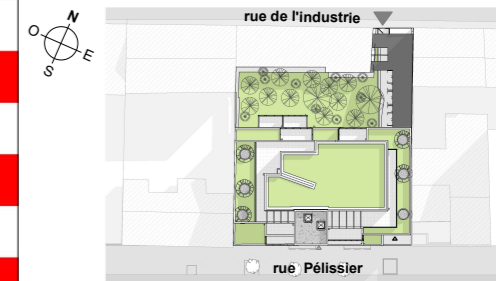


A212

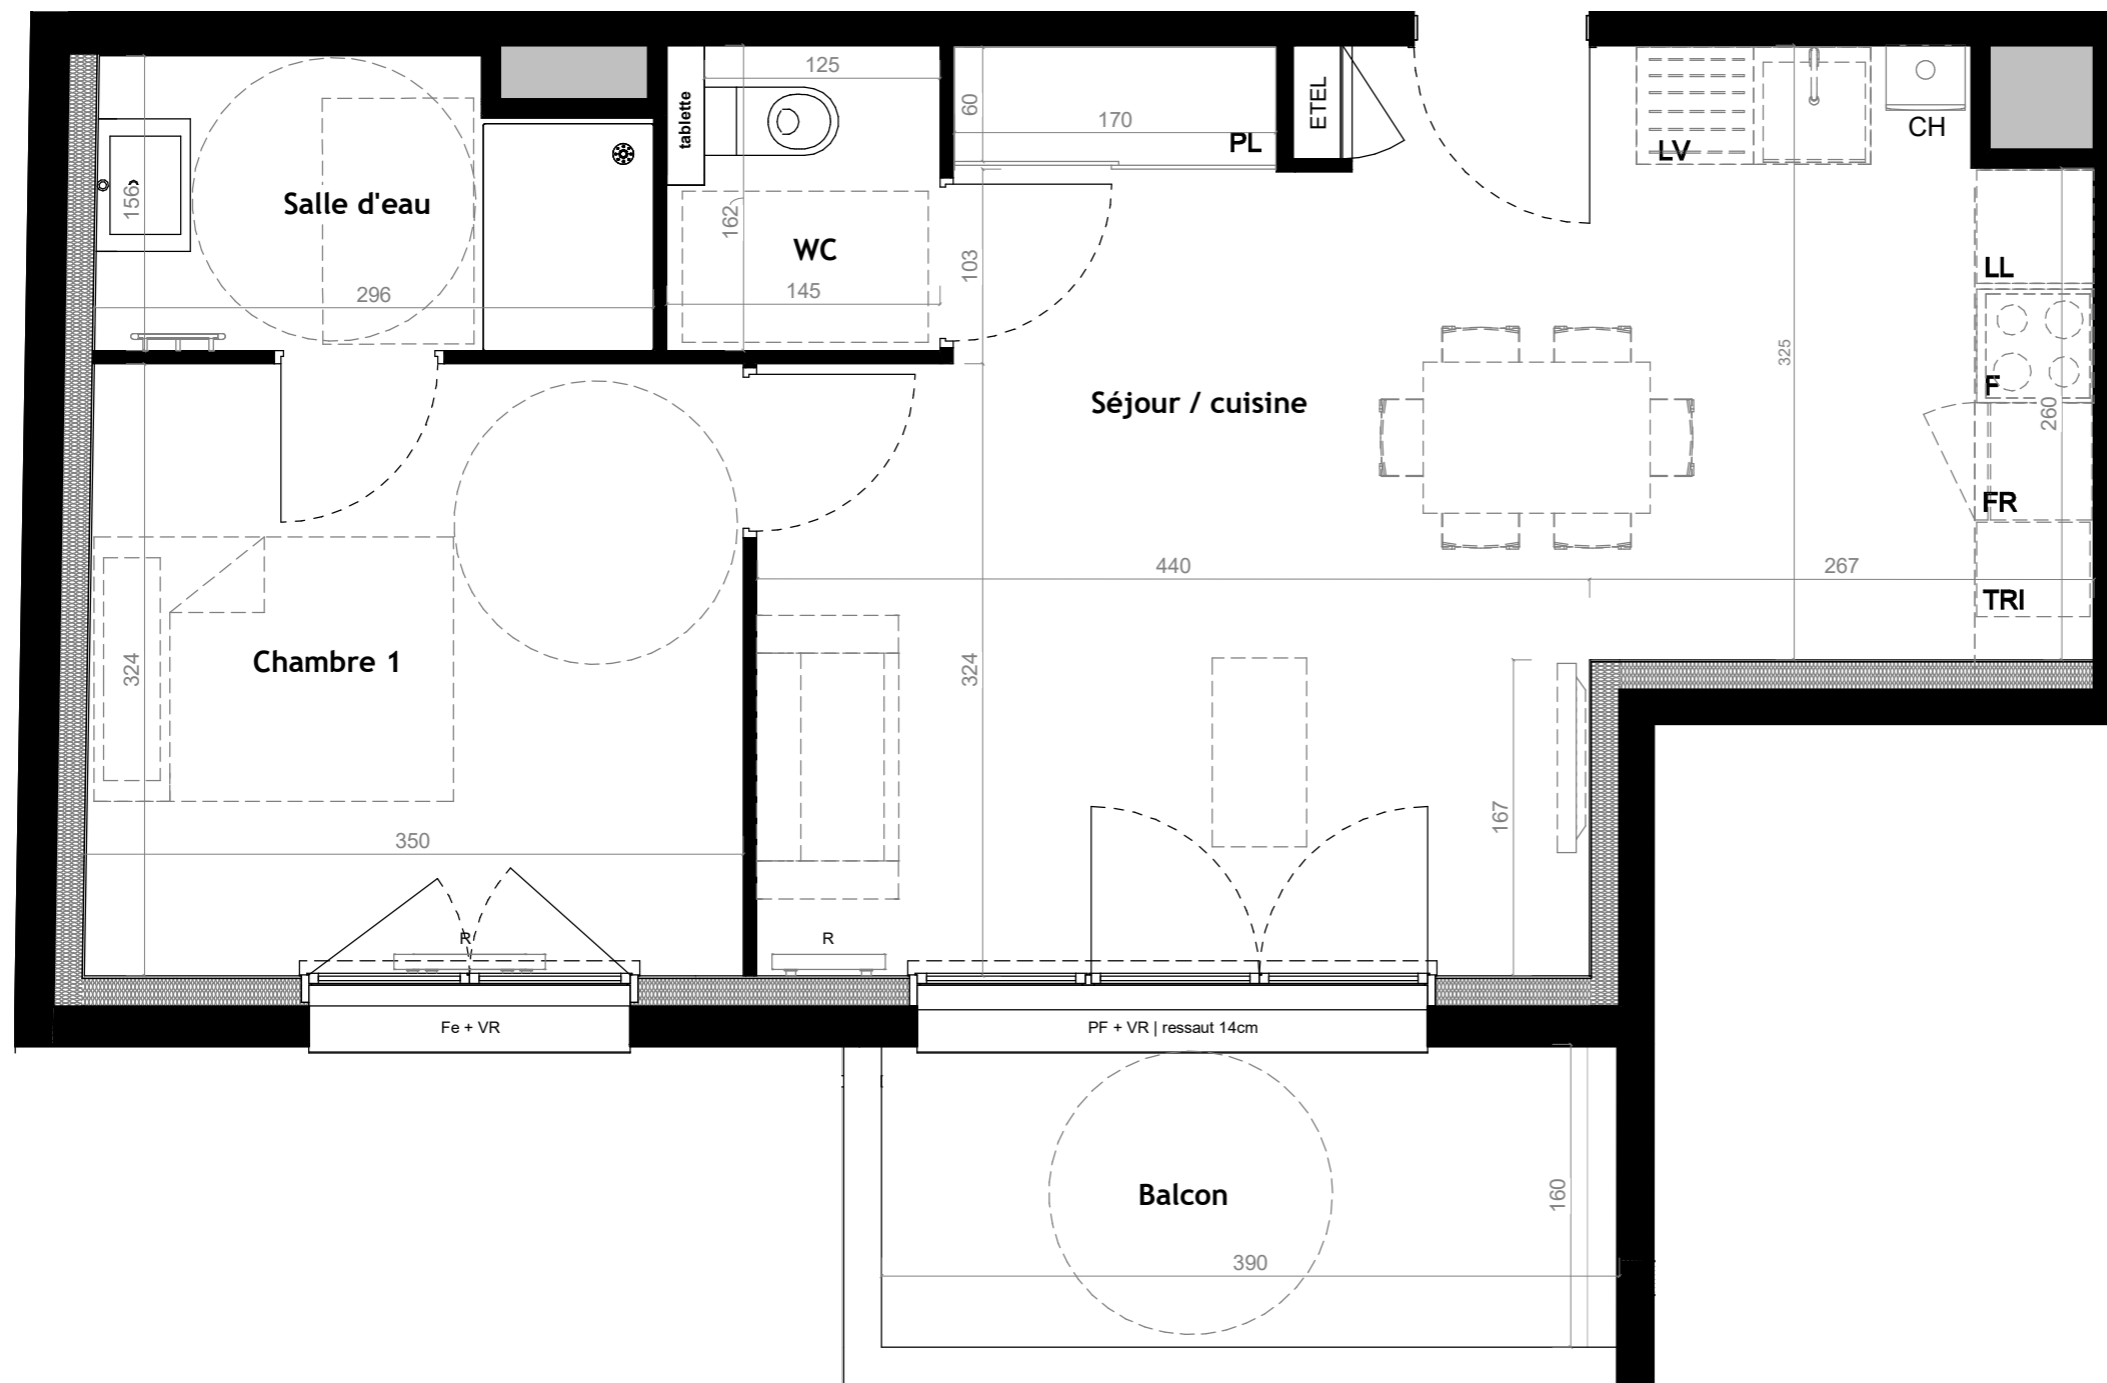

NIVEAU R+2

NIVEAU	TYPE	N°
2	T2	A212

Surfaces Habitables

WC	2.2 m ²
Salle d'eau	4.3 m ²
Chambre 1	11.2 m ²
Séjour / cuisine	28.1 m ²
TOTAL	45.8 m²

Surfaces Annexes

Balcon	6.2 m ²
--------	--------------------

LEGENDE

- F : Four
- FR : Frigo
- PL : Placard
- CH : Chaudière
- LL : Lave linge
- LV : Lave vaisselle
- TA : trappe accès 3CE
- ETEL : Tableau électrique
- TRI : Espace tri des déchets
- Fe : Fenêtre
- PF : Porte fenêtre
- VR : Volets roulants
- R : Radiateur
- Gaine technique
- Faux plafond et Soffite

