



Alfortville ZAC Grand Ensemble

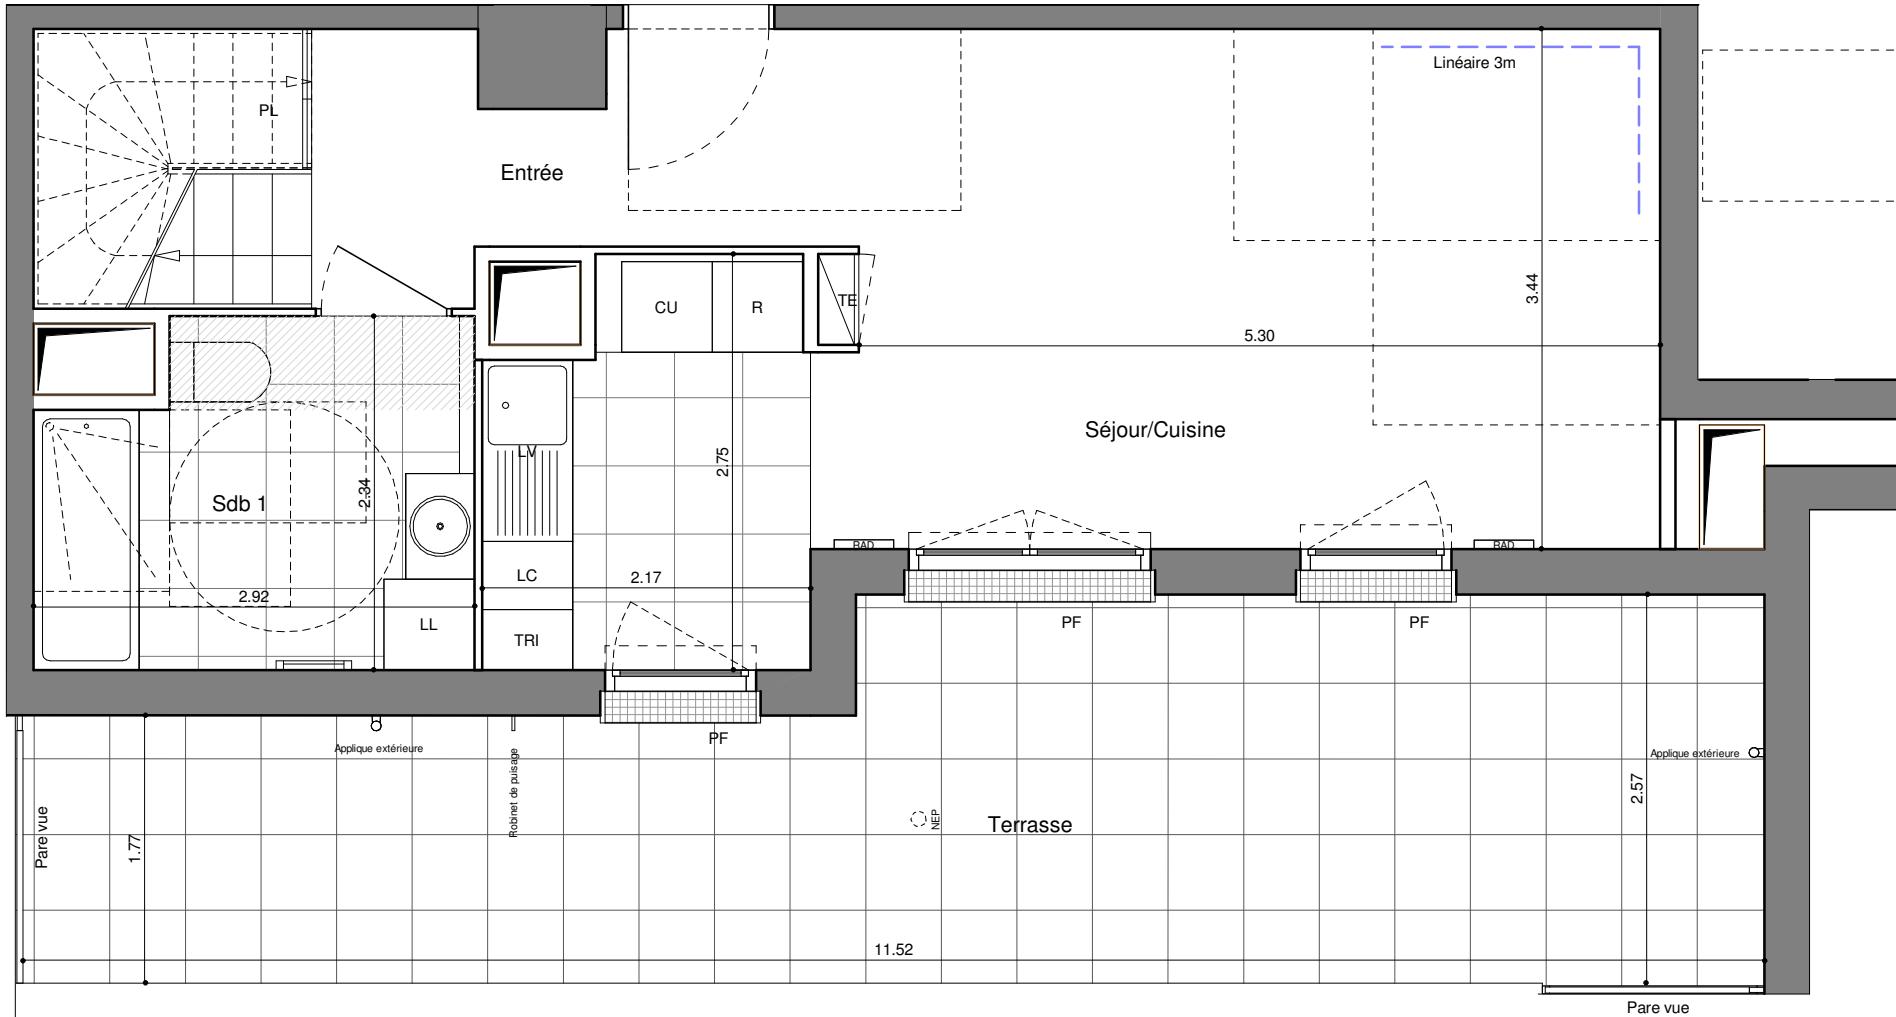


5 PIÈCES	
Bâtiment A R+4 A-405 1	
Entrée	6.37 m ²
Séjour/Cuisine	24.07 m ²
Chambre 1	9.44 m ²
Chambre 2	10.48 m ²
Chambre 3	11.14 m ²
Chambre 4	9.80 m ²
Dég.	6.25 m ²
Sdb 1	6.27 m ²
Sdb 2	4.60 m ²
Sde	3.77 m ²
Wc	1.98 m ²
TOTAL SURFACES HABITABLES	94.16 m ²
Terrasse	25.84 m ²
TOTAL SURFACES ANNEXES	25.84 m ²

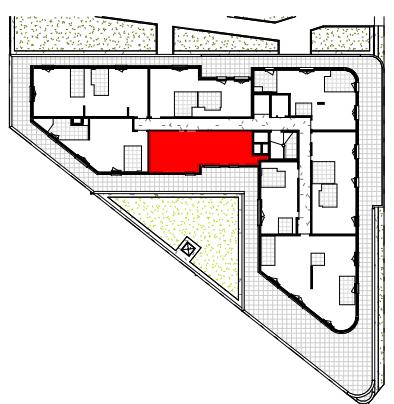



LEGENDE	
F	Fenêtre
PF	Porte-fenêtre
PL	Placard
[PL]	Placard non fourni
RAD.	Radiateur
EP	Descente Eaux Pluviales
NEP	Naissance Eaux Pluviales I.c.
	Soffite : hsp 2.20 env.
TE	Tableau Electrique
CU	Cuisson
R	Réfrigérateur
LL	Lave-Linge
LV	Lave-Vaisselle
I.c.	Linéaire complémentaire

0 1m 2m 4m

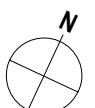


Les surfaces, cotes, gaines, retombées, soffites et faux-plafond ainsi que l'emplacement des sanitaires ne sont pas tous figurés ou le sont à titre indicatif. Des modifications sont susceptibles d'être apportées à ce plan en fonction des impératifs administratifs, des contraintes techniques de conception et de tolérance d'exécution, tant en ce qui concerne les dimensions libres que les équipements et réseaux divers, les appareillages sanitaires et électriques. Seuls seront fournis les équipements figurants sur le descriptif en annexe de l'acte de vente.

INDICE : K DATE :01.12.22

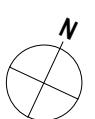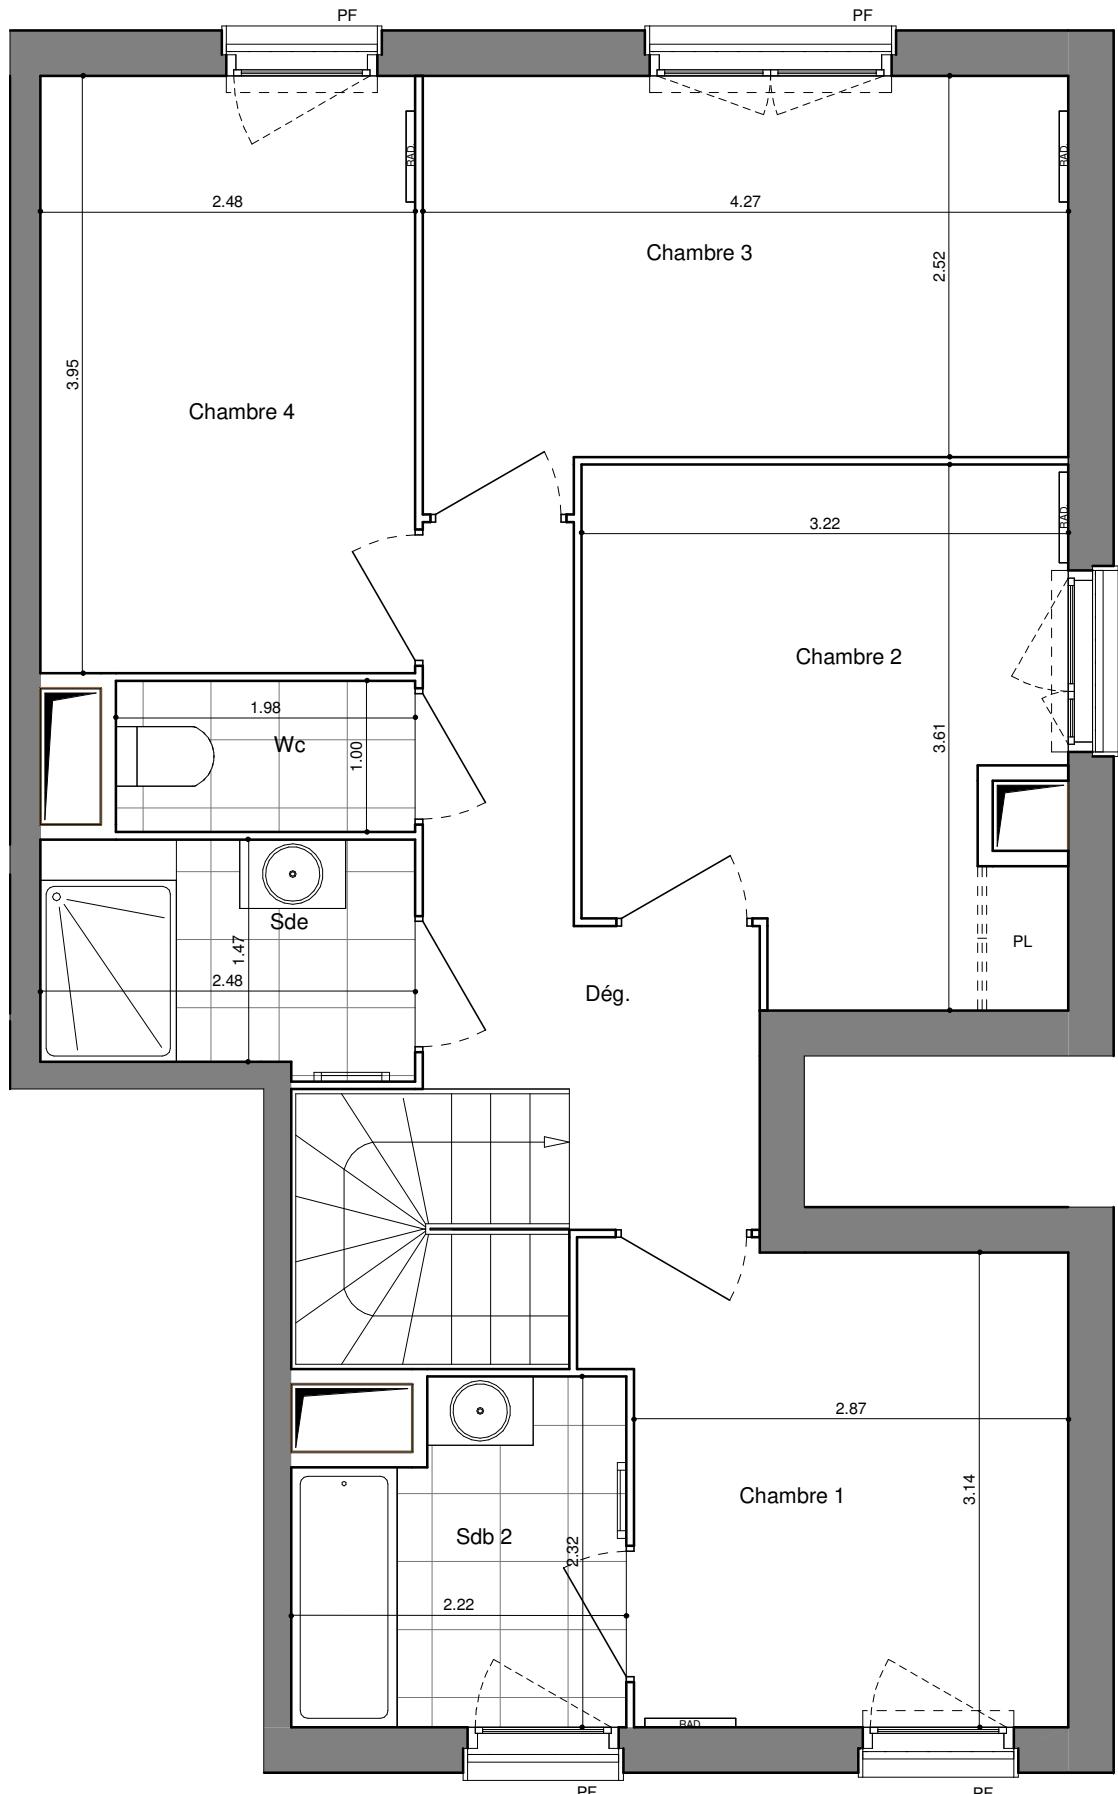

Les surfaces, cotes, gaines, retombées, soffites et faux-plafond ainsi que l'emplacement des sanitaires ne sont pas tous figurés ou le sont à titre indicatif. Des modifications sont susceptibles d'être apportées à ce plan en fonction des impératifs administratifs, des contraintes techniques de conception et de tolérance d'exécution, tant en ce qui concerne les dimensions libres que les équipements et réseaux divers, les appareillages sanitaires et électriques. Seuls seront fournis les équipements figurants sur le descriptif en annexe de l'acte de vente.

5 PIÈCES	
Bâtiment A	A-405 2
Entrée	6.37 m ²
Séjour/Cuisine	24.07 m ²
Chambre 1	9.44 m ²
Chambre 2	10.48 m ²
Chambre 3	11.14 m ²
Chambre 4	9.80 m ²
Dég.	6.25 m ²
Sdb 1	6.27 m ²
Sdb 2	4.60 m ²
Sde	3.77 m ²
Wc	1.98 m ²
TOTAL SURFACES HABITABLES	94.16 m ²
Terrasse	25.84 m ²
TOTAL SURFACES ANNEXES	25.84 m ²

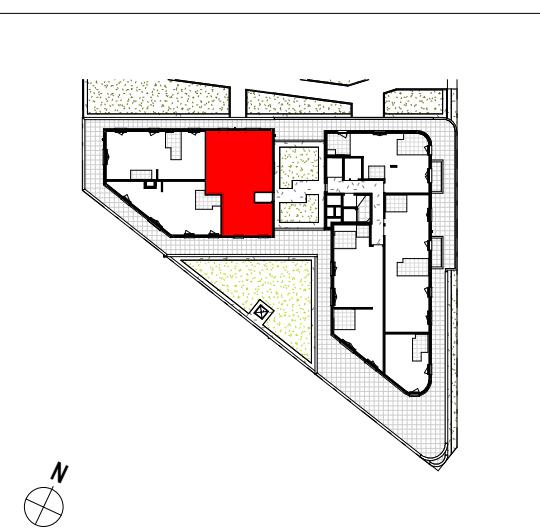

LEGENDE	
F	Fenêtre
PF	Porte-fenêtre
PL	Placard
[PL]	Placard non fourni
RAD.	Radiateur
EP	Descente Eaux Pluviales
NEP	Naissance Eaux Pluviales I.c.
	Soffite : hsp 2.20 env.
	Tableau Electrique
	Cuisson
	Réfrigérateur
	Lave-Vaisselle
	Lave-Linge
	Linéaire complémentaire

INDICE : K DATE :01.12.22