
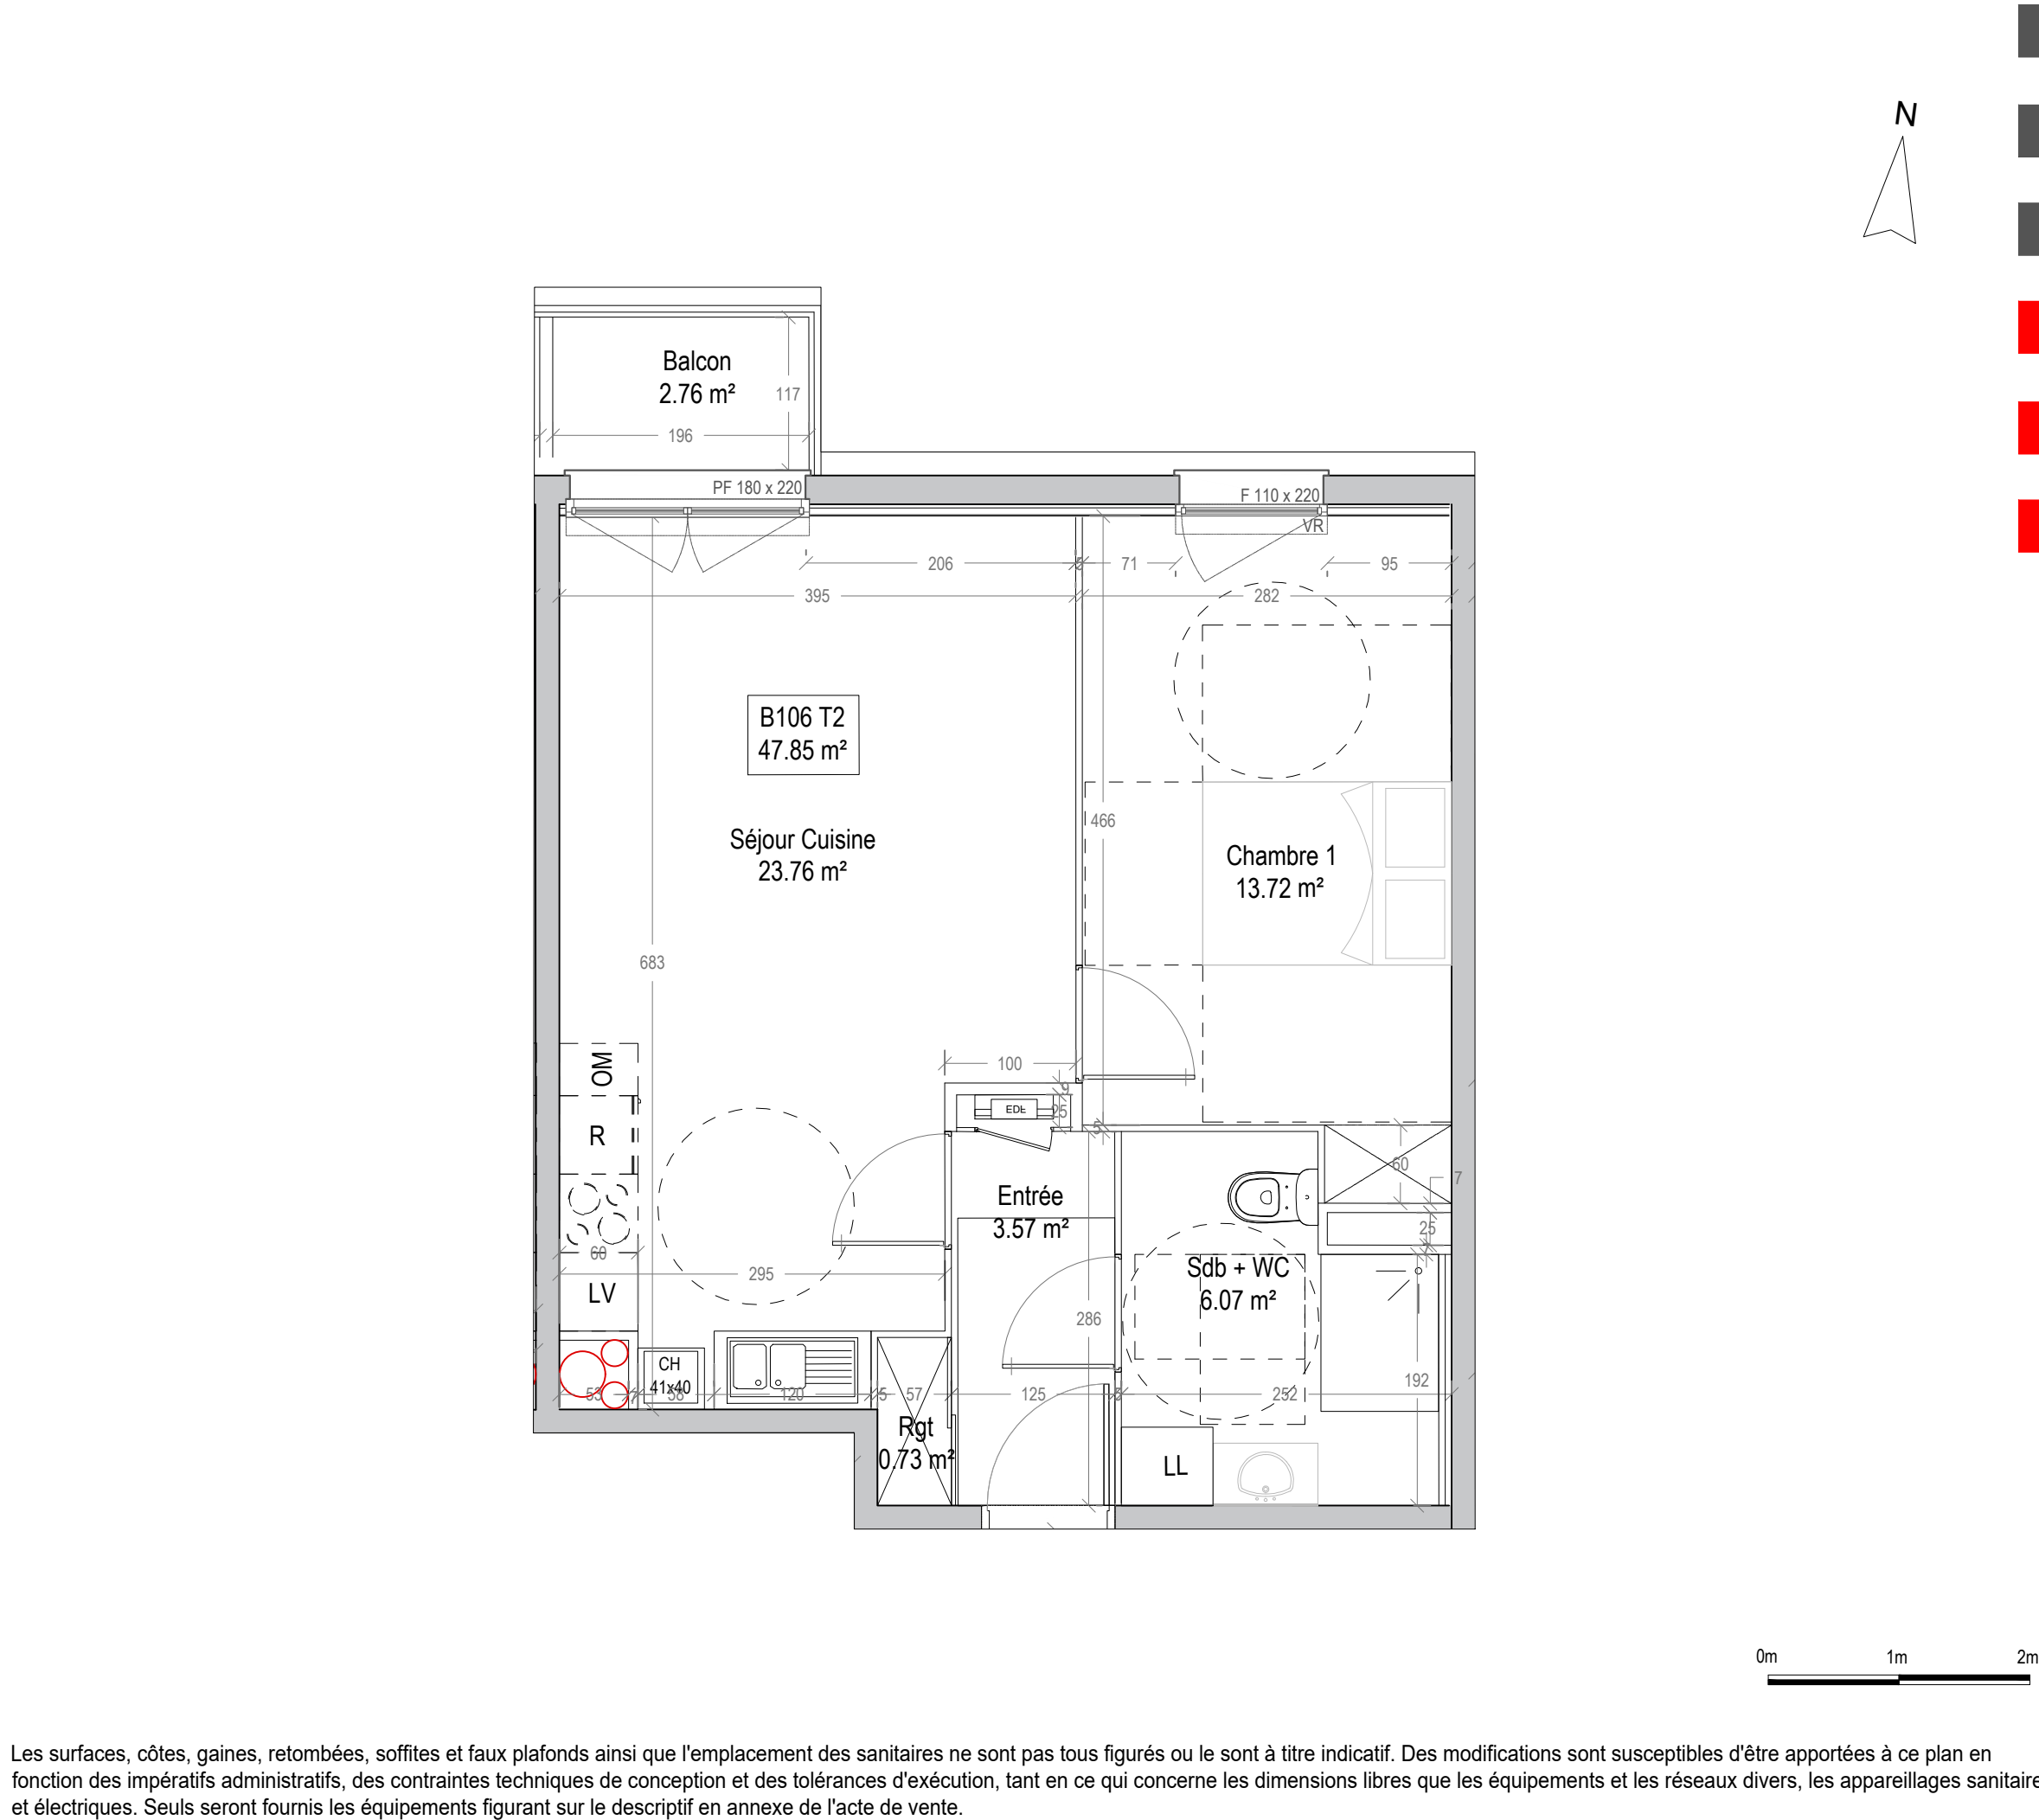


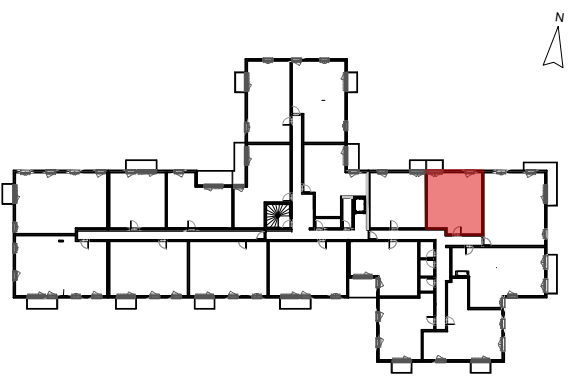

"Les Serres"	
WATTIGNIES	
214 - 216 rue Clemenceau	
2 PIECES	
Bâtiment B - B106 - R+1	
SEJOUR - CUISINE	23.76 m²
CHAMBRE	13.72 m²
ENTREE + PL	4.30 m²
SDB + WC	6.07 m²
SURFACE HABITABLE TOTALE	47.85 m²
BALCON	2.76 m²
	
 Tableau électrique	VR Volet roulant
F Réfrigérateur	F Fenêtre
LL Lave-linge	PF Porte-fenêtre
LV Lave-vaisselle	FAV Fenêtre avec allège vitrée
 Chaudière	 Soffite ou Faux-plafond
05 avril 2023	INDICE 4

Les surfaces, côtes, gaines, retombées, soffites et faux plafonds ainsi que l'emplacement des sanitaires ne sont pas tous figurés ou le sont à titre indicatif. Des modifications sont susceptibles d'être apportées à ce plan en fonction des impératifs administratifs, des contraintes techniques de conception et des tolérances d'exécution, tant en ce qui concerne les dimensions libres que les équipements et les réseaux divers, les appareillages sanitaires et électriques. Seuls seront fournis les équipements figurant sur le descriptif en annexe de l'acte de vente.