


# Mimésis

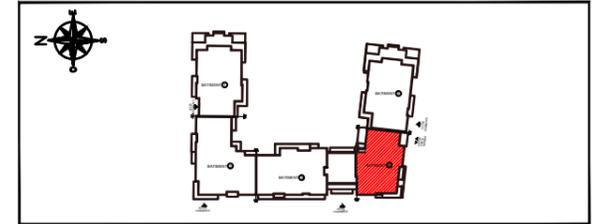

ZAC PARC CENTRALE 92290 CHATENAY MALABRY


BÂT 4	TYPLOGIE	N° DE LOT
R+5	Appartement de 5 Pièces	452

ENTREE	3,47m <sup>2</sup>
SEJOUR / CUISINE	34,54m <sup>2</sup>
CHAMBRE 1	12,05m <sup>2</sup>
CHAMBRE 2	9,73m <sup>2</sup>
CHAMBRE 3	11,57m <sup>2</sup>
CHAMBRE 4	13,09m <sup>2</sup>
DEGAGEMENT 1	3,14m <sup>2</sup>
DEGAGEMENT 2	4,63m <sup>2</sup>
SALLE DE BAINS	5,37m <sup>2</sup>
SALLE D'EAU	2,46m <sup>2</sup>
WC 1	2,56m <sup>2</sup>
WC 2	1,72m <sup>2</sup>
<b>SURFACE HABITABLE</b>	<b>104,33m<sup>2</sup></b>
TERRASSE	13,26m <sup>2</sup>

Hauteur sous plafond des pièces principales (sauf mention particulière) :  
RDC 2,50m environ

LEGENDE	
	RETOMBEE DE POUTRE
	FAUX-PLAFOND, SOFFITE
	TABLEAU ELECTRIQUE
	FENETRE (F)
	PORTE-FENETRE (PF)
	LL LAVE-LINGE
	LV LAVE-VAISSELLE
	R REFRIGERATEUR
	CUI BLOC CUISSON
	VR VOLET ROULANT
	OB OSCILLO-BATTANT
	AV ALLEGE VITREE
	GC GARDE-CORPS

ECHELLE : DATE : 31/05/2022 INDICE : 1

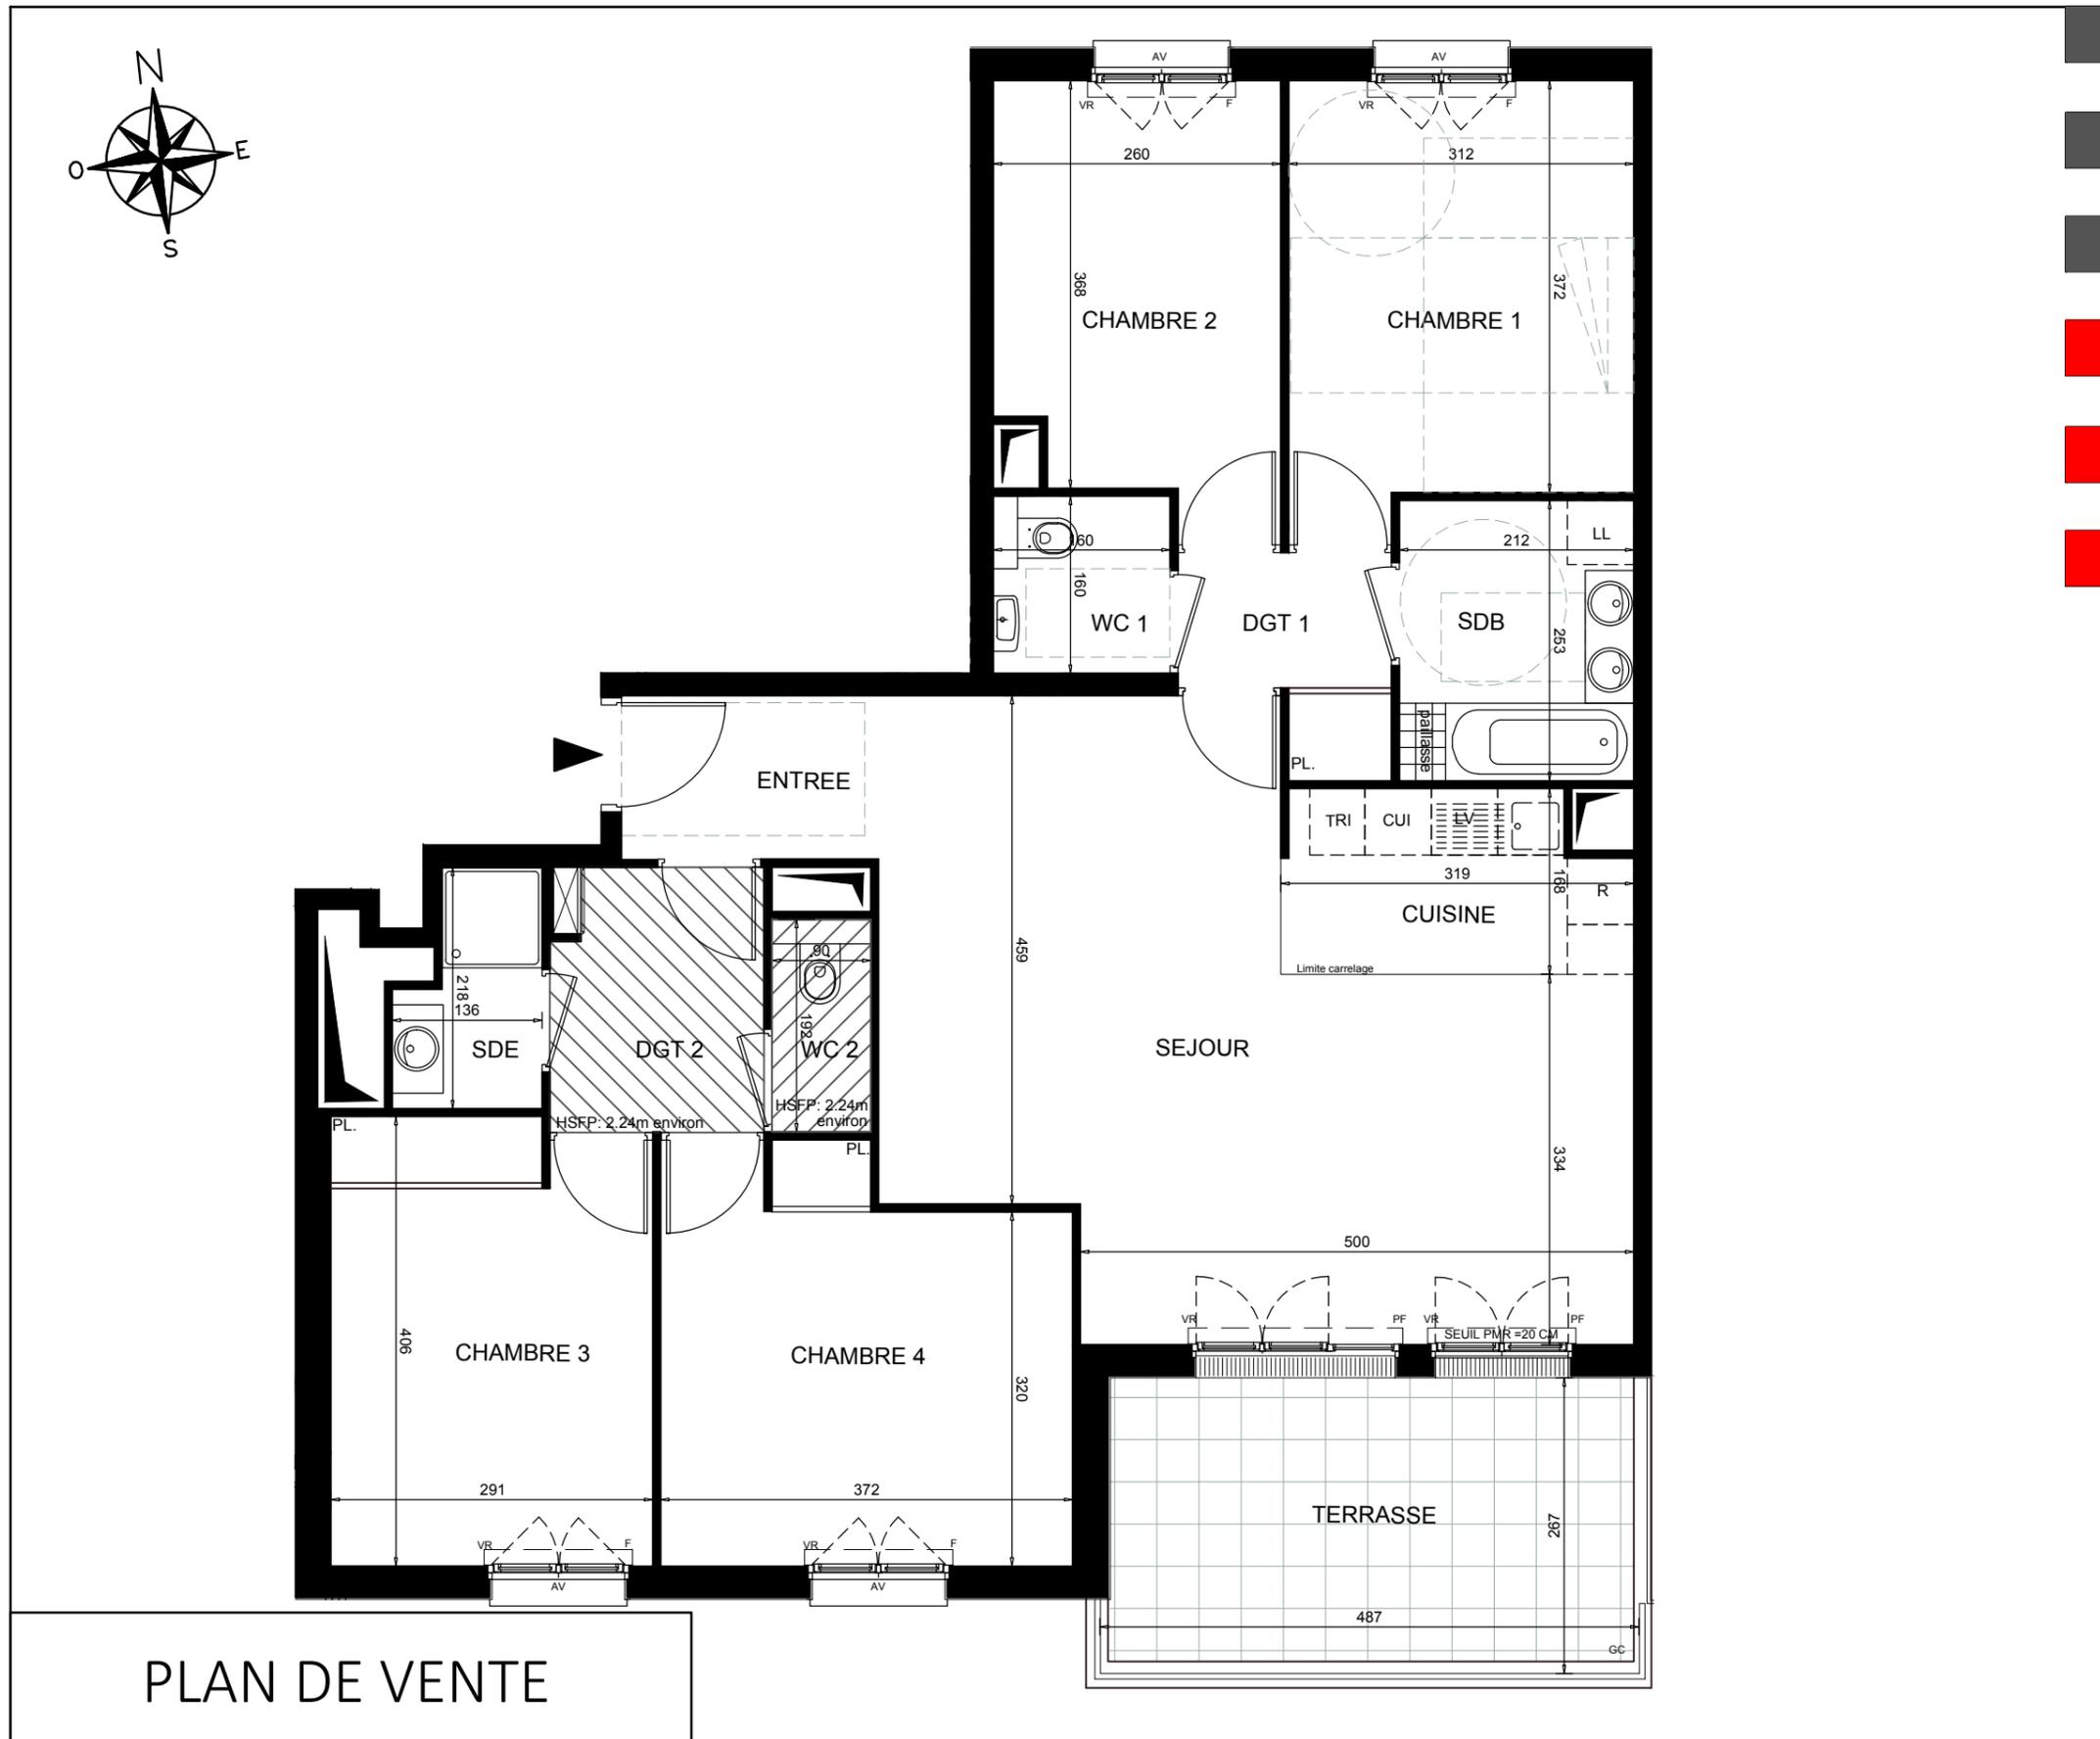

## PLAN DE VENTE