



IMMOBILIER

Seqens Accession


Groupe Actionlogement



HAMO

Boulevard Marcel Cachin


IGNY 91430

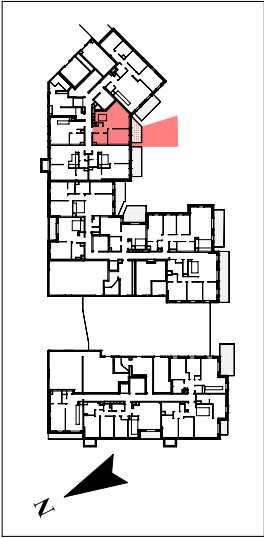

APPARTEMENT N° : C - C001	
RDC	2P
Entrée	4.49 m ²
SDB	5.42 m ²
Chambre	11.85 m ²
Séjour/Cuisine	21.95 m ²
Total surfaces habitables	43.71 m ²
Terrasse	7.85 m ²
Jardin	34.07 m ²
Total surfaces annexes	41.92 m ²

LEGENDE DU PLAN	
LL	Lave-Linge
LY	Lave Vaisselle
R	Régulateur
CU	Cuisson
TE	Tableau électrique
K	Kitchenette
TS	Tri sélectif
VB	Volets battants
VR	Volets roulants
PL	Placard
PF	Fenêtre
PF	Porte-Fenêtre
DB	Gain technique
DB	Descente d'eau pluviale

05/06/2025	INDICE 1
------------	----------

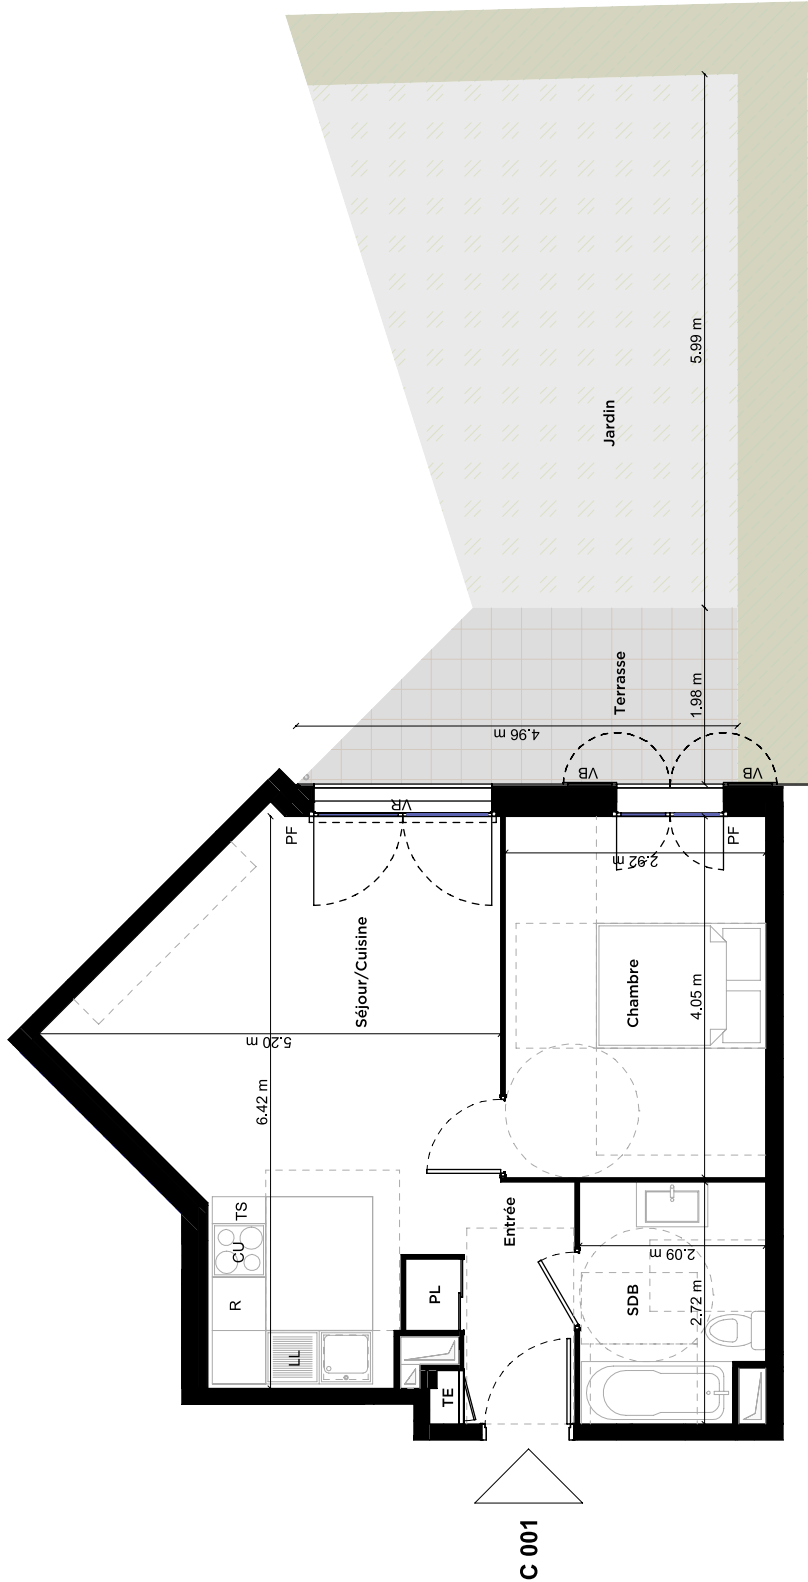

Nota : Des modifications sont susceptibles d'être apportées à ce plan en fonction des nécessités techniques, réglementaires ou administratives de la réalisation, tant en ce qui concerne les dimensions libres que les équipements et aménagements paysagers. Les sorties, faux-plafonds, retombées, gaines techniques, canalisations, trappes de visite, descentes d'eaux pluviales, éléments de charpente, équipements électriques, ne sont pas systématiquement représentés ou le sont à titre indicatif. Les équipements indiqués figurent à titre indicatif et ne sont pas fournis. Les surfaces des placards sont comprises dans celles des pièces où ils se trouvent.