



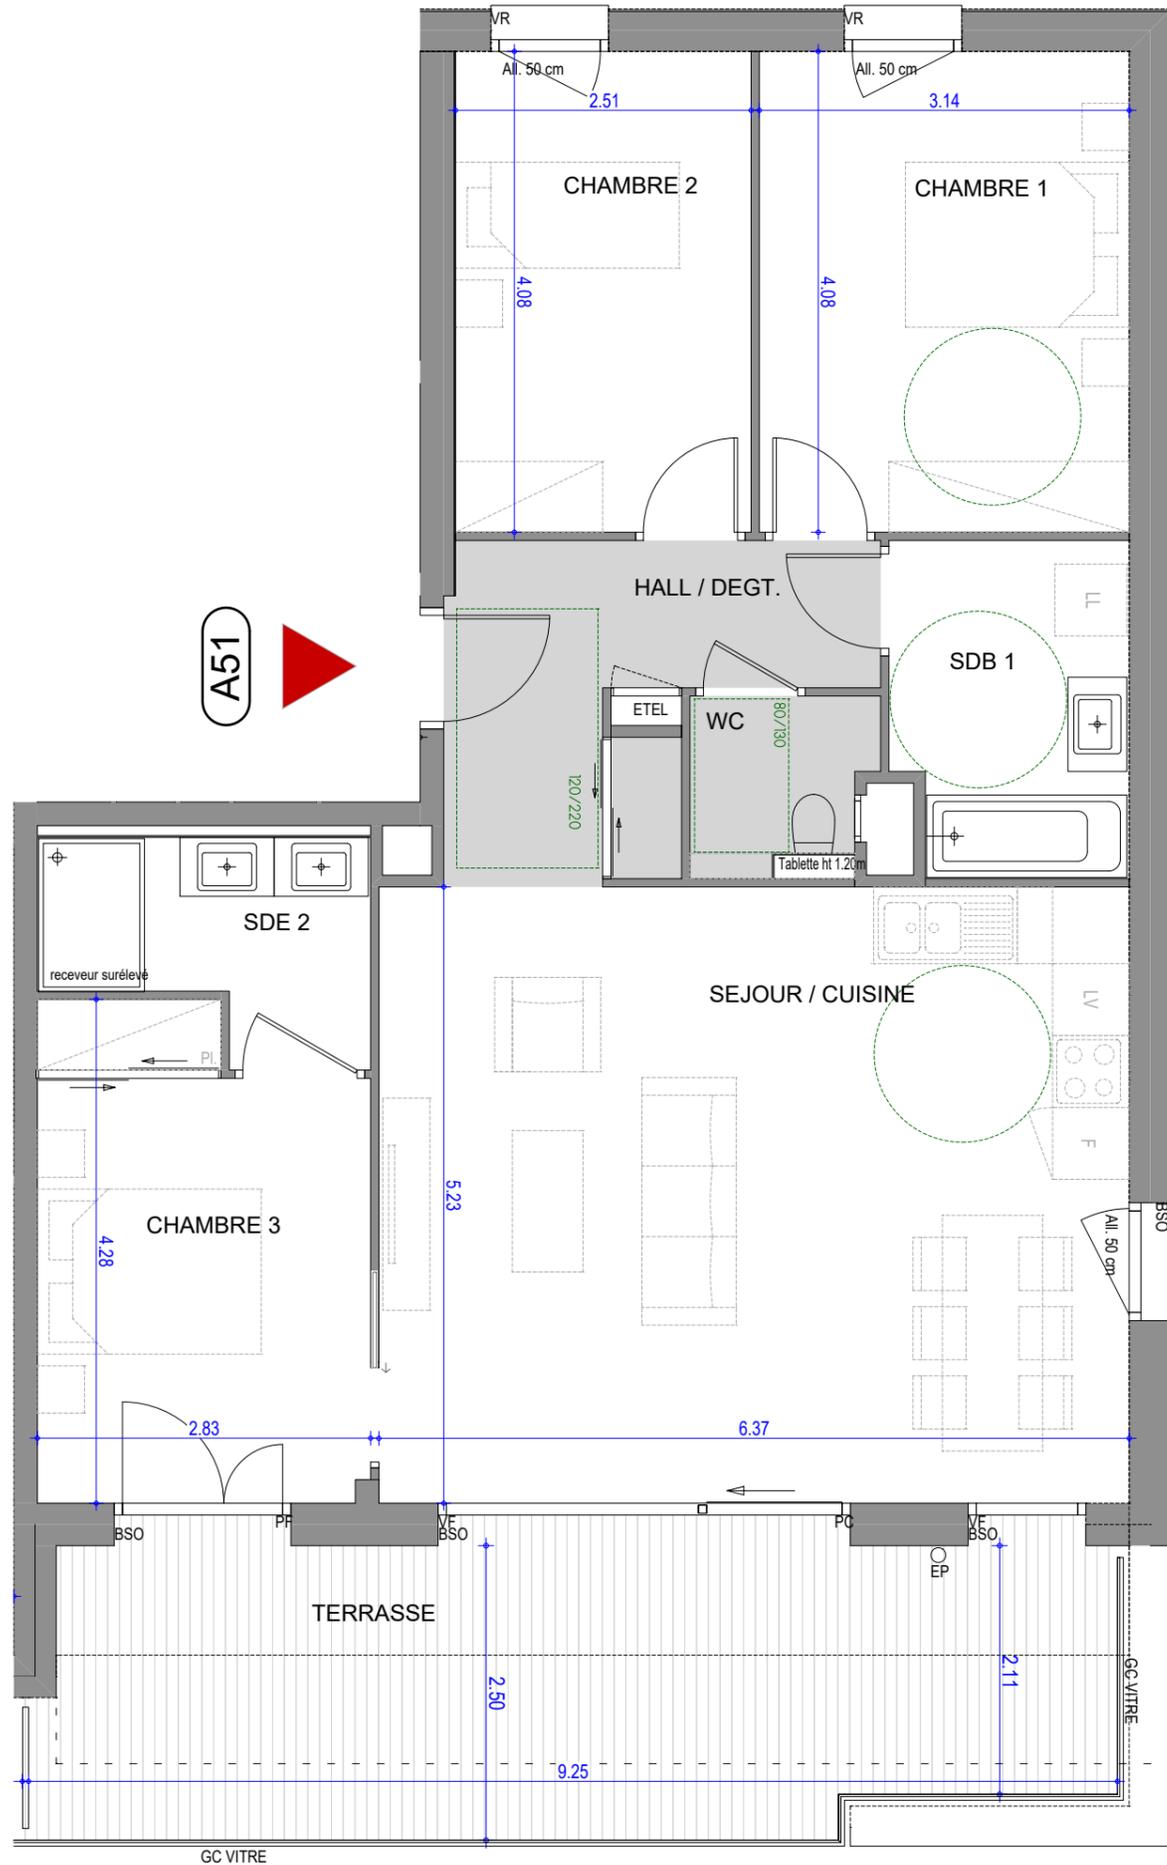

**PLAN DE  
PRE-COMMERCIALISATION**

RUE DES CARILLONS  
74940 ANNECY

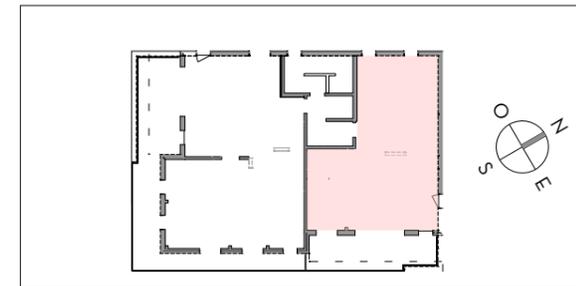

**4 PIECES  
HALL A - A51 - 5<sup>EME</sup> ETAGE**

SEJOUR / CUISINE	33.32 m <sup>2</sup>
CHAMBRE 1	12.81 m <sup>2</sup>
CHAMBRE 2	10.24 m <sup>2</sup>
CHAMBRE 3	11.10 m <sup>2</sup>
HALL / DEGT.	7.59 m <sup>2</sup>
SDB	5.57 m <sup>2</sup>
SDE	4.49 m <sup>2</sup>
WC	2.16 m <sup>2</sup>
<b>SURFACE TOTALE HABITABLE</b>	<b>87.15 m<sup>2</sup></b>
TERRASSE	21.87 m <sup>2</sup>
<b>SURFACE TOTALE PRIVATIVE</b>	<b>109.02 m<sup>2</sup></b>

LEGENDE

VR : Volets roulant électrique	LL : Position éventuelle Lave Linge
BSO : Brises soleil orientables	F : Fenêtre
All : Allège	PF : Porte fenêtre
GC : Garde-Corps Vitré	VF : Vitrage fixe
ETEL : Tableau électrique	■ : Soffite et faux plafond
LV : Position éventuelle Lave vaisselle	

Hauteur sous plafond des pièces principales sauf mention particulière: 2,50m

ECHELLE	0 1m	DATE	INDICE
		JUILLET 2023	0