


HALL A

APPARTEMENT DE 3 PIECES
n° A083 au 8ème étage

ENTREE	4,01 m ²
SEJOUR	20,95 m ²
CUISINE	6,28 m ²
CHAMBRE 1	11,46 m ²
CHAMBRE 2	9,49 m ²
SDB	5,35 m ²
WC	1,83 m ²
DGT	4,00 m ²
SURFACE HABITABLE	63,37 m²
BALCON	5,03 m ²
SURFACE TOTALE HABITABLE ET ANNEXE	68,40 m²

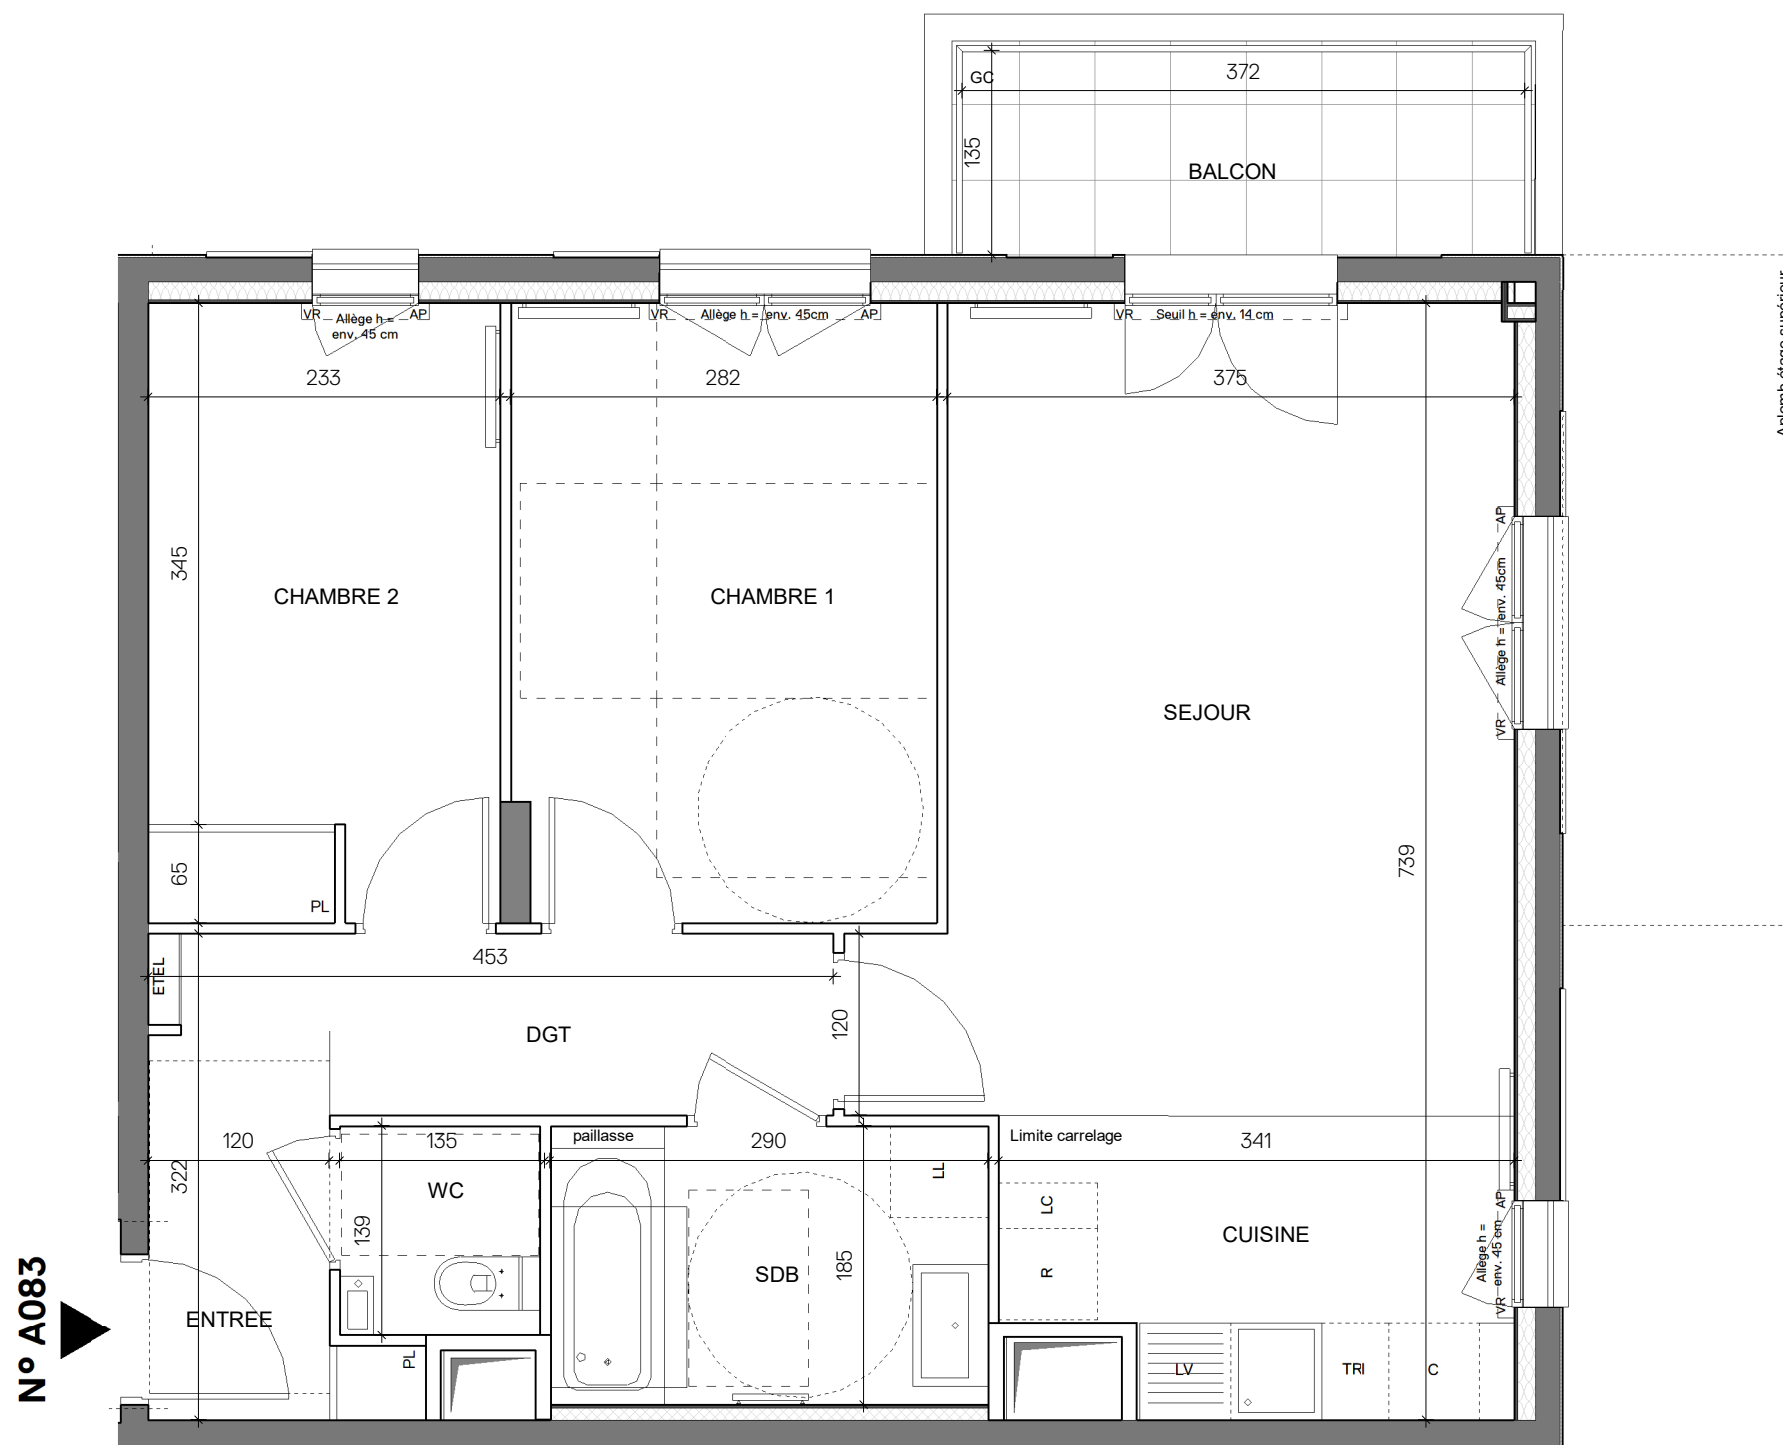


N° A083

Conformément à la réglementation, ce plan est

EVOLUTIF PMR

Nota : Les surfaces des placards sont comprises dans celles des pièces où ils se situent. Des modifications sont susceptibles d'être apportées à ce plan en fonction des nécessités techniques et réglementaires de la réalisation, tant en ce qui concerne les dimensions libres que l'équipement. Les soffites, faux-plafonds, retombées, gaines techniques, canalisations, trappes de visite, descentes d'eaux pluviales, équipements électriques, ne sont pas systématiquement représentés ou le sont à titre indicatif. Les dimensions et les implantations des appareils de chauffage, lorsqu'ils sont représentés, sont indicatifs et seront soumis à la conformité de l'étude thermique.

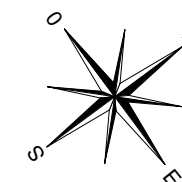

LEGENDE

AP	allège pleine		sèche-serviette	
AV	allège vitrée		radiateur	
VR	volet roulant		R	réfrigérateur
GC	garde corps		LV	lave vaisselle
	soffite / faux plafond		LL	lave ligne
ETEL	esp tech elec du lgt		C	cuisson
PL	placard		TRI	tri sélectif
	robinet de puisage		-----	retombée de poutre
	fenêtre			
	fenêtre fixe			

Indice 1 15/10/2021

Echelle : 0 50 100 200cm

EMERIGE
RESIDENTIEL

EIFFAGE
IMMOBILIER

MFR ARCHITECTES