


LES FERMES DE L'ALPE

L'Alpe d'Huez  
---  
Avenue de l'Eclosé


5 PIECES  
Bâtiment C - **C501 TMA02** - niveau 5

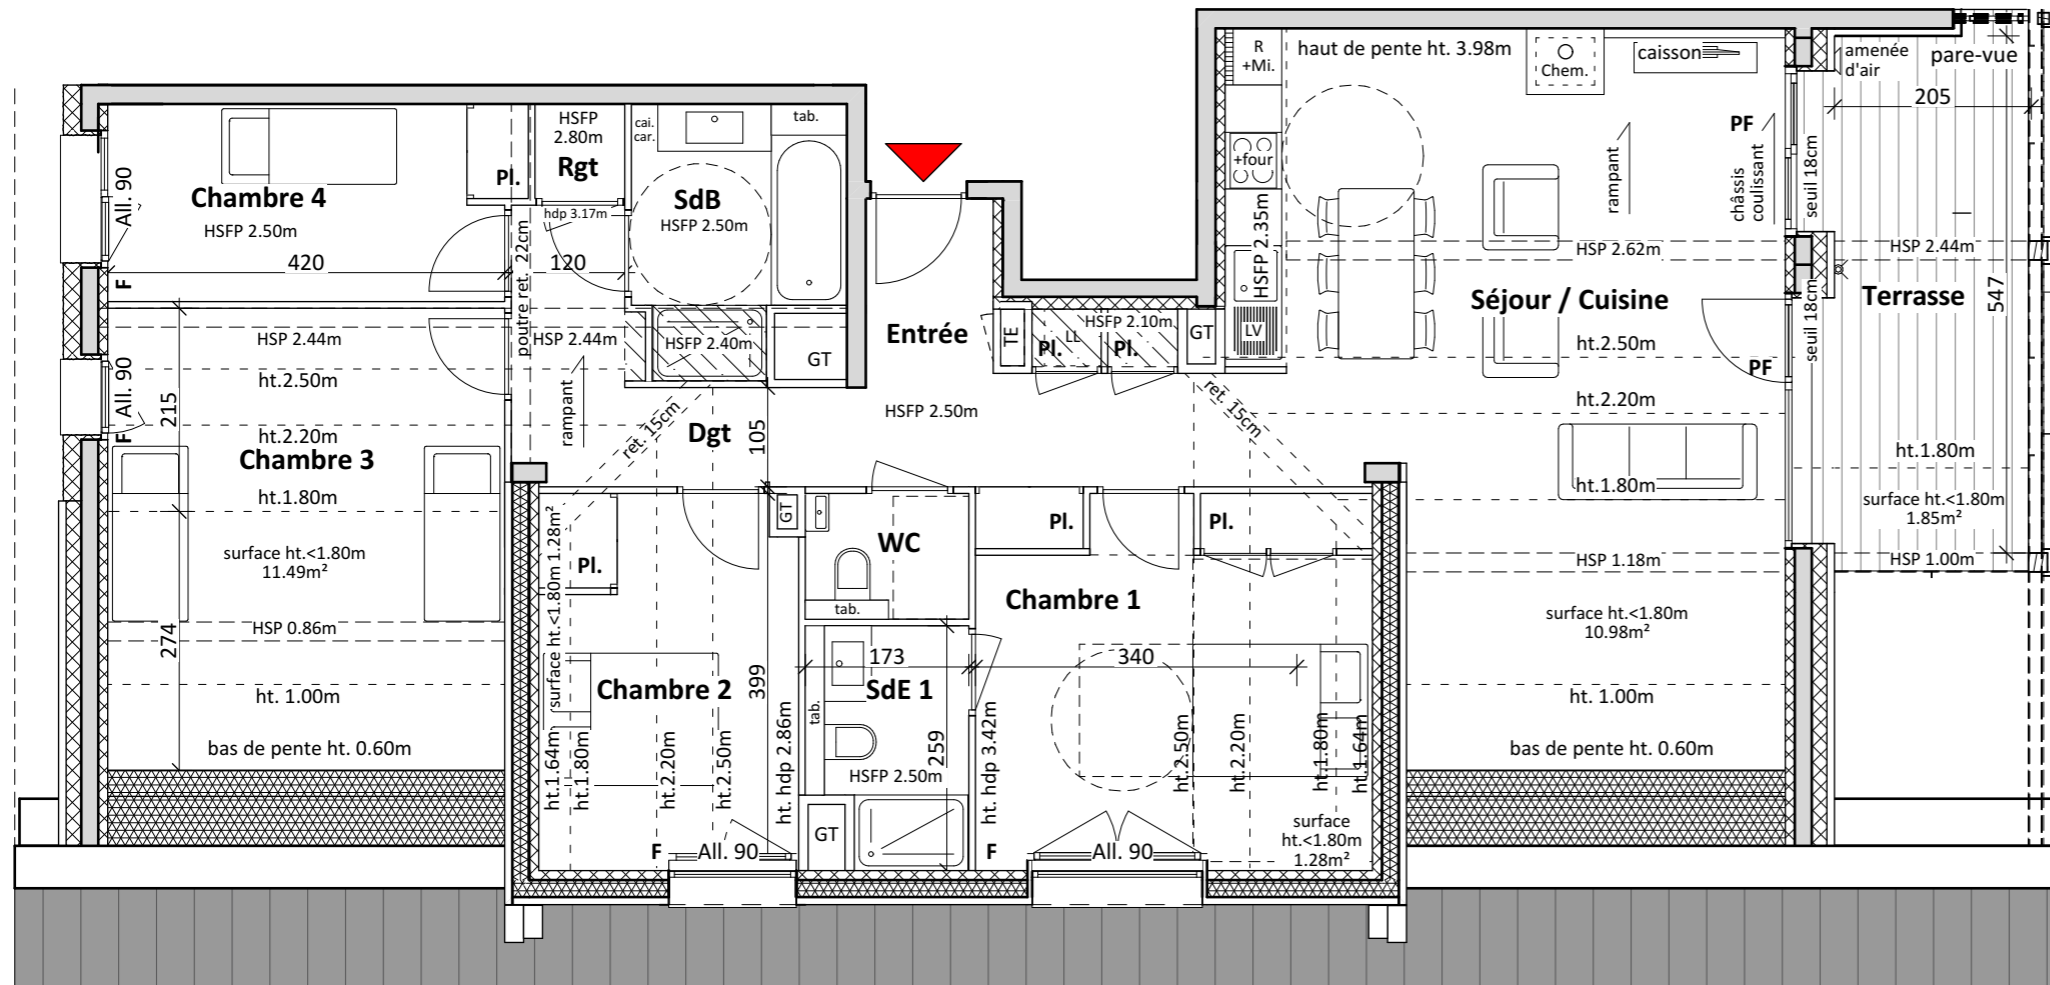

Entrée	8,46
Séjour/Cuisine	30,35
Chambre 1	13,31
Chambre 2	9,46
Chambre 3	9,03
Chambre 4	9,00
Dgt	6,32
SdB	5,82
SdE	3,71
WC	2,12
Rgt	0,95

<b>Surface Habitable Totale</b>	<b>98,53 m<sup>2</sup></b>
Terrasse	9,19
surfaces ht.<1.80m	23,63

Plan de repérage - niveau 5

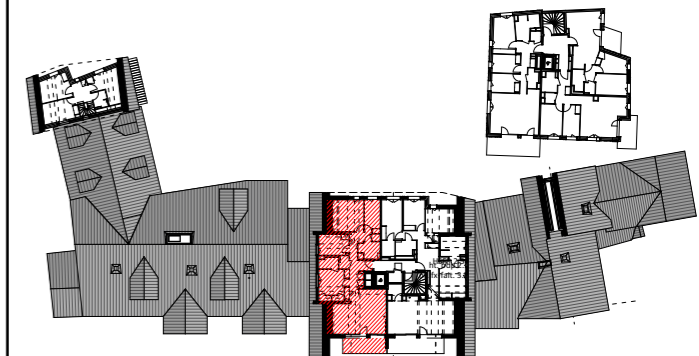

TE - Tableau électrique  
GT - Gaine technique  
PI - Placard  
PF - Porte-fenêtre  
F - Fenêtre  
Soffite / Faux-plafond hauteur selon indication

19/04/2022

Les surfaces, côtes, gaines, retombées, soffites et faux-plafonds ainsi que l'emplacement des sanitaires ne sont pas tous figurés ou le sont à titre indicatif. Des modifications sont susceptibles d'être apportées à ce plan en fonction des impératifs administratifs, des contraintes techniques de conception et des tolérances d'exécution, tant en ce qui concerne les dimensions libres, que les équipements et les réseaux divers, les appareillages sanitaires et électriques. Seuls seront fournis les équipements figurant sur le descriptif en annexe de l'acte de vente.

