
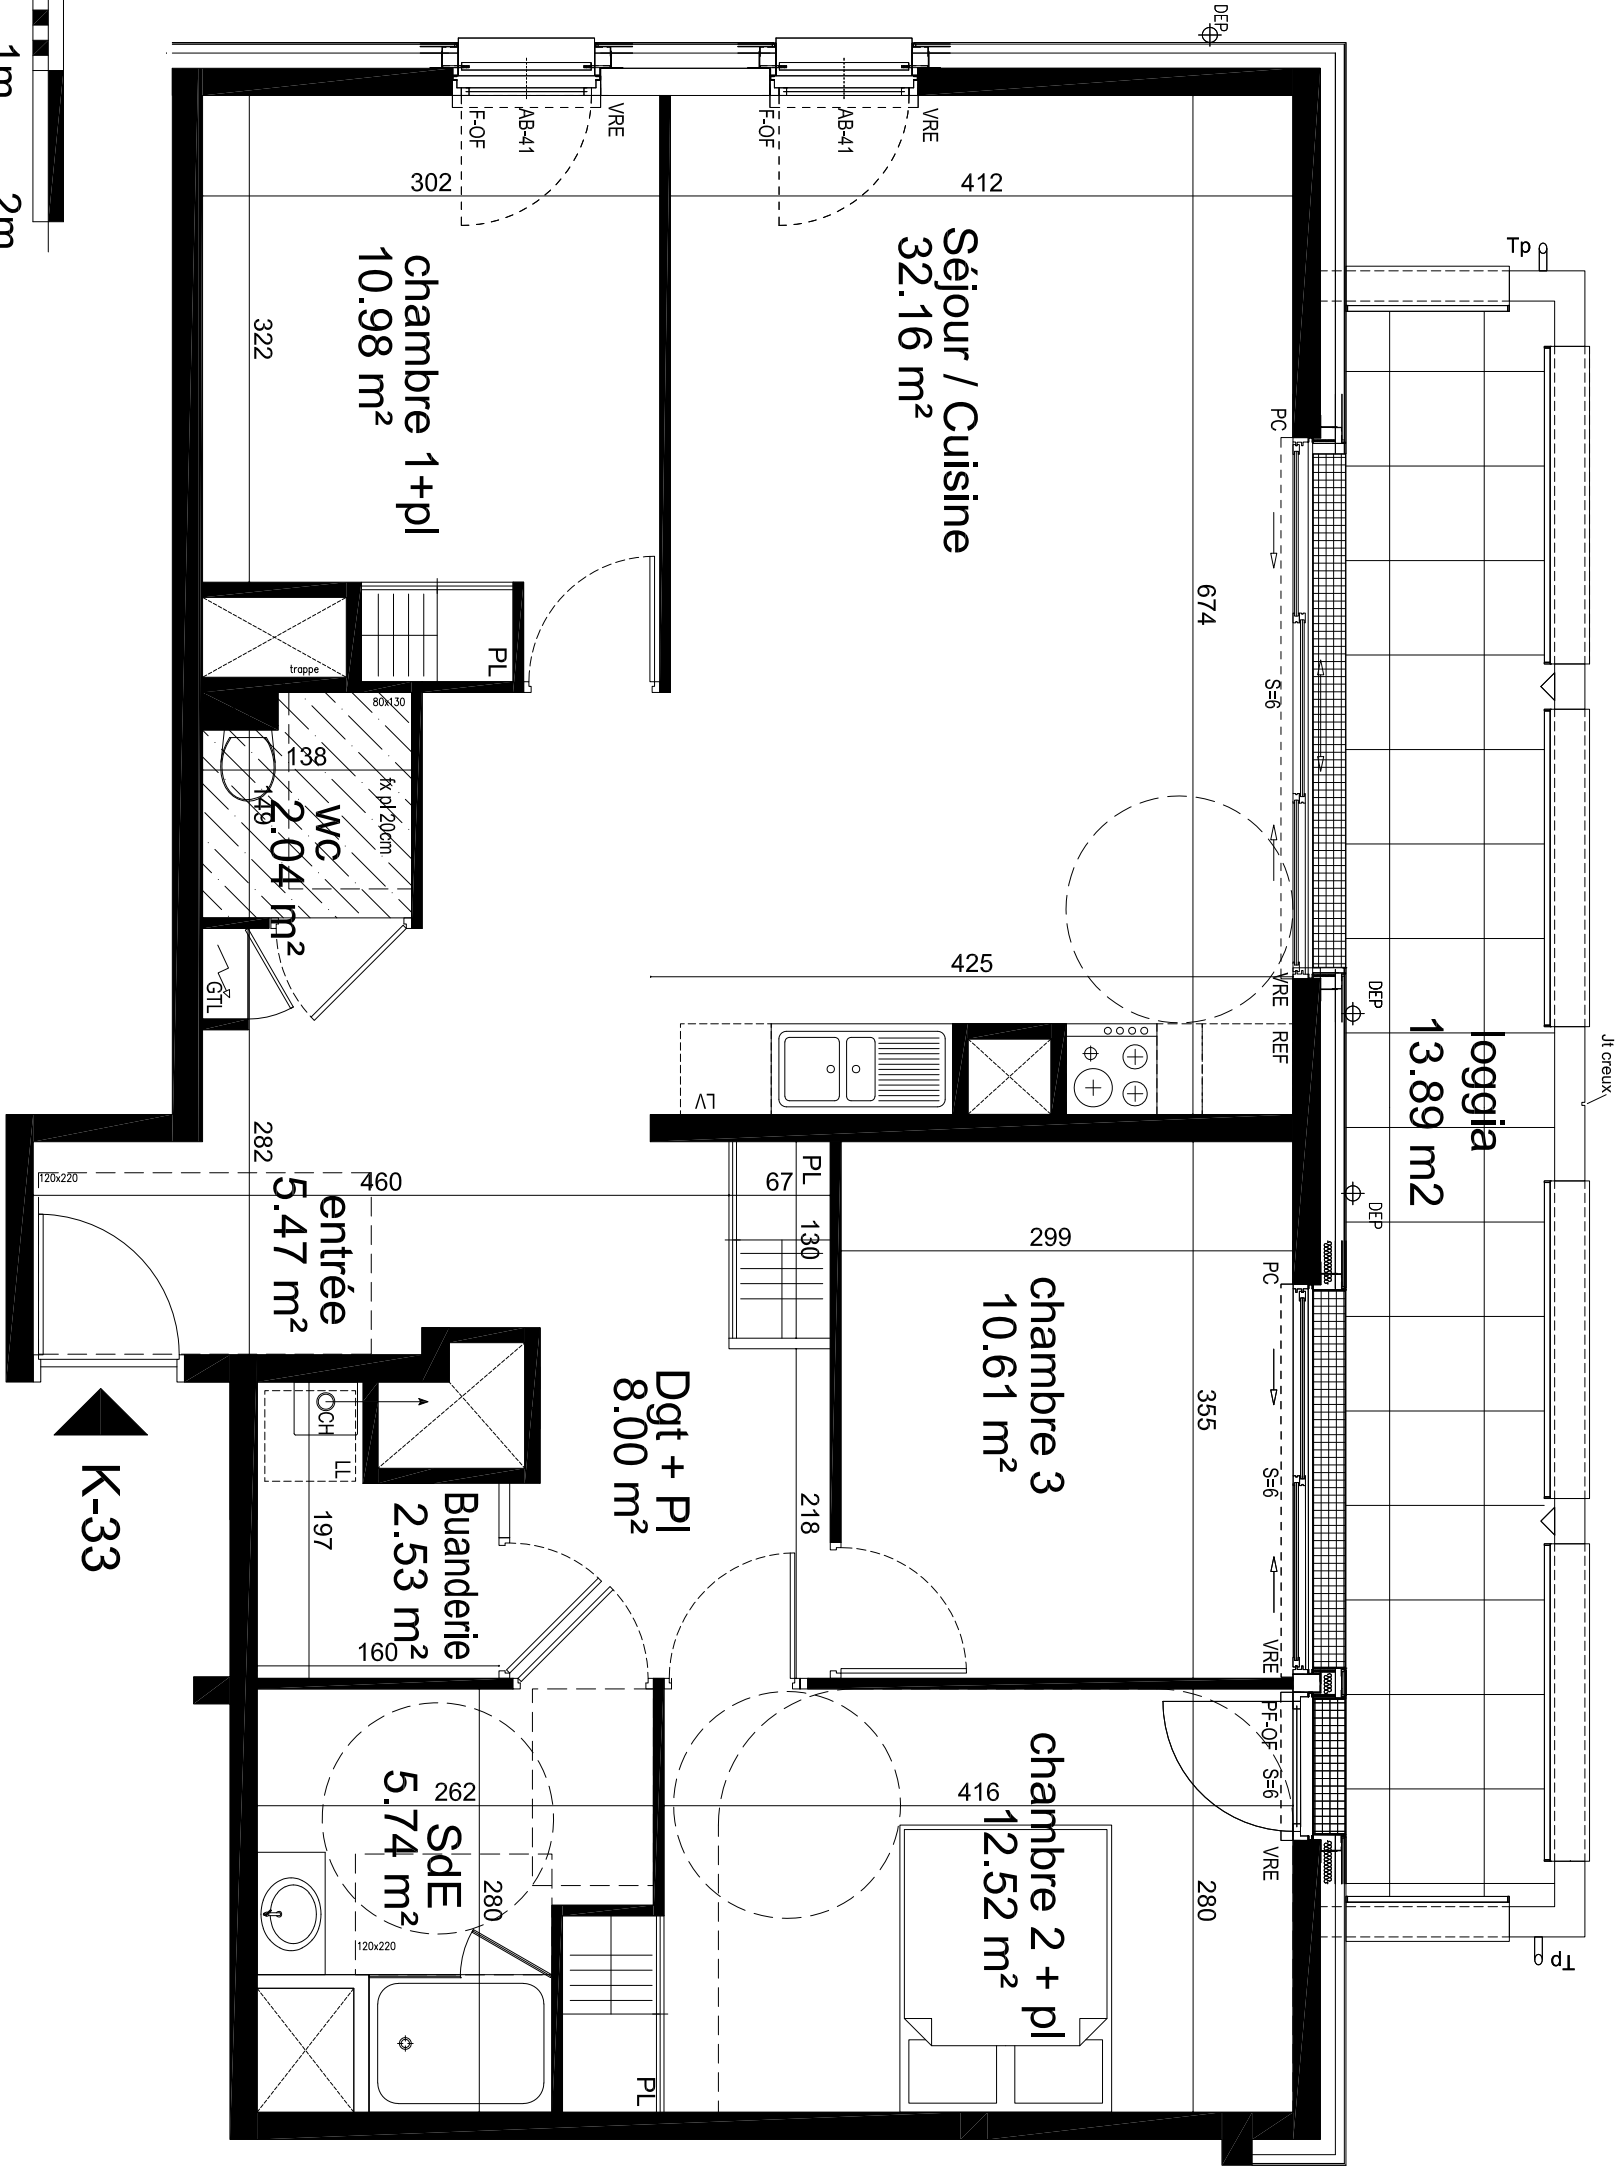


NOTA:Les surfaces, côtes, gaines, rebouées, soffites et faux plafonds ainsi que l'emplacement des sanitaires ne sont pas tous figurés ou le sont à titre indicatif. Des modifications sont susceptibles d'être apportées à ce plan en fonction des impératifs administratifs, des contraintes techniques de conception et des tolérances d'exécution, tant en ce qui concerne les dimensions libres que les équipements et les réseaux divers, les appareillages sanitaires et électriques. Seuls seront fournis les équipements sur le descriptif en annexe de l'acte de vente.

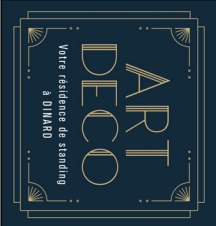

- DINARD -
Rue Ampère

Phase 3 - Tranche 1


PROVISOIRE

4 PIECES

Bâtiment K - K33- NVEAU3

SEJOUR-CUISINE	32.16m²
ENTREE	5.47m²
DEGAGEMENT+PL	8.00m²
SALLE D'EAU	5.74m²
WC	2.04m²
BUANDERIE	2.53m²
CHAMBRE 1+PL	10.98m²
CHAMBRE 2+PL	12.52m²
CHAMBRE 3	10.61m²

SUPERFICE HABITABLE TOTALE	90.05m²
LOGGIA	13.89m²

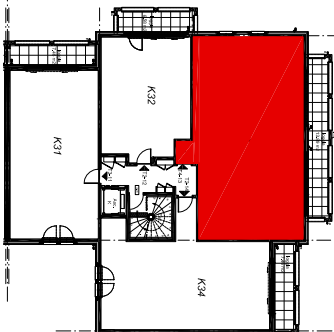

F-O-F	Fenêtre ouvrant à la française
PF-O-F	Porte-fenêtre ouvrant à la française
PC	Porte coulissante
VRE	Volet roulant Electrique
CH	Chaudière
S	Seuil
AB	Allège béton
	Gaine technique
	Tableau électrique
	Soffite

Le 29 juin 2023



14H, rue du Pâtis Tatin
CS70830 - 35708 RENNES CEDEX 7
bnr.architectes@bnr.fr
02 99 22 20 30

CLÉNET & BROSET