
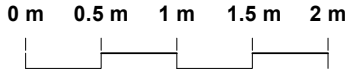
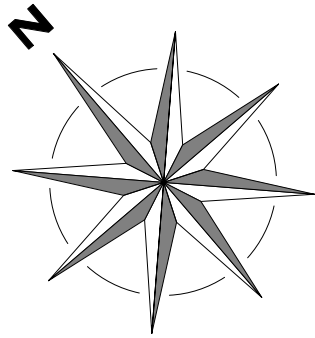


B404

T3

71.74 m²

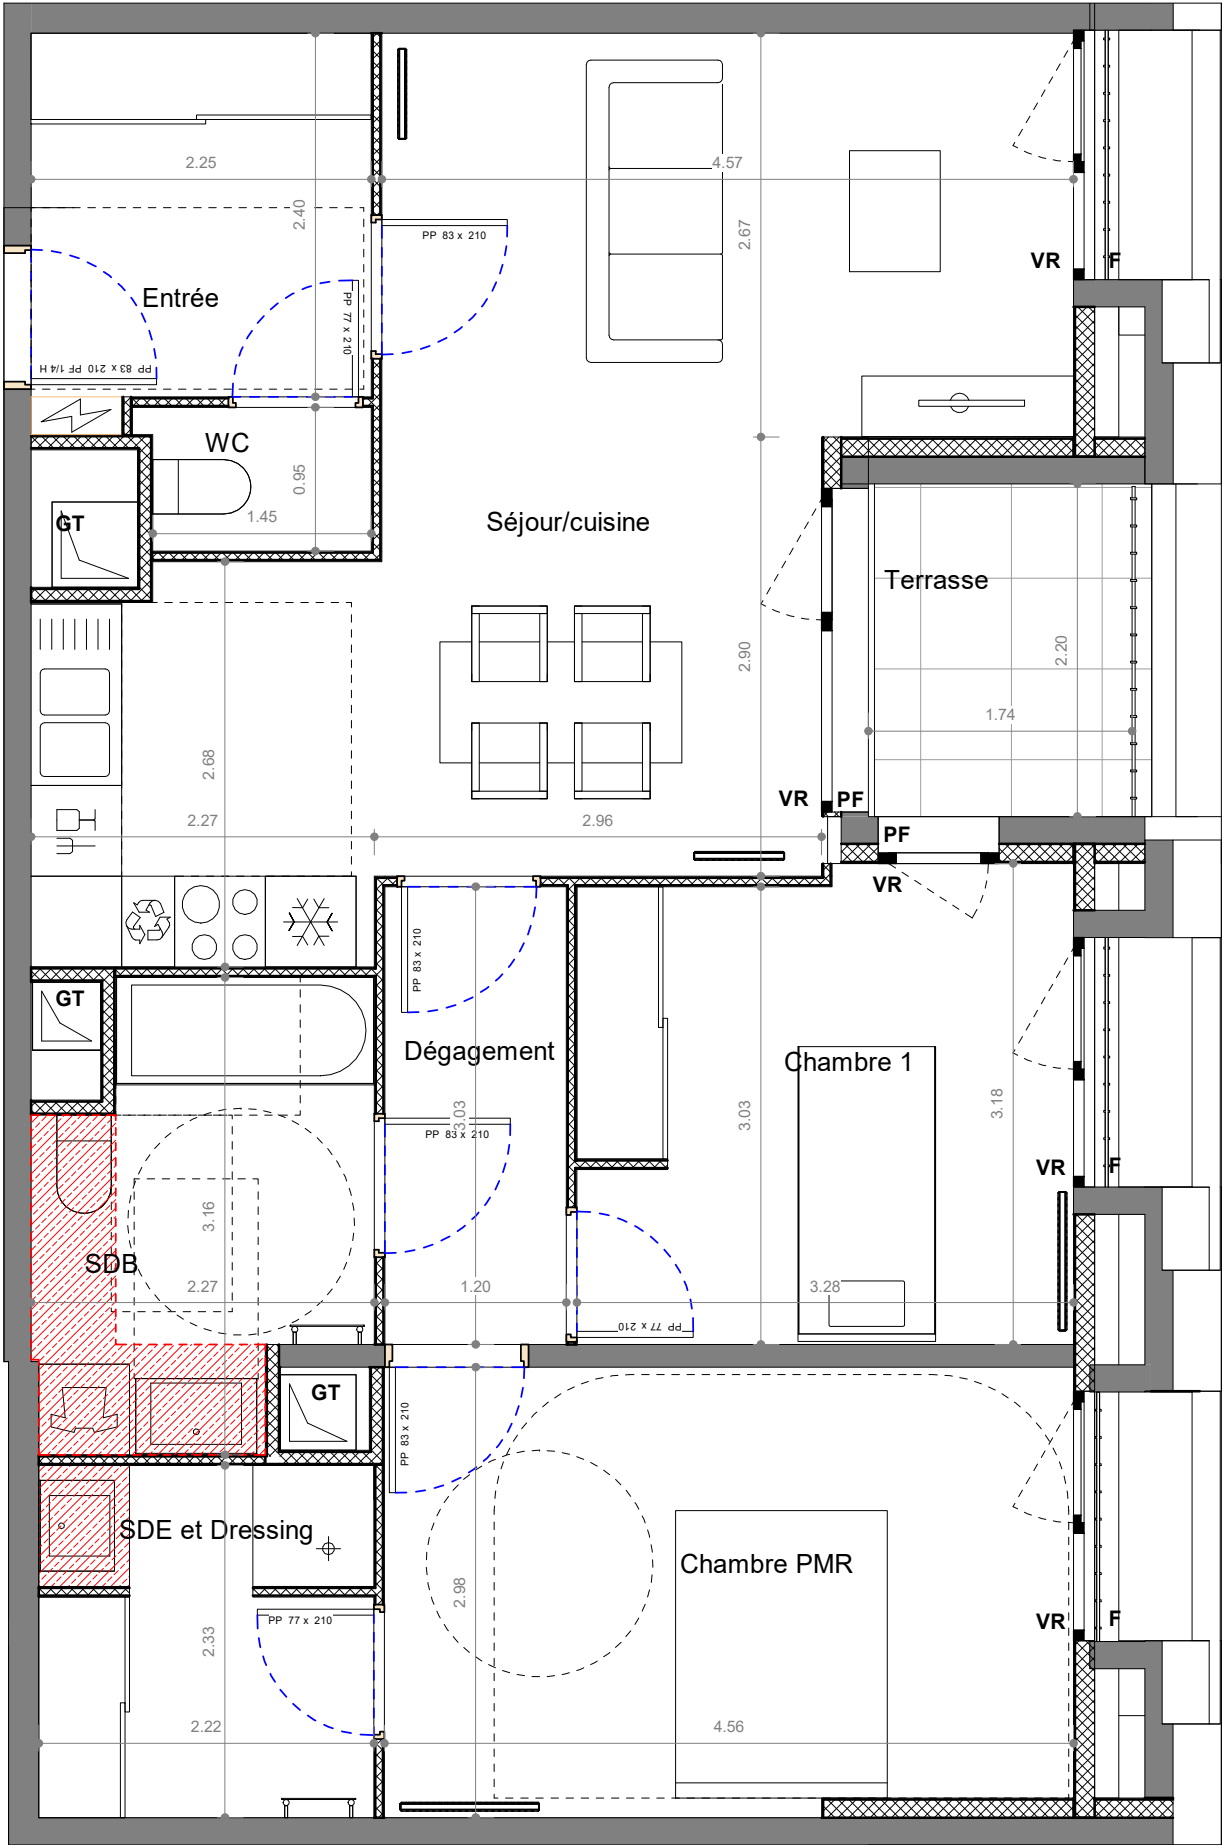


- SUCY EN BRIE -

Place du marché / Rue Maurice Berteaux

3 PIECES - Bâtiment E
Appartement B404 - 4ème étage

Pièce(s)	Surface
Séjour/cuisine	26.63 m²
Chambre PMR	13.36 m²
Chambre 1	10.15 m²
SDB	6.10 m²
Entrée	5.41 m²
SDE et Dressing	5.06 m²
Dégagement	3.63 m²
WC	1.40 m²
SURFACE HABITABLE TOTALE	71.74 m²
Espace(s) extérieur(s) privatif(s)	
Terrasse	3.84 m²

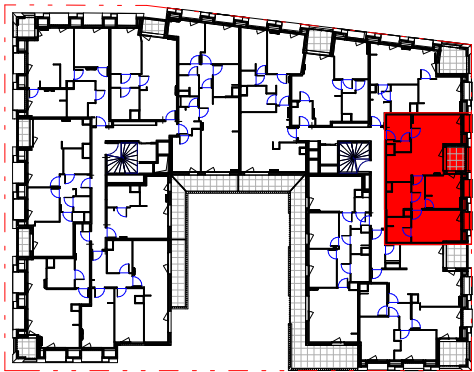

F Fenêtre
PF Porte fenêtre
VR Volets roulants
BEC Ballon d'Eau Chaude
Tableau électrique
Gaine technique
Soffites HSP 2.20m env.

23/09/2022

INDICE :

Ech :