

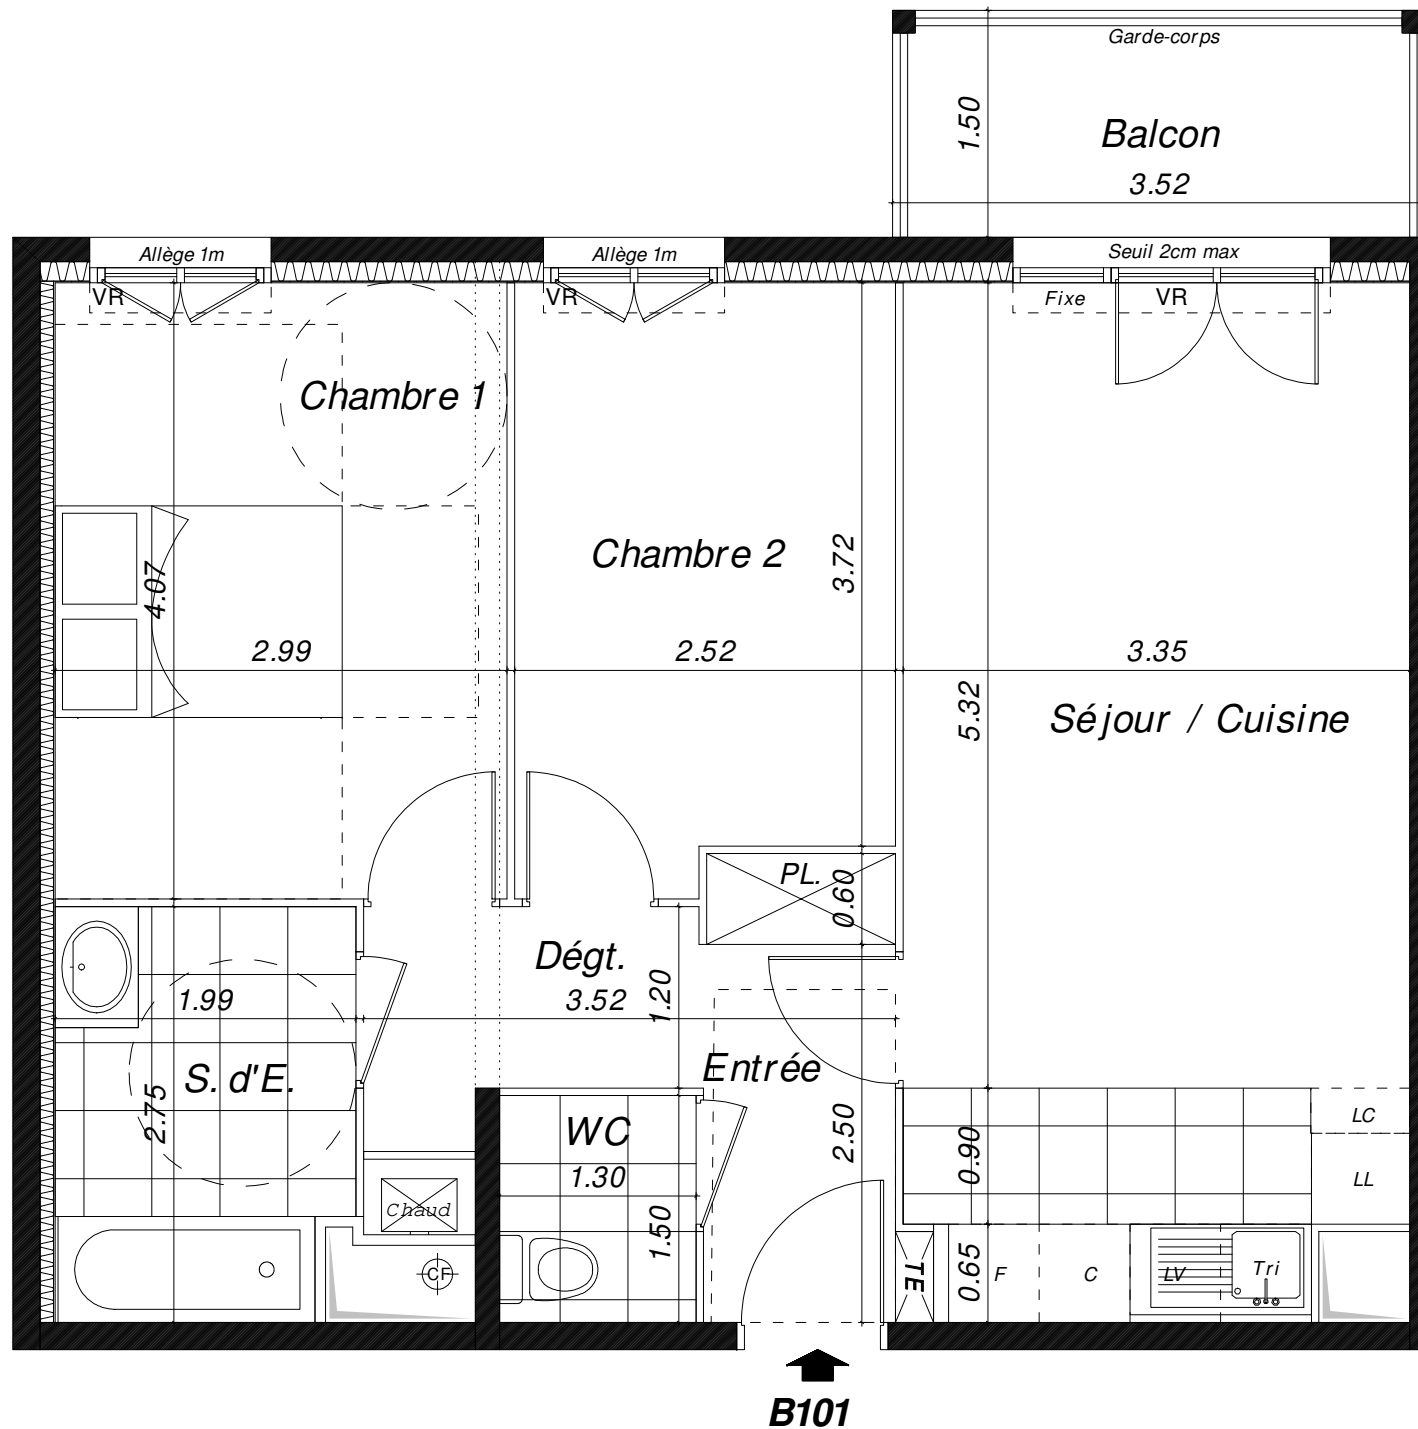


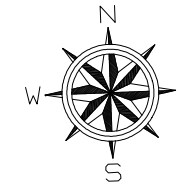


3 PIECES	
Bâtiment B - B101 - 1er Etage	
SEJOUR - CUISINE	22.41m²
CHAMBRE 1	12.18m²
CHAMBRE 2	9.81m²
ENTREE + PL.	3.95m²
DEGT.	3.38m²
SDE	5.28m²
WC	1.95m²
SURFACE HABITABLE TOTALE	58.96m²
BALCON	5.20m²

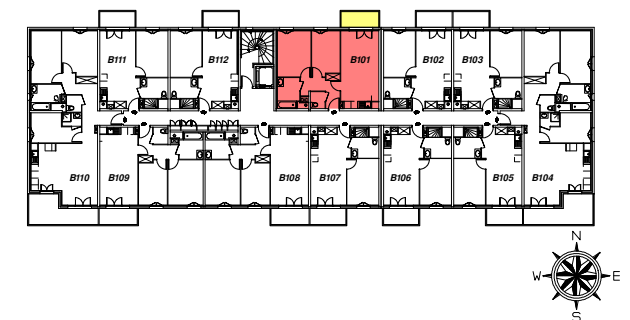

LL	Lave-vaisselle		Bac évier
LV	Lave-linge	PL	Placard
C	Appareil de cuisson		Gaine Technique
Tri	LC tri	F	Réfrigérateur
LC	Linéaire comp.		Tableau électrique
VR	Volet Roulant		Porte-fenêtre
			Fenêtre

Date : 24/02/2021 Indice : A

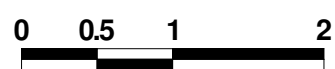

NOTA :

- Des modifications sont susceptibles d'être apportées à ce plan en fonction des nécessités techniques ou réglementaires lors de la réalisation, tant en ce qui concerne les dimensions que les équipements, les positions de baies, les réseaux divers, les appareillages sanitaires et électriques
- Les surfaces indiquées sont approximatives conformément à l'article R261-25 du CCH.
- Les retombées, soffites, faux-plafonds, trappes de visite, gaines, canalisations, radiateurs, l'emplacement des équipements et implantations électriques, ainsi que la hauteur sous plafond et la hauteur des seuils et allèges sont figurés à titre indicatif.
- Les plantations éventuelles ne sont pas contractuelles. L'équipement électroménager et mobilier éventuellement indiqué sur le plan n'est pas fourni.