


APPARTEMENT N° : C - C001

RDC

2P

Entrée	4.49 m ²
SDB	5.42 m ²
Chambre	11.85 m ²
Séjour/Cuisine	21.95 m ²
Total surfaces habitables	43.71 m²
Terrasse	7.85 m ²
Jardin	34.07 m ²
Total surfaces annexes	41.92 m²

C 001

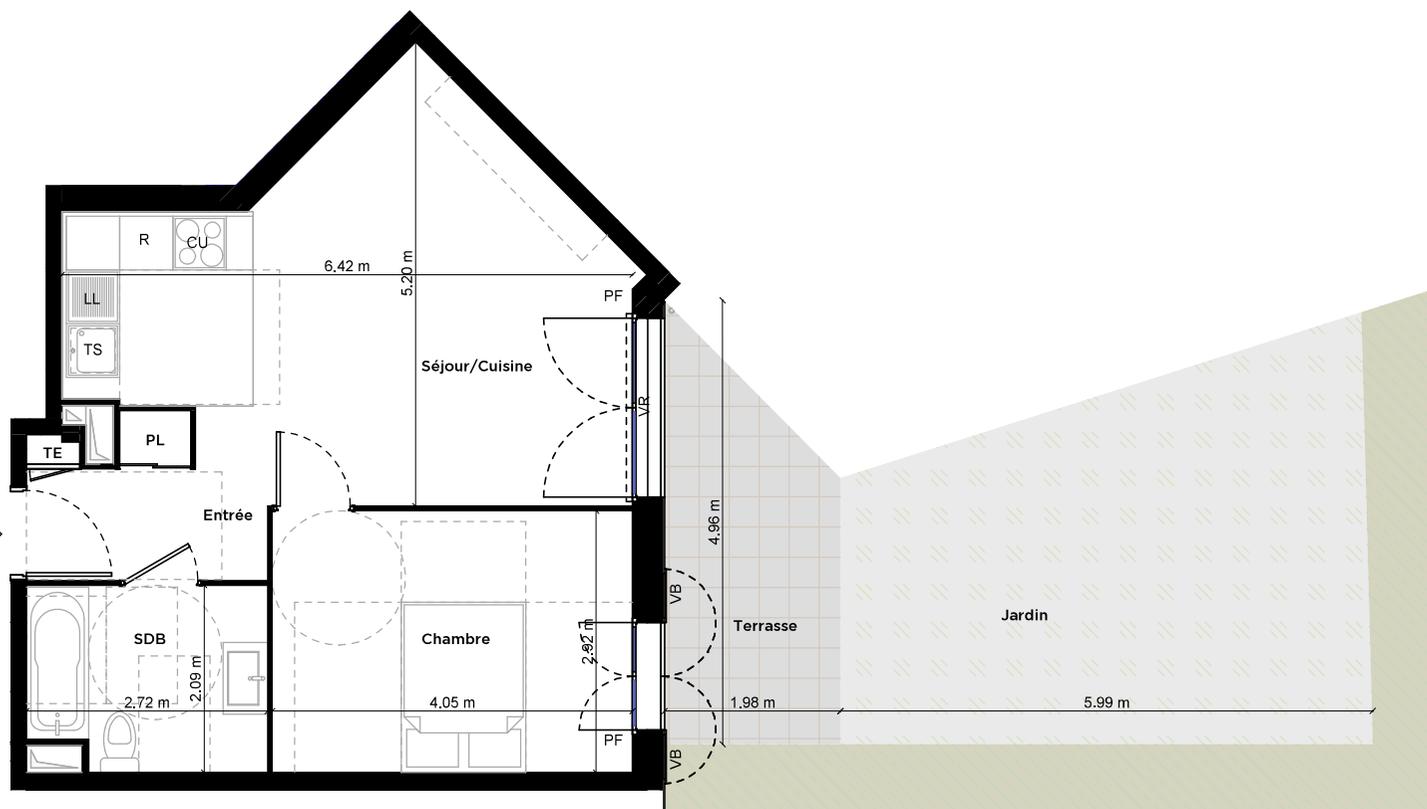

LEGENDE DU PLAN

LL	Lave-Linge	VR	Volets Roulants
LV	Lave-Vaisselle	PL	Placard
R	Réfrigérateur	FP	Faux-Plafond
CU	Cuisson	F	Fenêtre
TE	Tableau électrique	PF	Porte-Fenêtre
K	Kitchenette	GP	Gaine technique
TS	Tri sélectif	DEP	Descente d'eau pluviale
VB	Volets battants		