



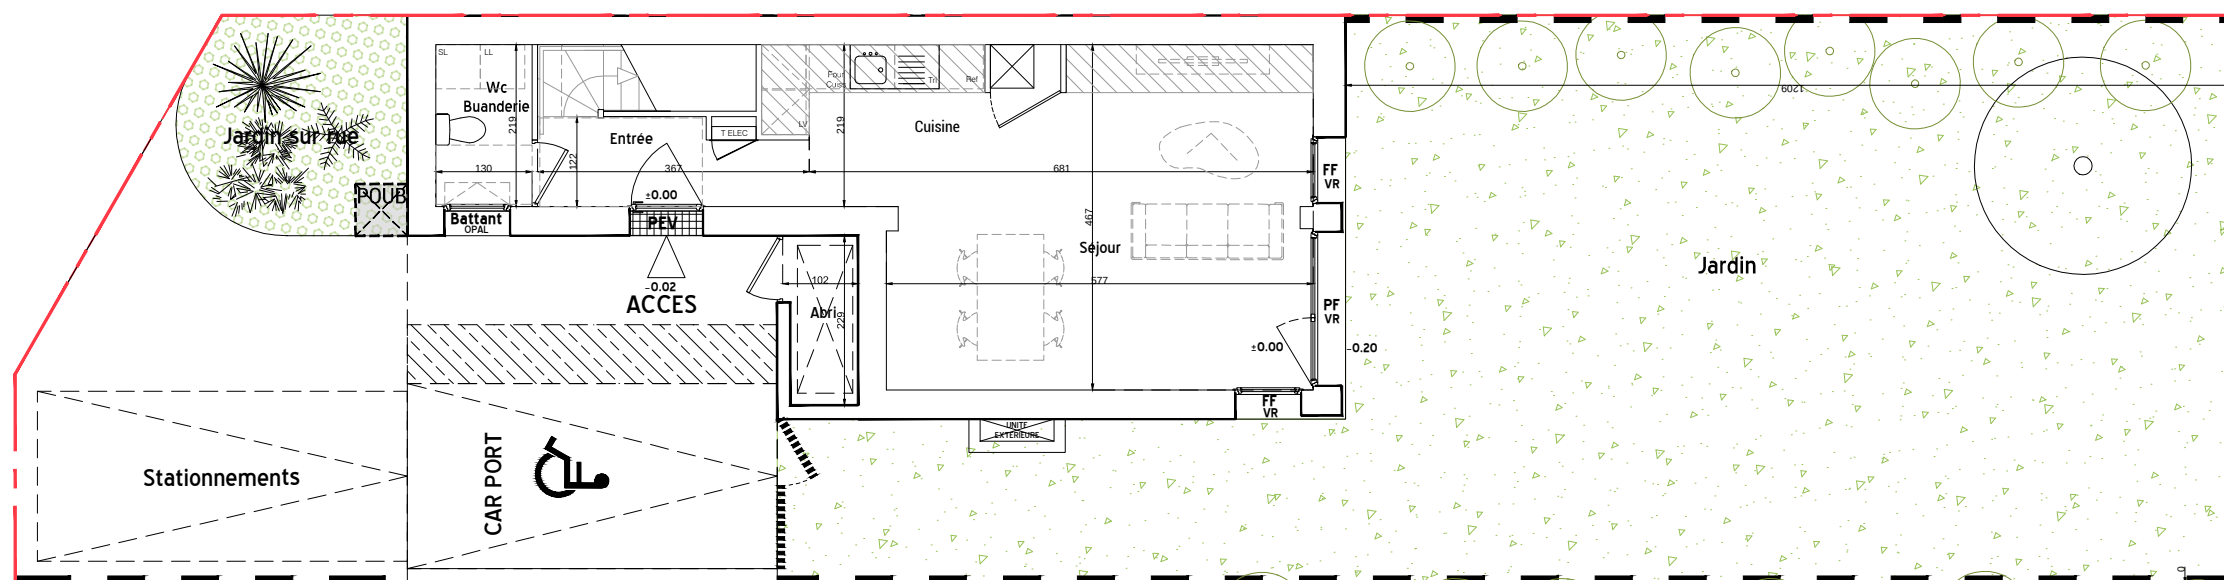

PLAN RDC

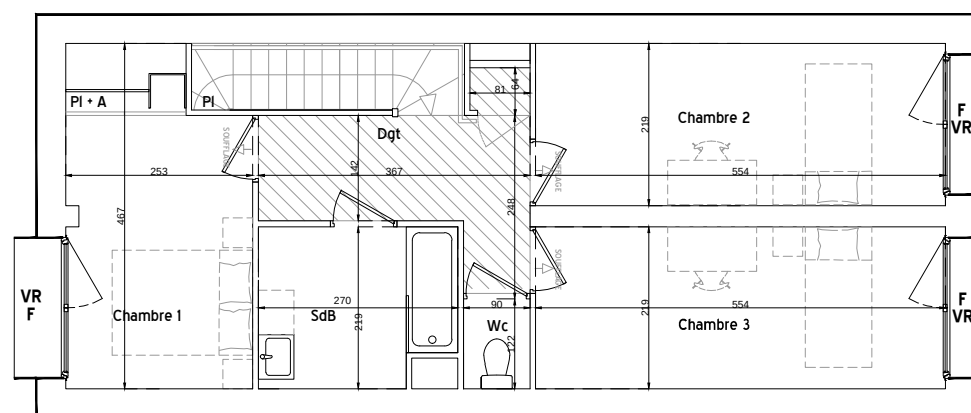

PLAN ETAGE


- Faux plafond technique surbaissé
- Caillebotis métallique
- Hse inf 1.80m
- CH** CHAUFFAGE
- F** FENETRE
- FF** FENETRE FIXE
- PF** PORTE FENETRE
- PP** PORTE PLEINE
- PEV** PORTE D'ENTREE VITREE
- VR** VOLET ROULANT
- PI+A** PLACARD AMENAGE
- PI+P** PLACARD + PENDERIE
- Boite aux lettres
- EMPLACEMENT POUBELLE



GREEN PARK

ZAC PETIT QUEVILLY VILLAGE

ILOTS V6BIS V7

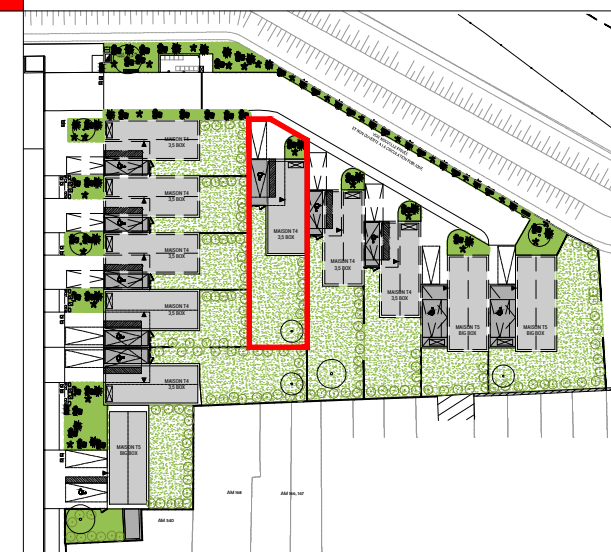

LOT 17

T4 3.5 BOX


PIECE	SURFACE
Entrée	3.4
Wc / Buanderie	2.8
Séjour/Cuisine	30.5
Chambre 1	10.9
Chambre 2	12.1
Chambre 3	12.1
Dgt	6.6
SdB	5.6
Wc	1.1
TOTAL 85.1 M ²	
SURFACES ANNEXES	
Abri	2.1
Jardin	109.9
Jardin sur rue +stationnement	57.4


ARCHITECTE




DATE 16 SEPTEMBRE 2022

NOTA : le présent plan pourra subir des adaptations dimensionnelles, techniques et d'organisation, afin de répondre aux contraintes induites par les études détaillées d'exécution.
Les poutres, poteaux, soffites et faux plafonds ne sont placés qu'à titre indicatif et sont susceptible d'évoluer suite aux études d'exécution.
Les éléments de mobilier, les plans de travail ne sont placés qu'à titre indicatif.

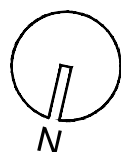

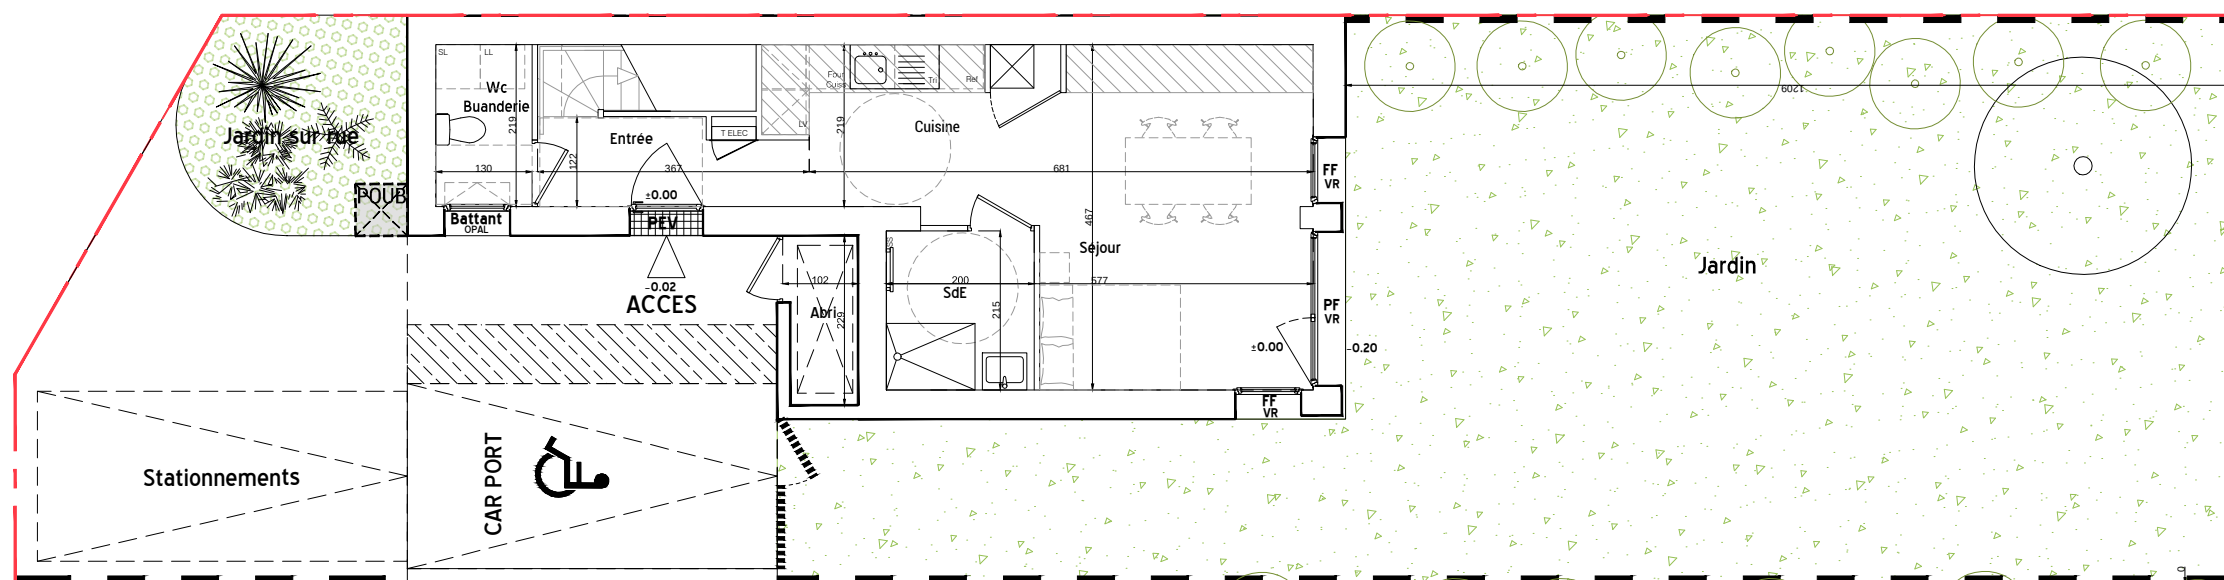

PLAN RDC

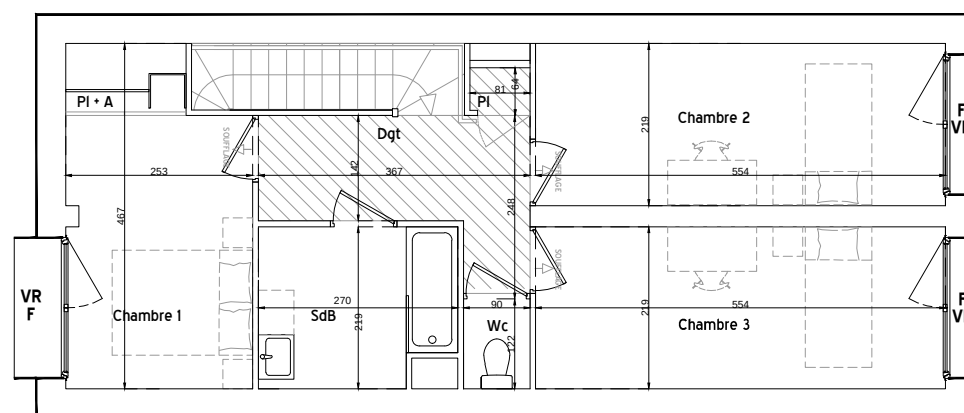


PLAN ETAGE

- Faux plafond technique surbaissé
- Caillebotis métallique
- Hse inf 1.80m
- CH** CHAUFFAGE
- F** FENETRE
- FF** FENETRE FIXE
- PF** PORTE FENETRE
- PP** PORTE PLEINE
- PEV** PORTE D'ENTREE VITREE
- VR** VOLET ROULANT
- PI•A** PLACARD AMENAGE
- PI•P** PLACARD + PENDERIE
- Boîte aux lettres
- EMPLACEMENT POUBELLE

0 1 2 3 4 5

GREEN PARK

ZAC PETIT QUEVILLY VILLAGE
ILOTS V6BIS V7

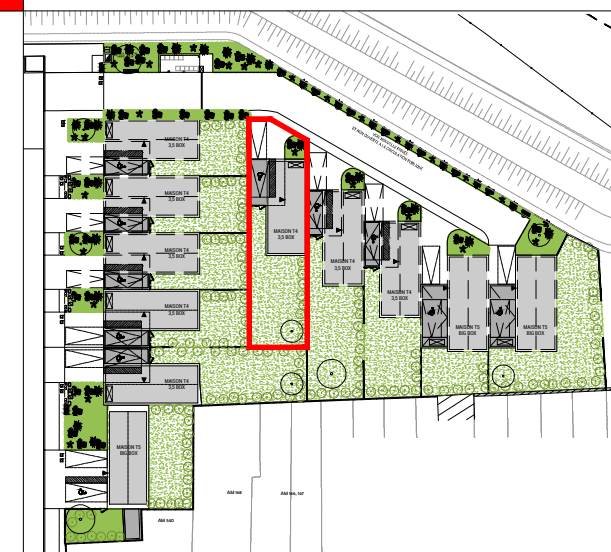

LOT 17

T4 3.5 BOX

PIÈCE	SURFACE
Entrée	3.4
Wc / Buanderie	2.8
Séjour/Cuisine	25.8
SDE	4.3
Chambre 1	10.9
Chambre 2	12.1
Chambre 3	12.1
Dgt	6.6
SdB	5.6
Wc	1.1
TOTAL 84.7 M ²	
SURFACES ANNEXES	
Abri	2.1
Jardin	109.9
Jardin sur rue +stationnement	57.4

ARCHITECTE



DATE 16 SEPTEMBRE 2022

NOTA : le présent plan pourra subir des adaptations dimensionnelles, techniques et d'organisation, afin de répondre aux contraintes induites par les études détaillées d'exécution.
Les poutres, poteaux, soffites et faux plafonds ne sont placés qu'à titre indicatif et sont susceptible d'évoluer suite aux études d'exécution.
Les éléments de mobilier, les plans de travail ne sont placés qu'à titre indicatif.