
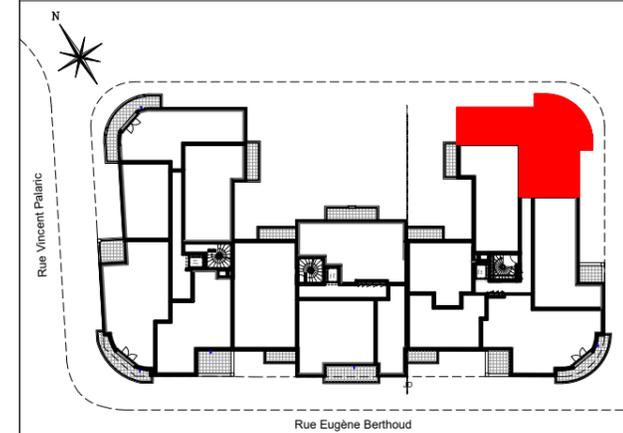


4 PIECES - C22
2ème Etage - Cage C

ENTREE	6.90 m ²
DEGAGEMENT	3.34 m ²
SEJOUR/CUISINE	30.29 m ²
CHAMBRE 1	13.26 m ²
CHAMBRE 2	9.26 m ²
CHAMBRE 3	12.34 m ²
SALLE DE BAIN	5.13 m ²
SALLE D'EAU	2.32 m ²
WC	1.82 m ²

SURFACE HABITABLE TOTALE 84.62 m²

BALCON 12.43 m²

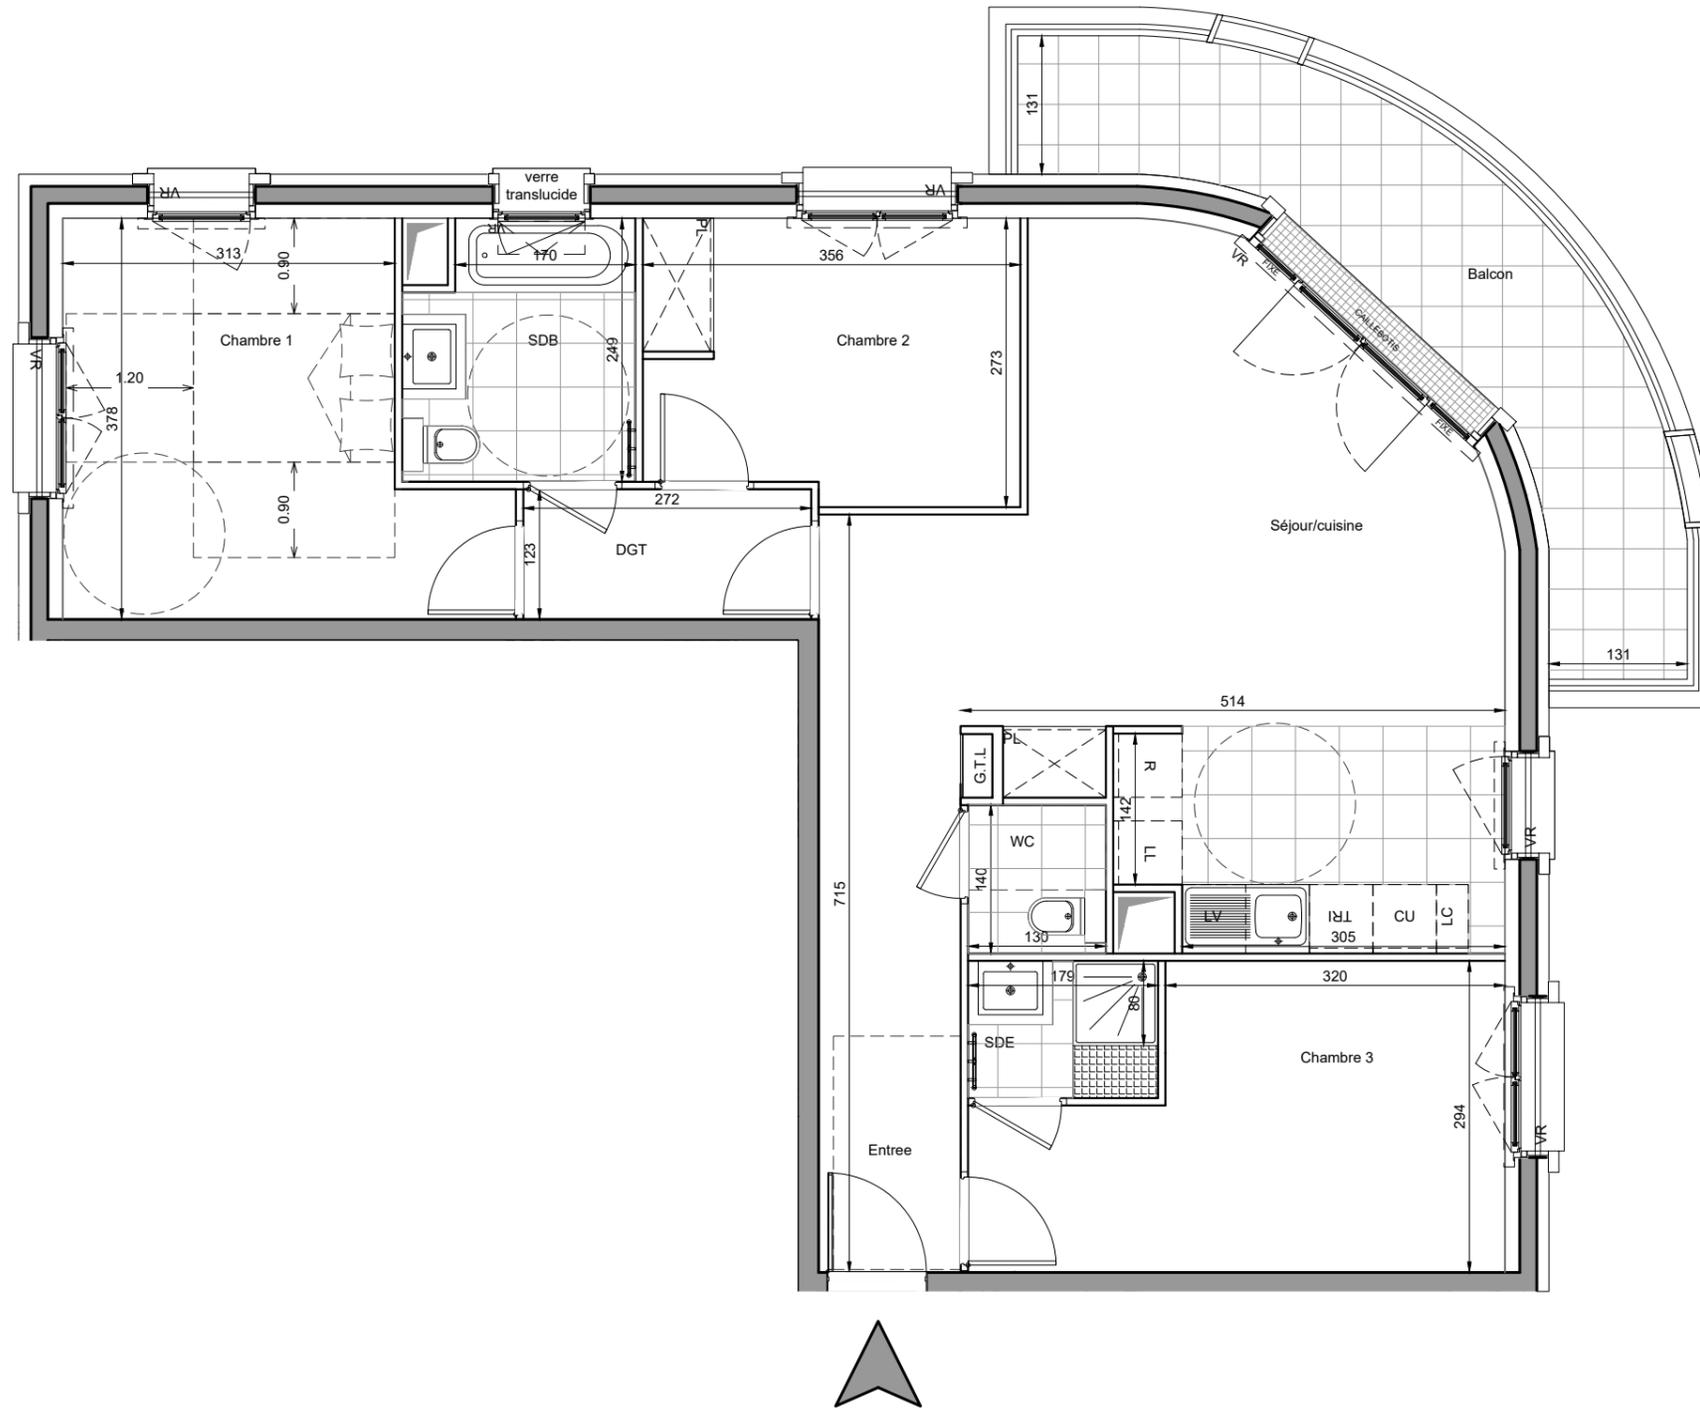

	Gaine Technique	GC	Garde-corps
	Faux-plafond / Retombée Soffites	LV	Lave-vaisselle
	F	R	Réfrigérateur
	PF	CU	Cuisson
	GTL	TRI	Tri Sélectif
	Sèche serviette	LC	Linéaire complémentaire
	Radiateur	PL	Placard
	LL	VR	Volets roulants
			Robinet de puisage