

LES FERMES DE L'ALPE

L'Alpe d'Huez

---


Avenue de l'Ecluse

4 PIECES

Bâtiment D - D205 - niveau 2



Entrée	5,92
Séjour/Cuisine	34,17
Chambre 1	16,56
Chambre 2	12,94
Chambre 3	10,95
SdE 2	3,95
Dgt	3,75
SdB	6,25
SdE 1	4,47
WC	1,95
Bnd.	1,60
<b>Surface Habitable Totale</b>	<b>102,51 m<sup>2</sup></b>
Balcon	11,80
Terrasse	8,64

Plan de repérage - niveau 2

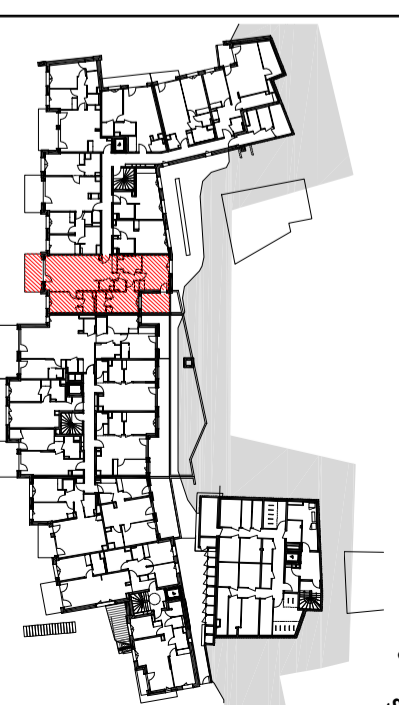

TE - Tableau électrique	PF - Porte-fenêtre
GT - Gaine technique	F - Fenêtre
Pl - Placard	Soffite / Faux-plafond hauteur selon indication

20/09/2022

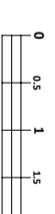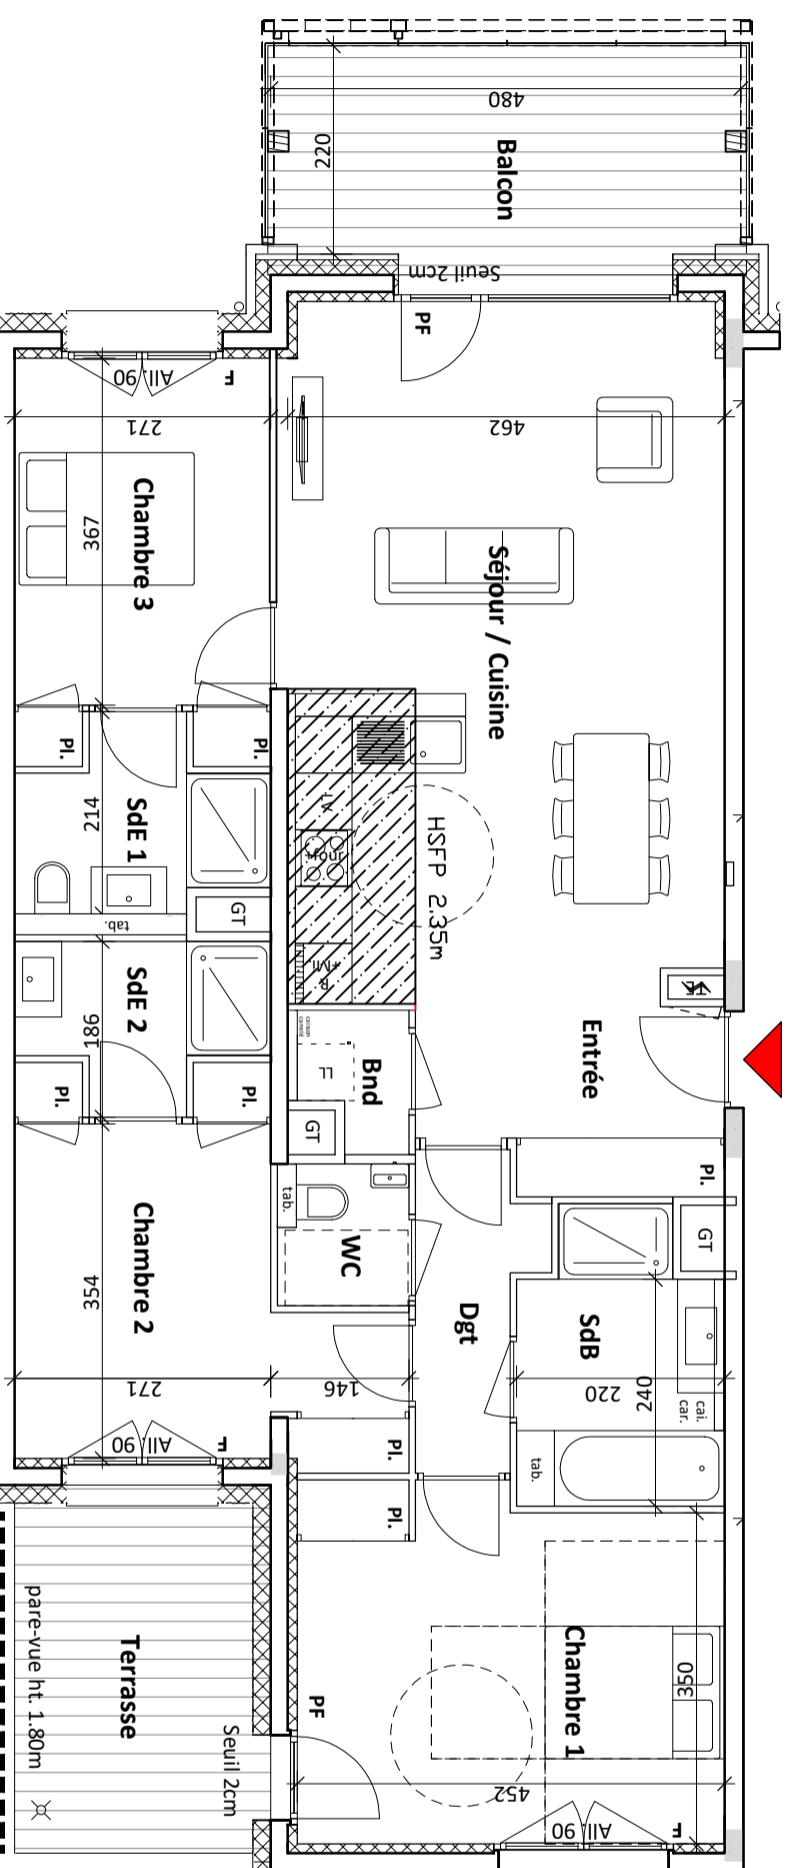

Les surfaces, côtes, gaines, retombées, soffites et faux-plafonds ainsi que l'emplacement des sanitaires, ne sont pas tous figurés ou le sont à titre indicatif. Des modifications sont susceptibles d'être apportées à ce plan en fonction des impératifs administratifs, des contraintes techniques de conception et des tolérances d'exécution, tant en ce qui concerne les dimensions libres, que les équipements et les réseaux divers, les appareils sanitaires et électriques. Seuls seront fournis les équipements figurant sur le descriptif en annexe de l'acte de vente.