
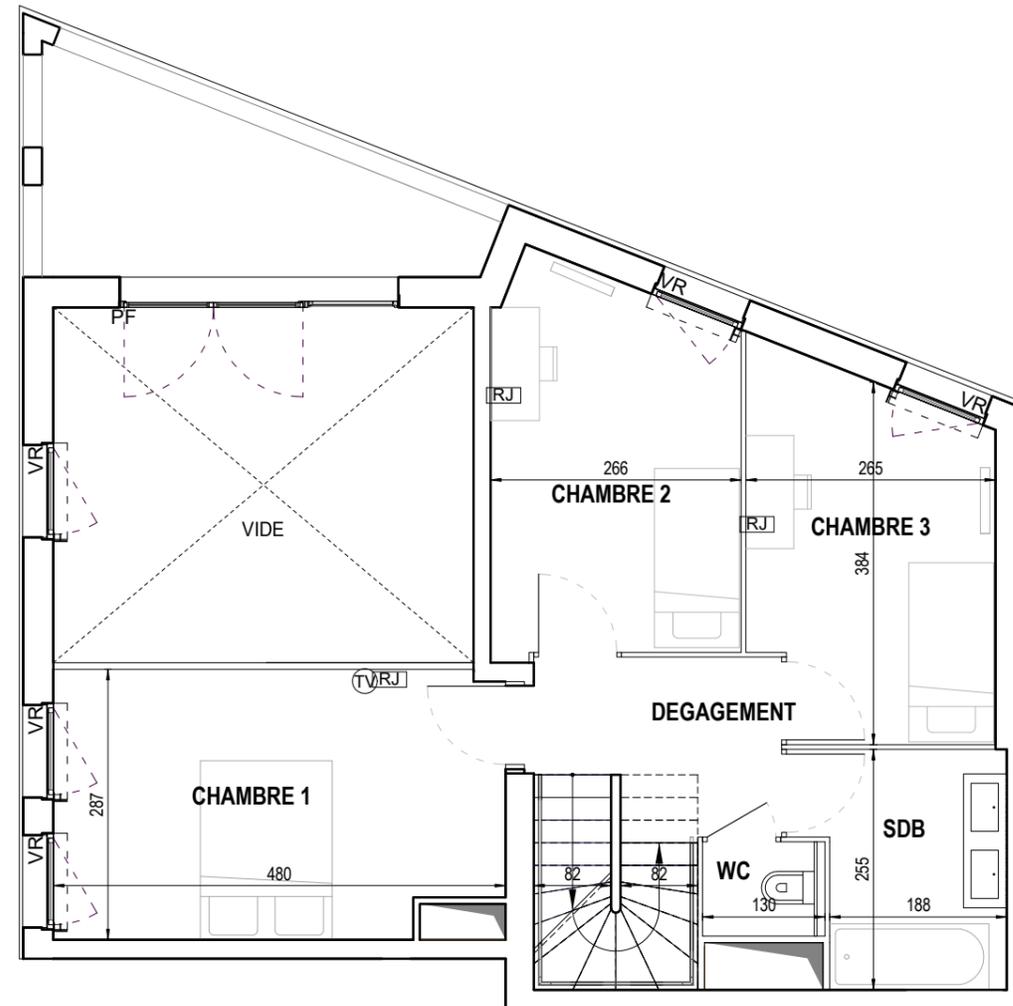


**BATIMENT C**  
5 pièces - 6e étage  
C62

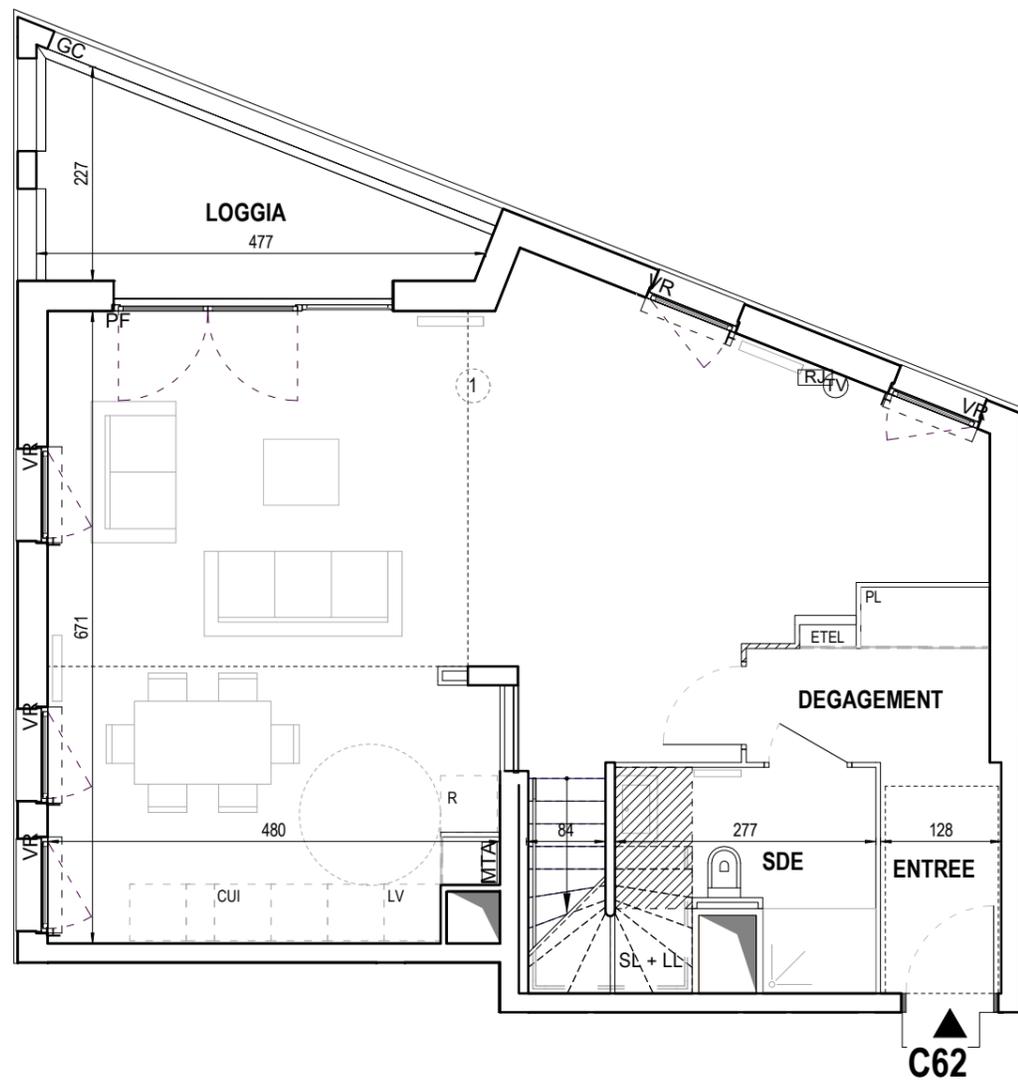

ENTREE	3,14 m <sup>2</sup>
SEJOUR-CUISINE	50,94 m <sup>2</sup>
DEGAGEMENTS	9,58 m <sup>2</sup>
SALLE D'EAU	5,8 m <sup>2</sup>
CHAMBRE 1	13,29 m <sup>2</sup>
CHAMBRE 2	10,38 m <sup>2</sup>
CHAMBRE 3	9,81 m <sup>2</sup>
SALLE DE BAIN	5,22 m <sup>2</sup>
WC	1,3 m <sup>2</sup>



<b>TOTAL HABITABLE</b>	<b>109,46 m<sup>2</sup></b>
LOGGIA	7,46
TERRASSE	59,56 m <sup>2</sup>
<b>SURFACE TOTALE PRIVATIVE</b>	<b>176,48 m<sup>2</sup></b>

Nota : La surface des placards est incluse dans la surface des pièces attenantes. Sauf mention contraire sur les plans, la hauteur libre sous plafond = 2.50m.



**LEGENDE**

F Fenêtre	R Réfrigérateur
PF Porte Fenêtre	LV Lave Vaisselle
VR Volet Roulant	LL Lave Linge
ST Store	C Cuisson
GC Garde-corps	ETEL Tableau électrique
▨ Soffite/ faux plafond hauteur libre = 2.20 m	PL Placard
▩ Gaine technique	EV Evier
— Radiateur	TV Prise TV
— Sèche Serviette	T Prise Télécom
⊘ LL : Evacuation lave linge	--- Retombée de poutre
	MTA Module Thermique Appartement

Indice D TMA 25/01/2021

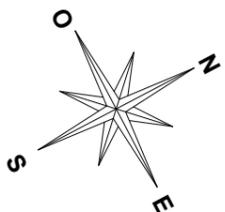 

1: Dans le cas de double hauteur, les éclairages des pièces se feront en appliques.

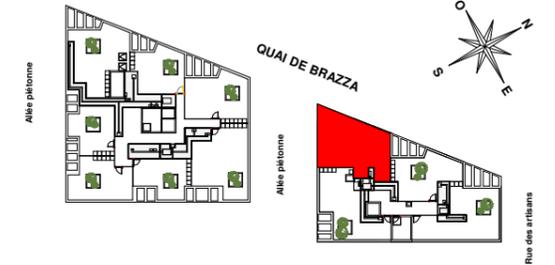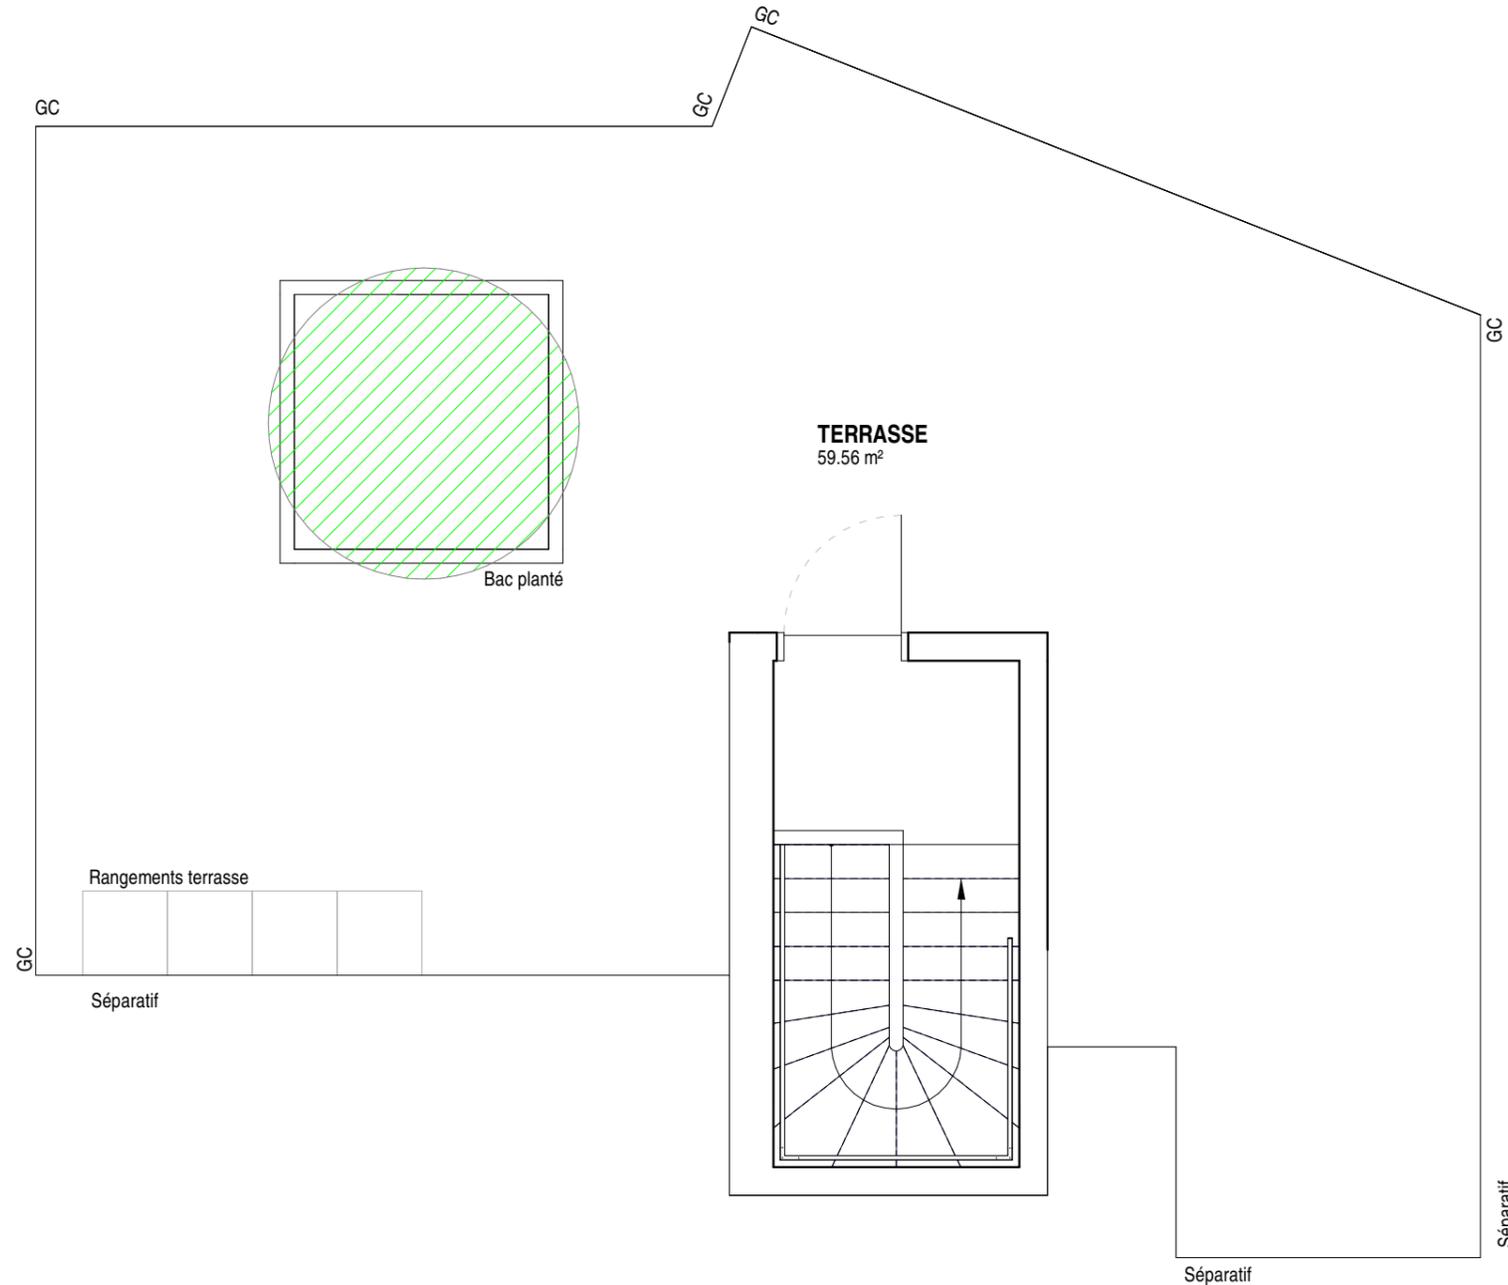

**BATIMENT C**  
Terrasse  
C62

ENTREE	3,14 m <sup>2</sup>
SEJOUR-CUISINE	50,94 m <sup>2</sup>
DEGAGEMENTS	9,58 m <sup>2</sup>
SALLE D'EAU	5,8 m <sup>2</sup>
CHAMBRE 1	13,29 m <sup>2</sup>
CHAMBRE 2	10,38 m <sup>2</sup>
CHAMBRE 3	9,81 m <sup>2</sup>
SALLE DE BAIN	5,22 m <sup>2</sup>
WC	1,3 m <sup>2</sup>

<b>TOTAL HABITABLE</b>	<b>109,46 m<sup>2</sup></b>
LOGGIA	7,46
TERRASSE	59,56 m <sup>2</sup>
<b>SURFACE TOTALE PRIVATIVE</b>	<b>176,48 m<sup>2</sup></b>

Nota : La surface des placards est incluse dans la surface des pièces attenantes. Sauf mention contraire sur les plans, la hauteur libre sous plafond = 2.50m.

**LEGENDE**

F Fenêtre	R Réfrigérateur
PF Porte Fenêtre	LV Lave Vaisselle
VR Volet Roulant	LL Lave Linge
ST Store	C Cuisson
GC Garde-corps	ETEL Tableau électrique
▨ Soffite/ faux plafond hauteur libre = 2.20 m	PL Placard
▩ Gaine technique	EV Evier
— Radiateur	TV Prise TV
— Sèche Serviette	T Prise Télécom
⊘ LL : Evacuation lave linge	--- Retombée de poutre
	MTA Module Thermique Appartement

Indice D TMA 25/01/2021

0 0,5 1 2

**BAT G26**  
1 : 50

