
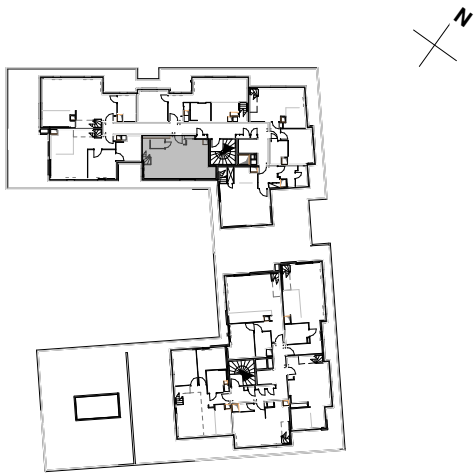


4 PIÈCES

Bâtiment C - **C-251** 5ème étage
niv.BAS

ENTREE	Redundant Space
SEJOUR/CUISINE	32,6 m²
WC / BUANDERIE	1,9 m²
SURFACE HABITABLE niv. BAS	34,5 m²
TERRASSE	14,3 m²
SURFACE(S) ANNEXE(S)	14,3 m²
SURFACE HABITABLE TOTALE DUPLEX	94,7 m²


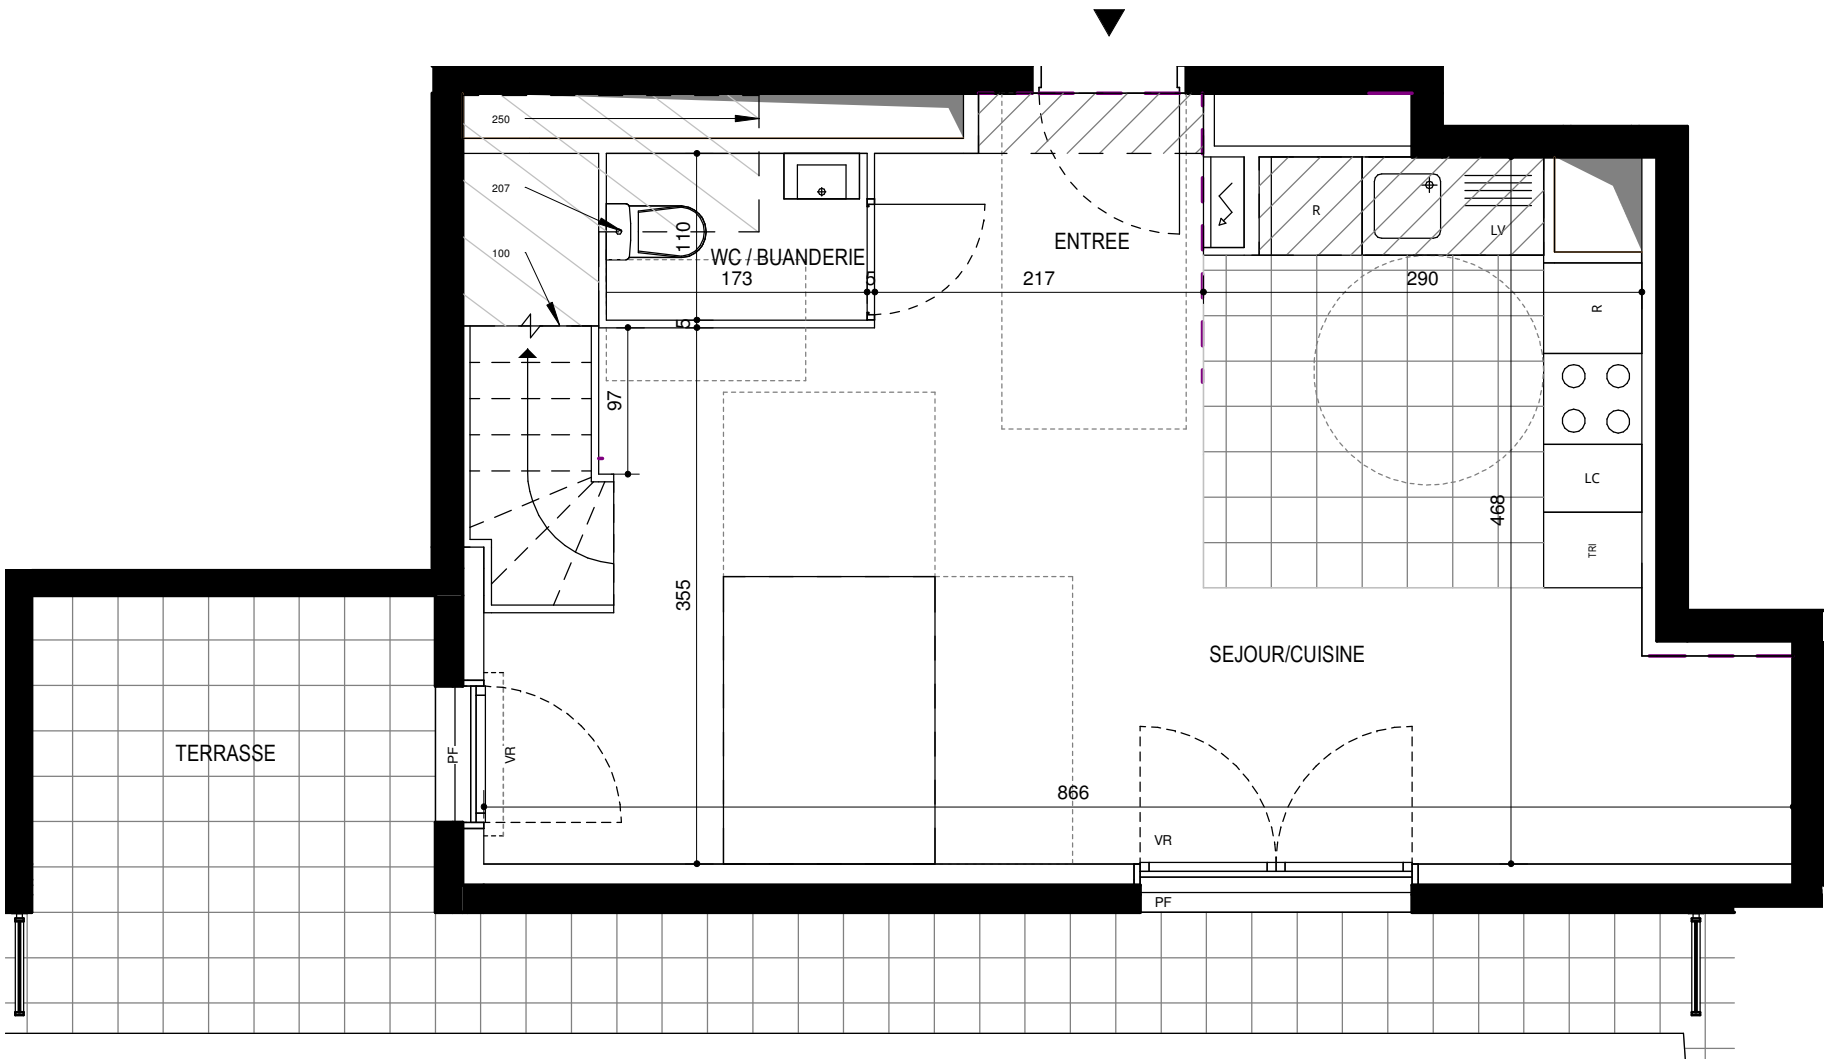


LEGENDE:

Emplacement Bloc Cuisine

LL	LAVE-LINGE		FAUX-PLAFOND, SOFFITE
LV	LAVE-VAISSELLE		ARRET CARRELAGE
C	BLOC CUISSON		SECHE SERVIETTE
R	REFRIGERATEUR		RETOMBEE DE POUTRE
LC	LINEAIRE COMPLEMENTAIRE	EP	EAU PLUVIALE
ETEL	TABLEAU ELECTRIQUE	TP	TROP-PLEIN
GC	GARDE-CORPS	PF	PORTE FENETRE
PL	PLACARD	F	FENETRE
		VR	VOLET ROULANT

Les surfaces, côtes, gaines, retombées, soffites et faux plafonds ainsi que l'emplacement des sanitaires ne sont pas tous figurés ou le sont à titre indicatif. Il est admis une tolérance de 5% par rapport à la surface habitable. Des modifications sont susceptibles d'être apportées à ce plan en fonction des impératifs administratifs, des contraintes techniques de conception et des tolérances d'exécution, tant en ce qui concerne les dimensions libres que les équipements et les réseaux divers, les appareillages sanitaires et électriques. Seuls seront fournis les équipements figurant sur le descriptif en annexe de l'acte de vente.

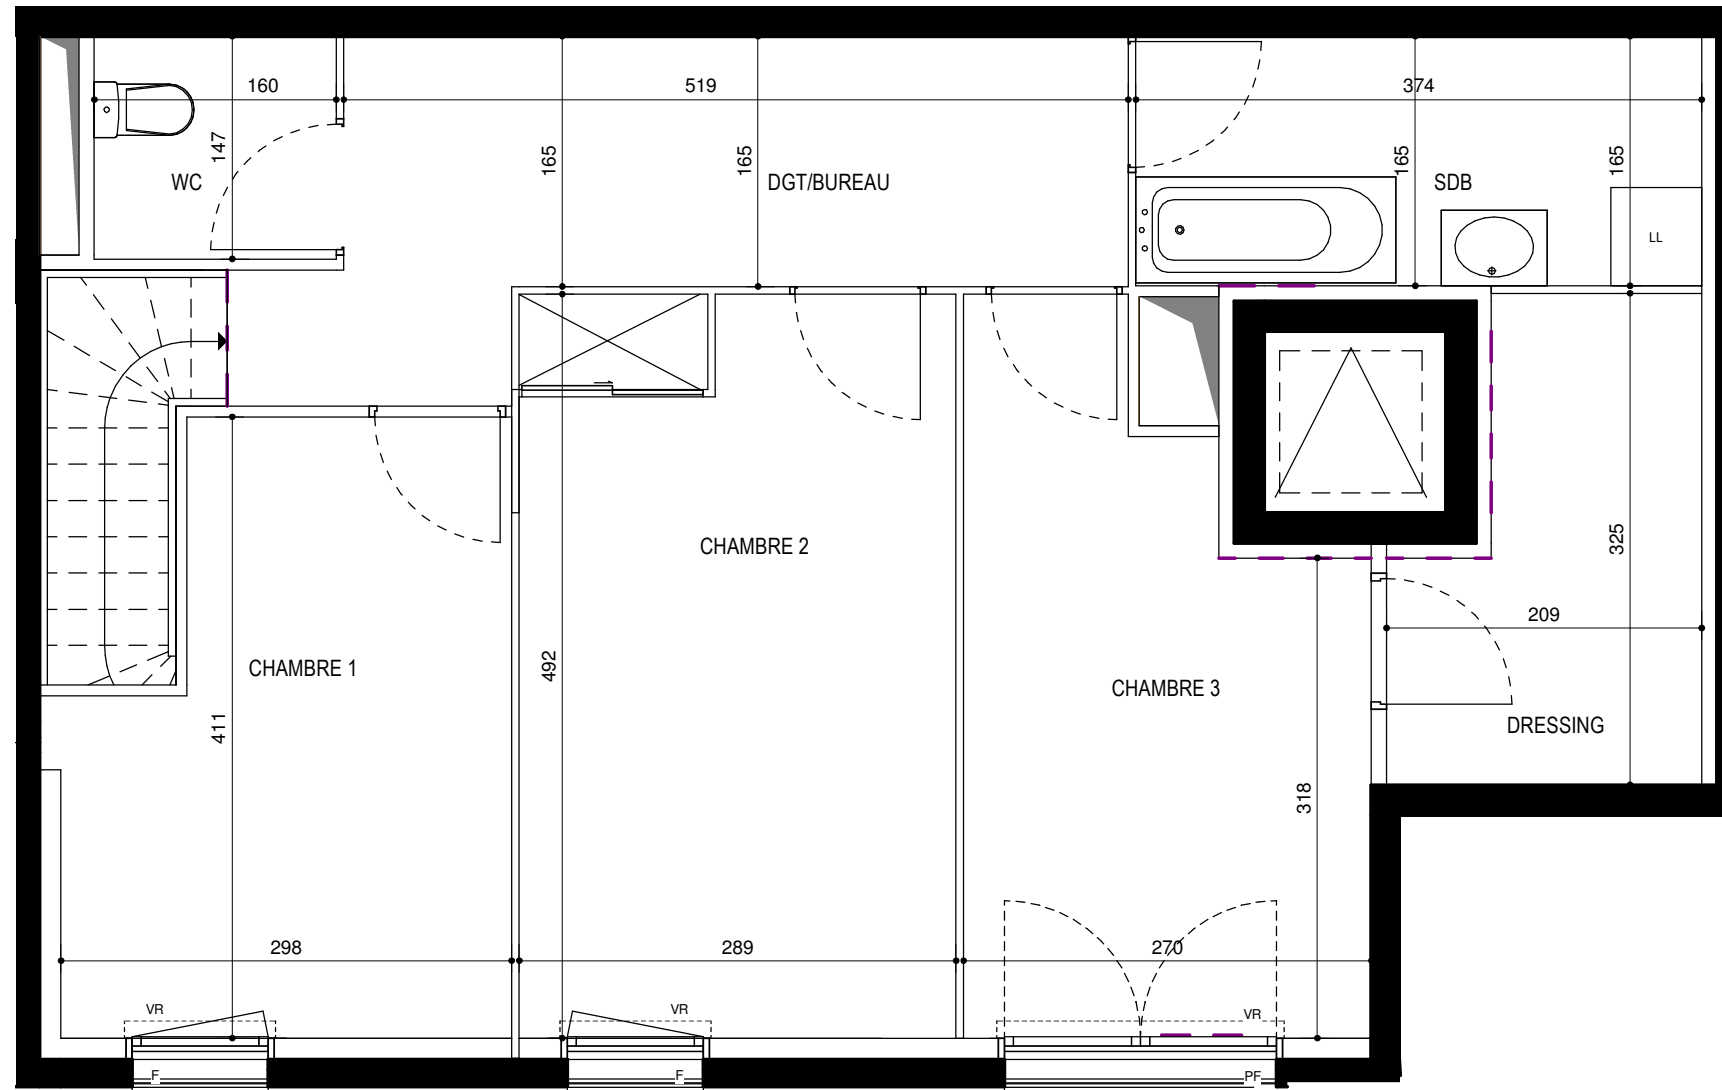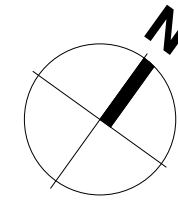

4 PIÈCES
Bâtiment C - **C-251** 6ème étage
niv.HAUT

CHAMBRE 1	10,8 m ²
CHAMBRE 2	14,2 m ²
CHAMBRE 3	10,9 m ²
DGT/BUREAU	10,2 m ²
DRESSING	5,6 m ²
SDB	6,2 m ²
WC	2,4 m ²
SURFACE HABITABLE niv. HAUT	60,1 m²

SURFACE HABITABLE TOTALE DUPLEX	94,8 m²
--	---------------------------



LEGENDE:

Emplacement Bloc Cuisine

LL	LAVE-LINGE		FAUX-PLAFOND, SOFFITE
LV	LAVE-VAISSELLE		ARRET CARRELAGE
C	BLOC CUISSON		SECHE SERVIETTE
R	REFRIGERATEUR		RETOMBEE DE POUTRE
LC	LINEAIRE		EAU PLUVIALE
	COMPLEMENTAIRE	EP	TROP-PLEIN
ETEL	TABLEAU ELECTRIQUE	TP	PORTE FENETRE
GC	GARDE-CORPS	PF	FENETRE
PL	PLACARD	F	FENETRE
		VR	VOLET ROULANT