



RÉSIDENCE FRESH TOUCH



SAINT-MARTIN-DU-TOUCH (31)

Rue André Turcat

3 PIÈCES

Bâtiment B - B16 - 1er étage

SÉJOUR/CUISINE	23,9
DGT	8,7
CHAMBRE 1	10,0
CHAMBRE 2	12,0
SDB	4,8
WC	2,6
SURFACE HABITABLE TOTALE	62,0 m²
TERRASSE	57,9

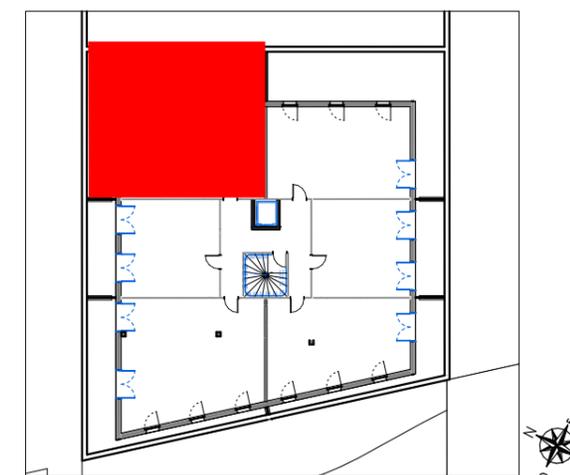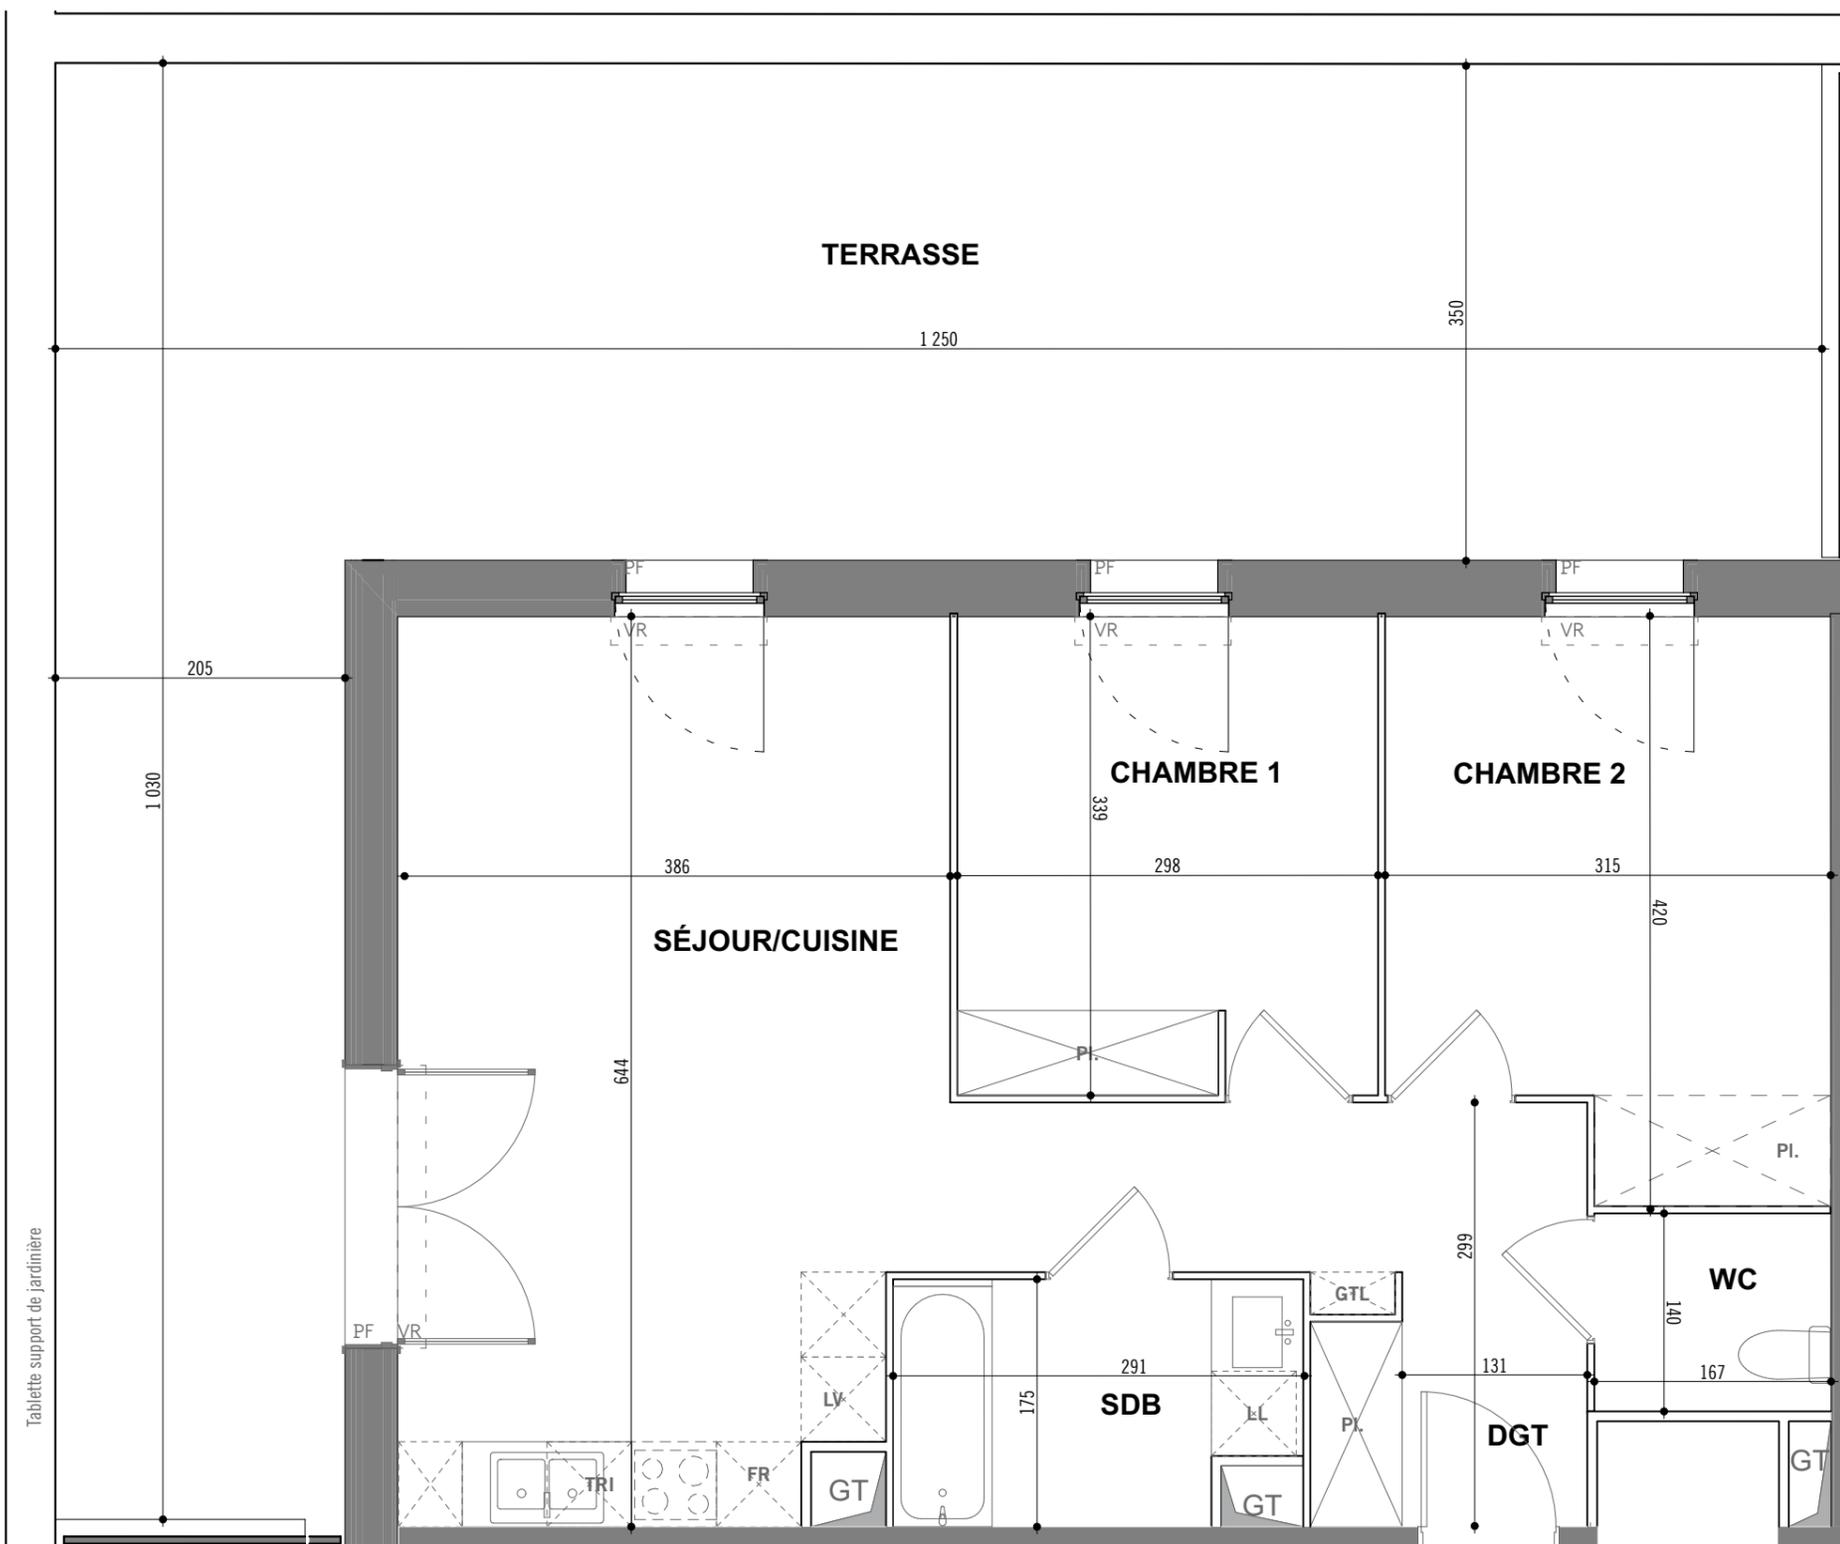

- Gains techniques
- Sofites : HSP. 2.20m env
- Fenêtre
- Porte Fenêtre
- Tableau électrique
- Placard non PMR À réaliser si demande du client en non PMR
- Placard
- Volets roulants
- Poutres

07 Octobre 2022

Les surfaces, côtes, gaines, retombées, soffites et faux plafonds ainsi que l'emplacement des sanitaires ne sont pas tous figurés ou le sont à titre indicatif. Des modifications sont susceptibles d'être apportées à ce plan en fonction des impératifs administratifs, des contraintes techniques de conception et des tolérances d'exécution, tant en ce qui concerne les dimensions libres que les équipements et les réseaux divers, les appareillages sanitaires et électriques. Seuls seront fournis les équipements figurant sur le descriptif en annexe de l'acte de vente.