

logement PMR


L'ÉVEIL

Vivre dans un parc, habiter la ville

OSTARA

PLAN DE VENTE



RUE DES CARILLONS
74940 ANNECY

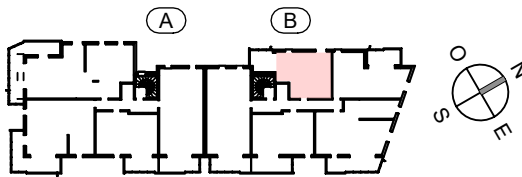

2 PIECES HALL B - B51 - R+5

HALL / DEGT.	4.45 m ²
SEJOUR / CUISINE	16.20 m ²
CHAMBRE	12.06 m ²
SDE / WC	5.17 m ²

SURFACE TOTALE HABITABLE	37.88 m ²
BALCON	9.07 m ²
SURFACE TOTALE PRIVATIVE	46.95 m ²

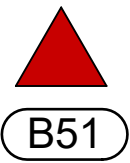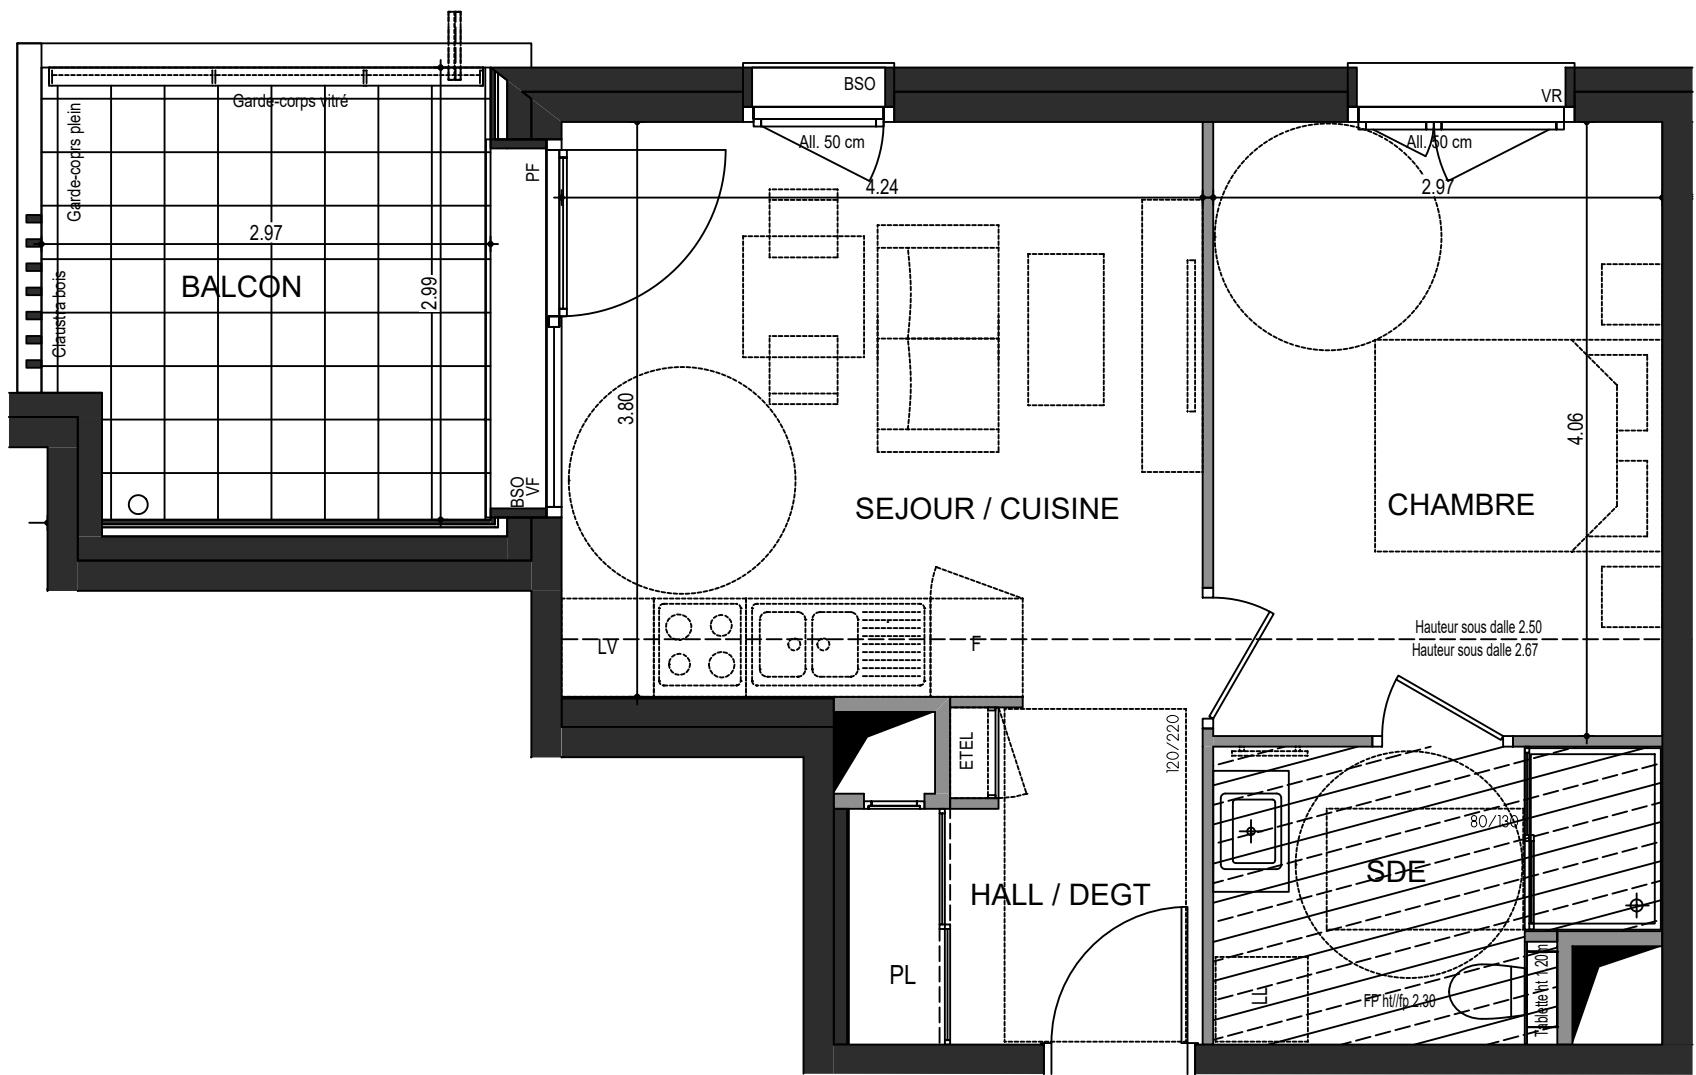

LEGENDE	
VR : Volets roulant électrique	LL : Position éventuelle Lave Linge
BSO : Brises soleil orientables	PF : Porte fenêtre
All : Allège	VF : Vitrage fixe
GC : Garde-Corps Vitré ou plein	Soffite et faux plafond
ETEL: Tableau électrique	EP
LV : Position éventuelle Lave vaisselle	

hauteur sous faux plafond des pièces principales sauf mention particulière : 2.50 ou 2.67

ECHELLE	0 1m	DATE	INDICE
		18 02 2026	a