



PROVISOIRE

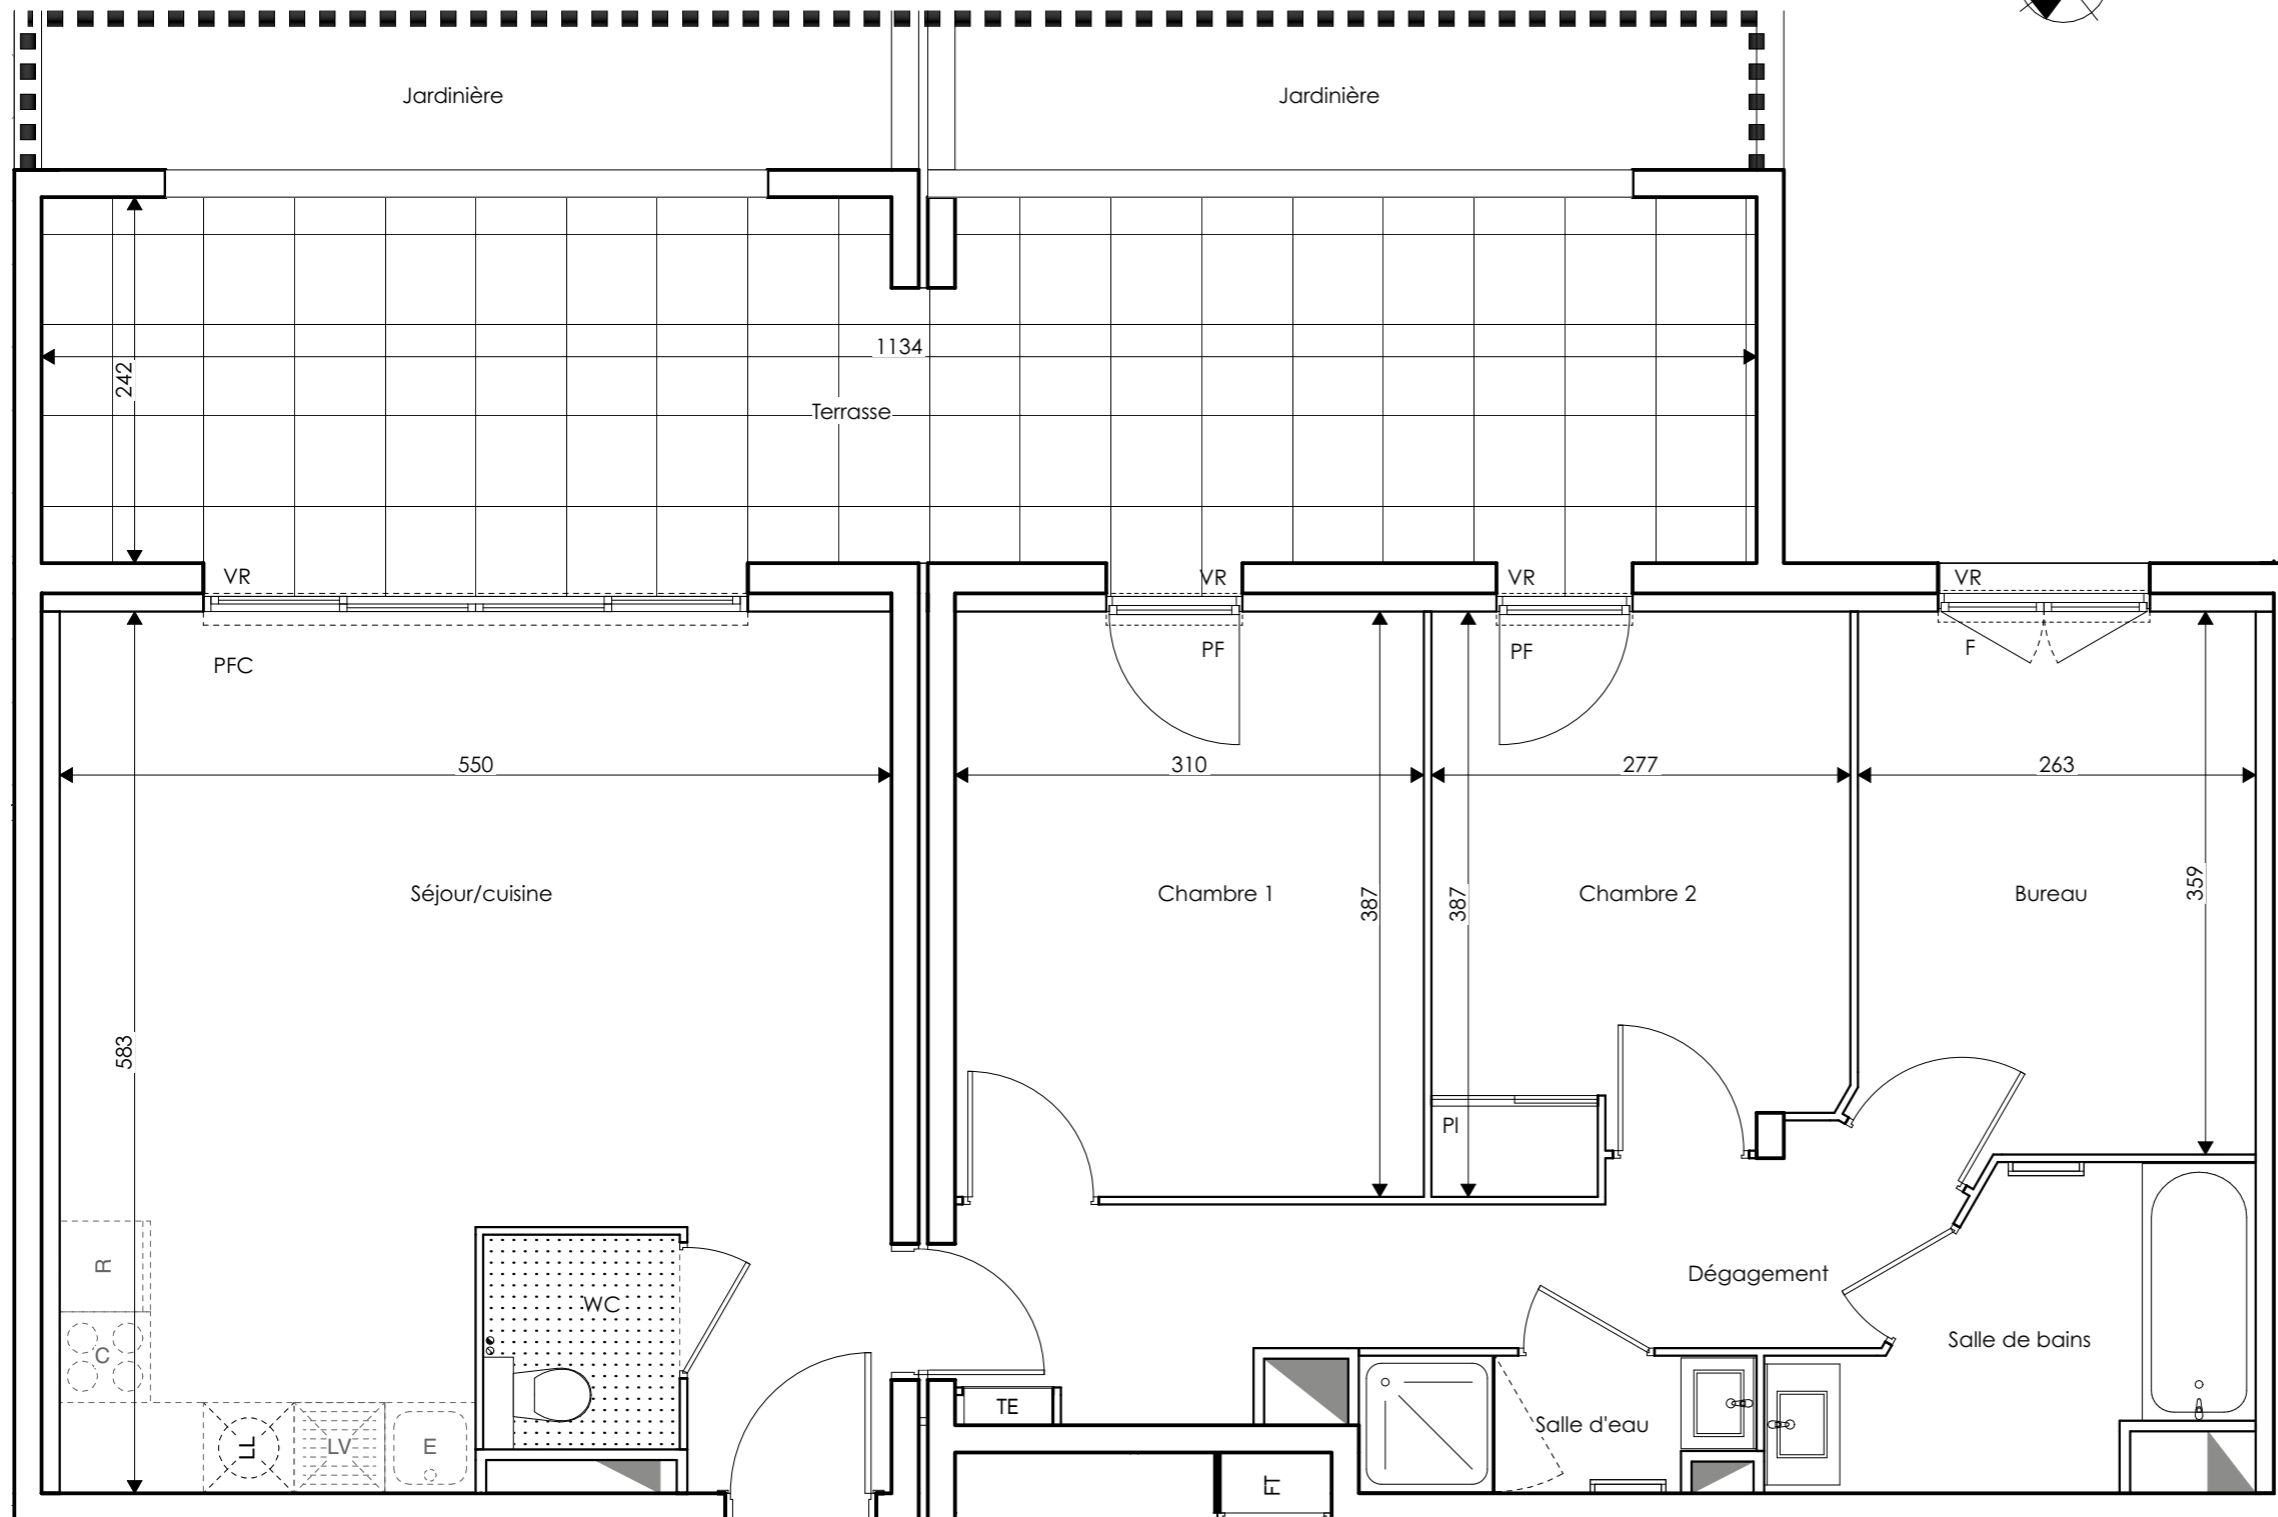

B03

LA RESERVE
AIX-EN-PROVENCE

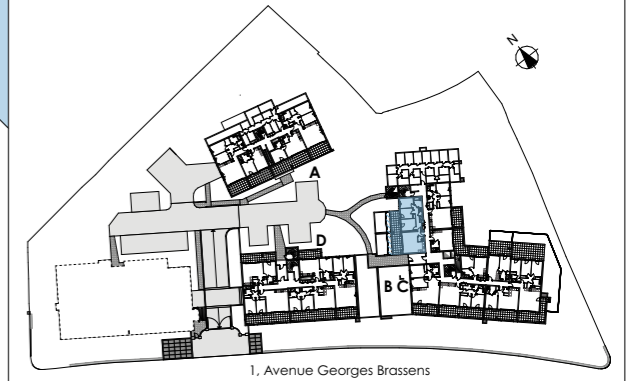

Des modifications sont susceptibles d'être apportées à ce plan en fonction des nécessités techniques et administratives de la réalisation, tant en ce qui concerne les dimensions libres que les équipements et les réseaux divers, les appareils sanitaires et électriques. Il est admis une tolérance de 5% par rapport à la surface habitable globale du logement. Les retombées, soffites, faux plafonds ainsi que l'emplacement des sanitaires ne sont pas tous figurés ou le sont à titre indicatif. Les éléments de cuisine ne sont pas fournis. Ils sont représentés à titre indicatif pour indiquer les emplacements de prises de courants, arrivées ou d'évacuations d'eau.

Numéro	B03
Type appartement	T4
Etage	RDC

Séjour/cuisine	29,60
Chambre 1	12,00
Chambre 2	10,03
Bureau	9,48
Salle de bains	5,18
Salle d'eau	2,25
Dégagement+PI	7,74
WC	1,84
Surface totale habitable	78,12 m²

Terrasse	27,19 m²
Jardinière	11,52 m²

LEGENDE

	FAUX-PLAFOND, SOFFITE	VR :	VOLET ROULANT
	TABLEAU ELECTRIQUE	PV :	PARE VUE
	SECHE SERVIETTE	C :	CUISSON
	CLOISON DEMONTABLE	R :	REFRIGERATEUR
	PFC : PORTE - FENETRE COULISSANTE	E :	EVIER
	PF : PORTE - FENETRE	LL :	LAVE-LINGE
	F : FENETRE	LV :	LAVE-VAISSELLE
	Fav : FENETRE allège vitrée	PL :	PLACARD

Hauteur sous plafond des pièces principales sauf mention particulière : 2.50 m

Echelle :

Créé le	Modifié le
01/09/2021	

