


Boulevard Marcel Cachin

IGNY 91430

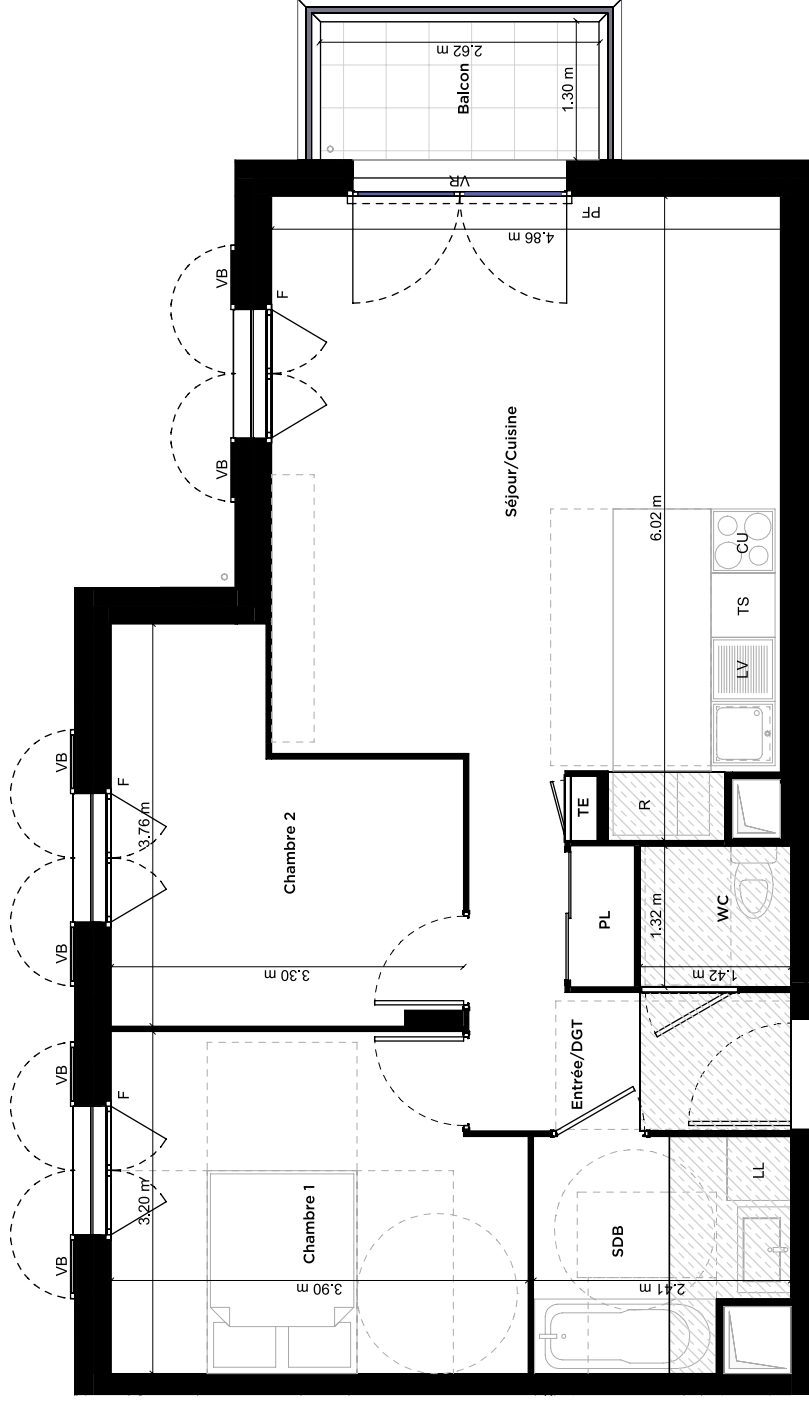

C 106

APPARTEMENT N°: C - C106

3P

WC	1.87 m ²
SDB	4.86 m ²
Entrée/DGT	6.63 m ²
Chambre 2	9.99 m ²
Chambre 1	11.89 m ²
Séjour/Cuisine	26.00 m ²
Total surfaces habitables	61.24 m²

Balcon	3.41 m ²
Total surfaces annexes 3.41 m²	

LEGENDE DU PLAN

LL	Lave-Linge	VR	Volets Roulants
LV	Lave Vaisselle	PL	Placard
R	Réfrigérateur	F	Fausse-Rafond
CU	Cuivre	F	Fenêtre
TE	Tableau électrique	PF	Porte-Fenêtre
K	Kitchenette		Gaine technique
TS	Tri sélectif		Descente d'eau pluviale
VB	Volets battants		

13/06/2025

Nota : Des modifications sont susceptibles d'être apportées à ce plan en fonction des nécessités techniques, réglementaires ou administratives de la réalisation, tant en ce qui concerne les dimensions libres que les équipements et aménagements payagers. Les soffites, faux-plafonds, retombées, gaines techniques, canalisations, trappes de visite, descentes d'eaux pluviales, éléments de charpente, équipements électriques, ne sont pas systématiquement représentés ou le sont à titre indicatif. Les équipements indiqués figurent à titre indicatif et ne sont pas fournis. Les surfaces des placards sont comprises dans celles des pièces où ils se trouvent.