


PLAN DE  
VENTE

RUE DES CARILLONS  
74940 ANNECY

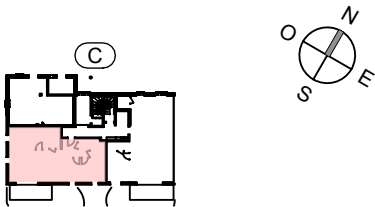



4 PIECES  
HALL C - C02 - RDC

|                                 |                             |
|---------------------------------|-----------------------------|
| HALL / DEGT.                    | 7.21 m <sup>2</sup>         |
| SEJOUR / CUISINE                | 25.94 m <sup>2</sup>        |
| CHAMBRE 1                       | 13.40 m <sup>2</sup>        |
| CHAMBRE 2                       | 10.00 m <sup>2</sup>        |
| CHAMBRE 3                       | 10.00 m <sup>2</sup>        |
| BUANDERIE                       | 1.62 m <sup>2</sup>         |
| SDB 1                           | 4.50 m <sup>2</sup>         |
| SDE 2                           | 3.33 m <sup>2</sup>         |
| WC                              | 2.01 m <sup>2</sup>         |
| <b>SURFACE TOTALE HABITABLE</b> | <b>78.04 m<sup>2</sup></b>  |
| TERRASSE                        | 11.12 m <sup>2</sup>        |
| JARDIN PRIVATIF                 | 22.47 m <sup>2</sup>        |
| <b>SURFACE TOTALE PRIVATIVE</b> | <b>111.63 m<sup>2</sup></b> |

|                                         |                                     |
|-----------------------------------------|-------------------------------------|
| LEGENDE                                 |                                     |
| VR : Volets roulant électrique          | LL : Position éventuelle Lave Linge |
| BSO : Brises soleil orientables         | PF : Porte fenêtre                  |
| All : Allège                            | VF : Vitrage fixe                   |
| GC : Garde-Corps Vitré ou plein         | ☐ Soffite et faux plafond           |
| ETEL : Tableau électrique               | ○ EP                                |
| LV : Position éventuelle Lave vaisselle |                                     |

hauteur sous faux plafond des pièces principales sauf mention particulière : 2.72

|         |      |            |        |
|---------|------|------------|--------|
| ECHELLE | 0 1m | DATE       | INDICE |
|         |      | 18 02 2026 | a      |

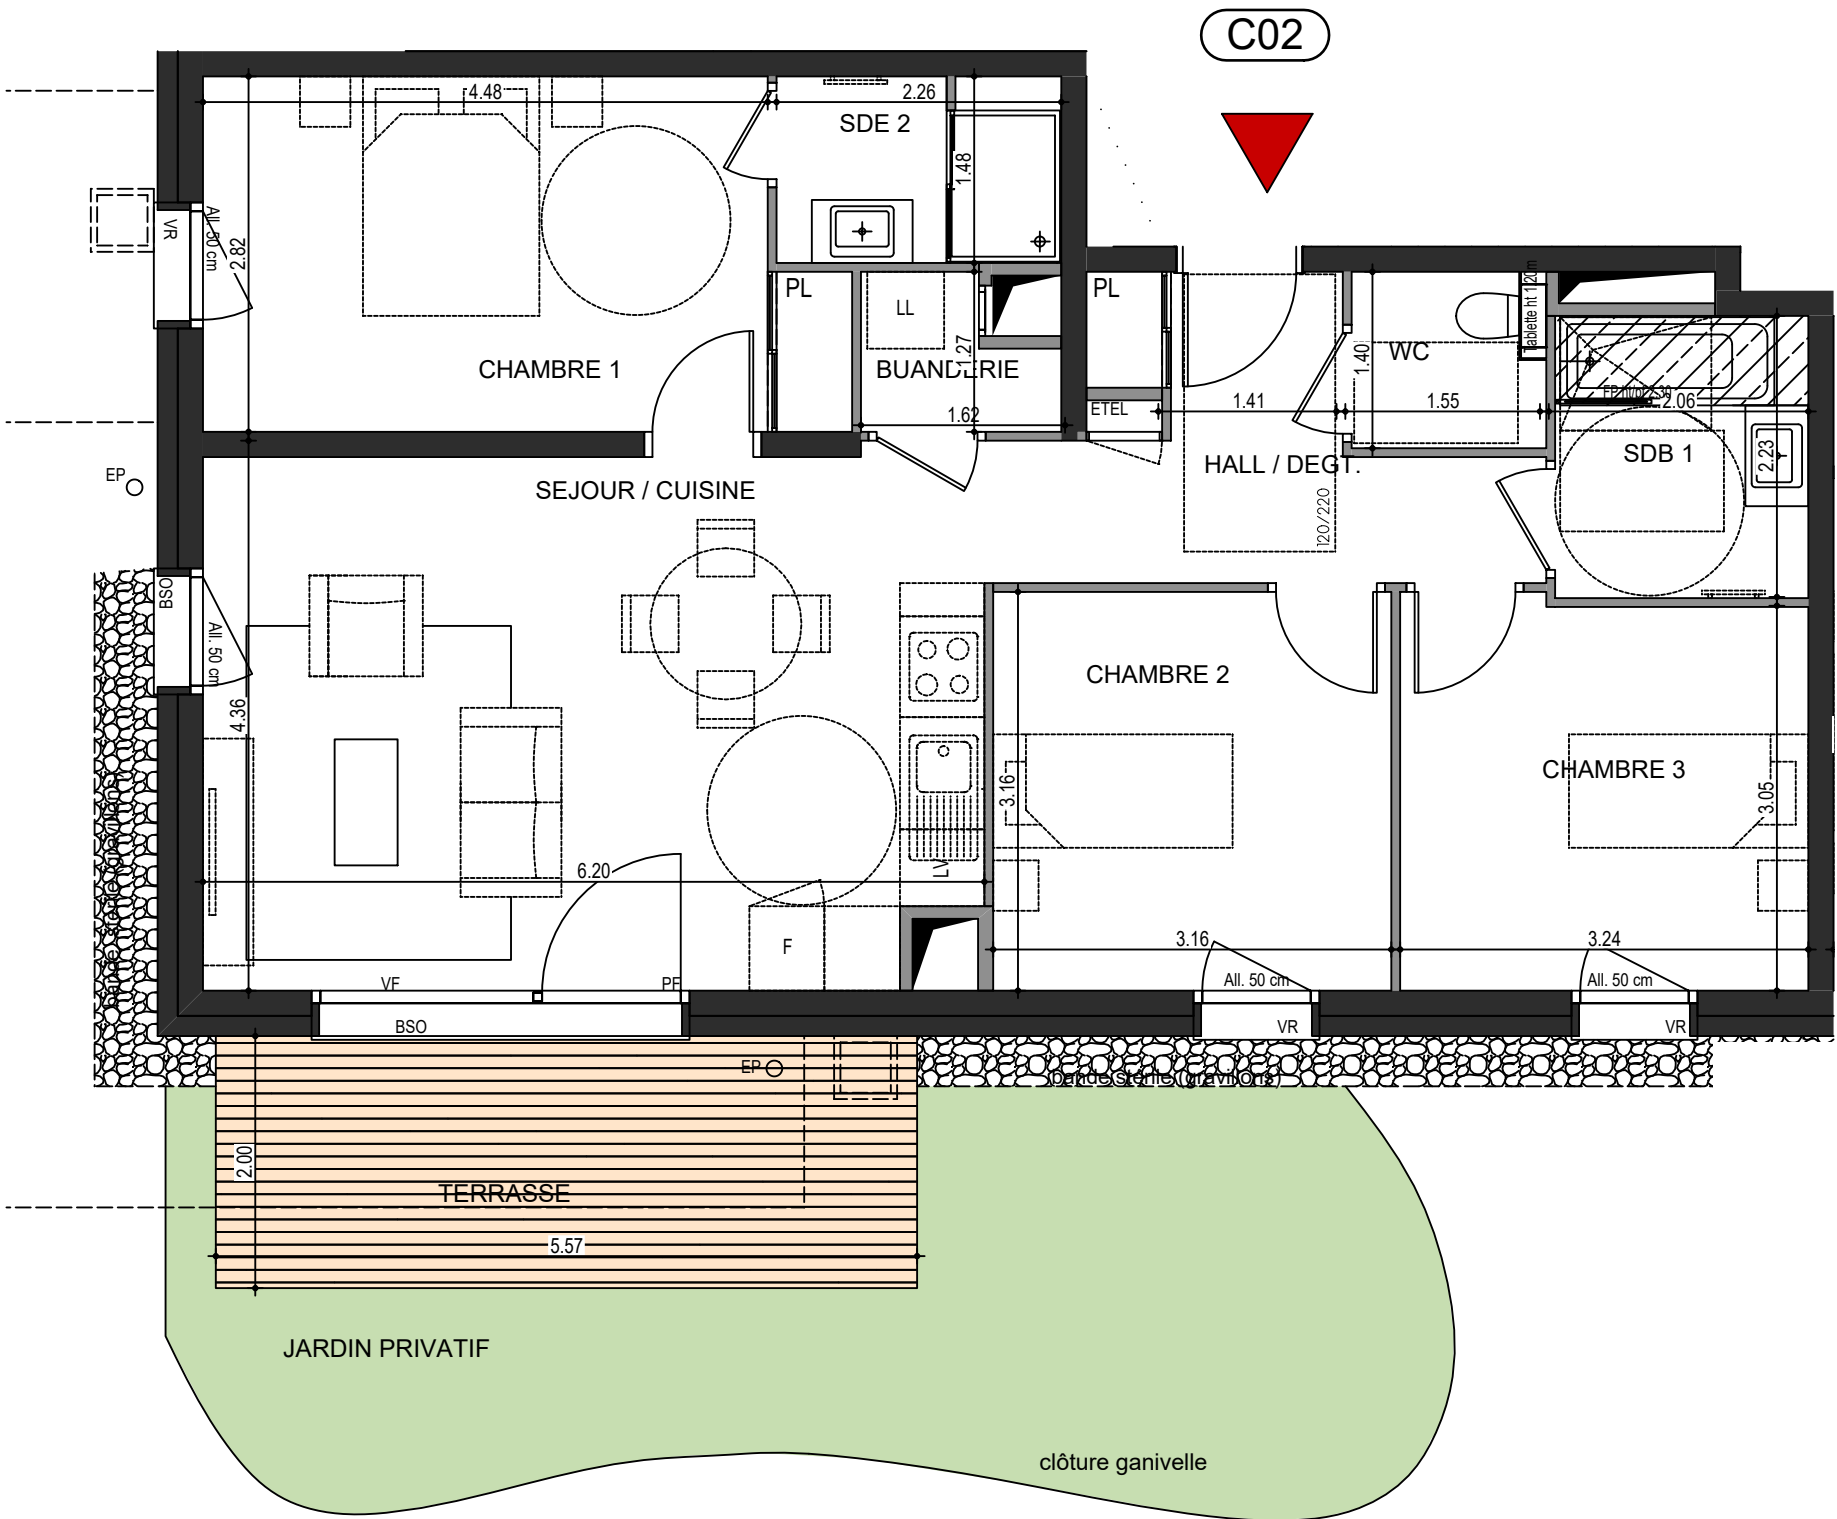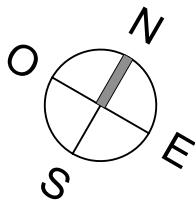

Les surfaces, cotes, gaines, retombées, soffites et faux-plafonds ainsi que l'ensemble des équipements ne sont pas tous figurés ou le sont à titre indicatif. Les surfaces des terrasses et des balcons incluent les embrasures. Des modifications sont susceptibles d'être apportées à ce plan en fonction des impératifs administratifs, des contraintes techniques de conception et des tolérances d'exécution, tant en ce qui concerne les dimensions libres que les équipements et les réseaux divers, les appareillages sanitaires et électriques. Seuls seront fournis les équipements figurant sur le descriptif en annexe de l'acte de vente.