


CENTRAL NOISY

13, Rue de l'Université
93160 NOISY-LE-GRAND

3 PIECES
Bâtiment A - A66 - R+6

ENTREE	7,12	m²
SEJOUR/CUISINE	21,54	m²
CHAMBRE 1	12,58	m²
CHAMBRE 2	11,99	m²
SDB	4,91	m²
WC	1,84	m²
SURFACE TOTALE HABITABLE	59.98	m²
BALCON	2,66	m²
SURFACE TOTALE EXTERIEURE	2.66	m²

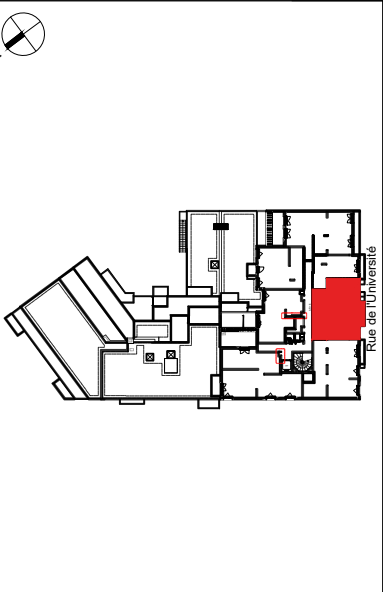



Rue de l'Université

 Gaine technique

 Soffite

 ETEL Tableau électrique

 VR Volets roulants

 F Fenêtre

 PF Porte Fenêtre

 AV Allège vitrée

 PL Placard

 CUI Cuisson

 R Réfrigérateur

 TRI Tri sélectif

 LV Lave-vaisselle

 LL Lave-linge


 GC Garde-corps

31-03-2023

Indice: 1

N° A66



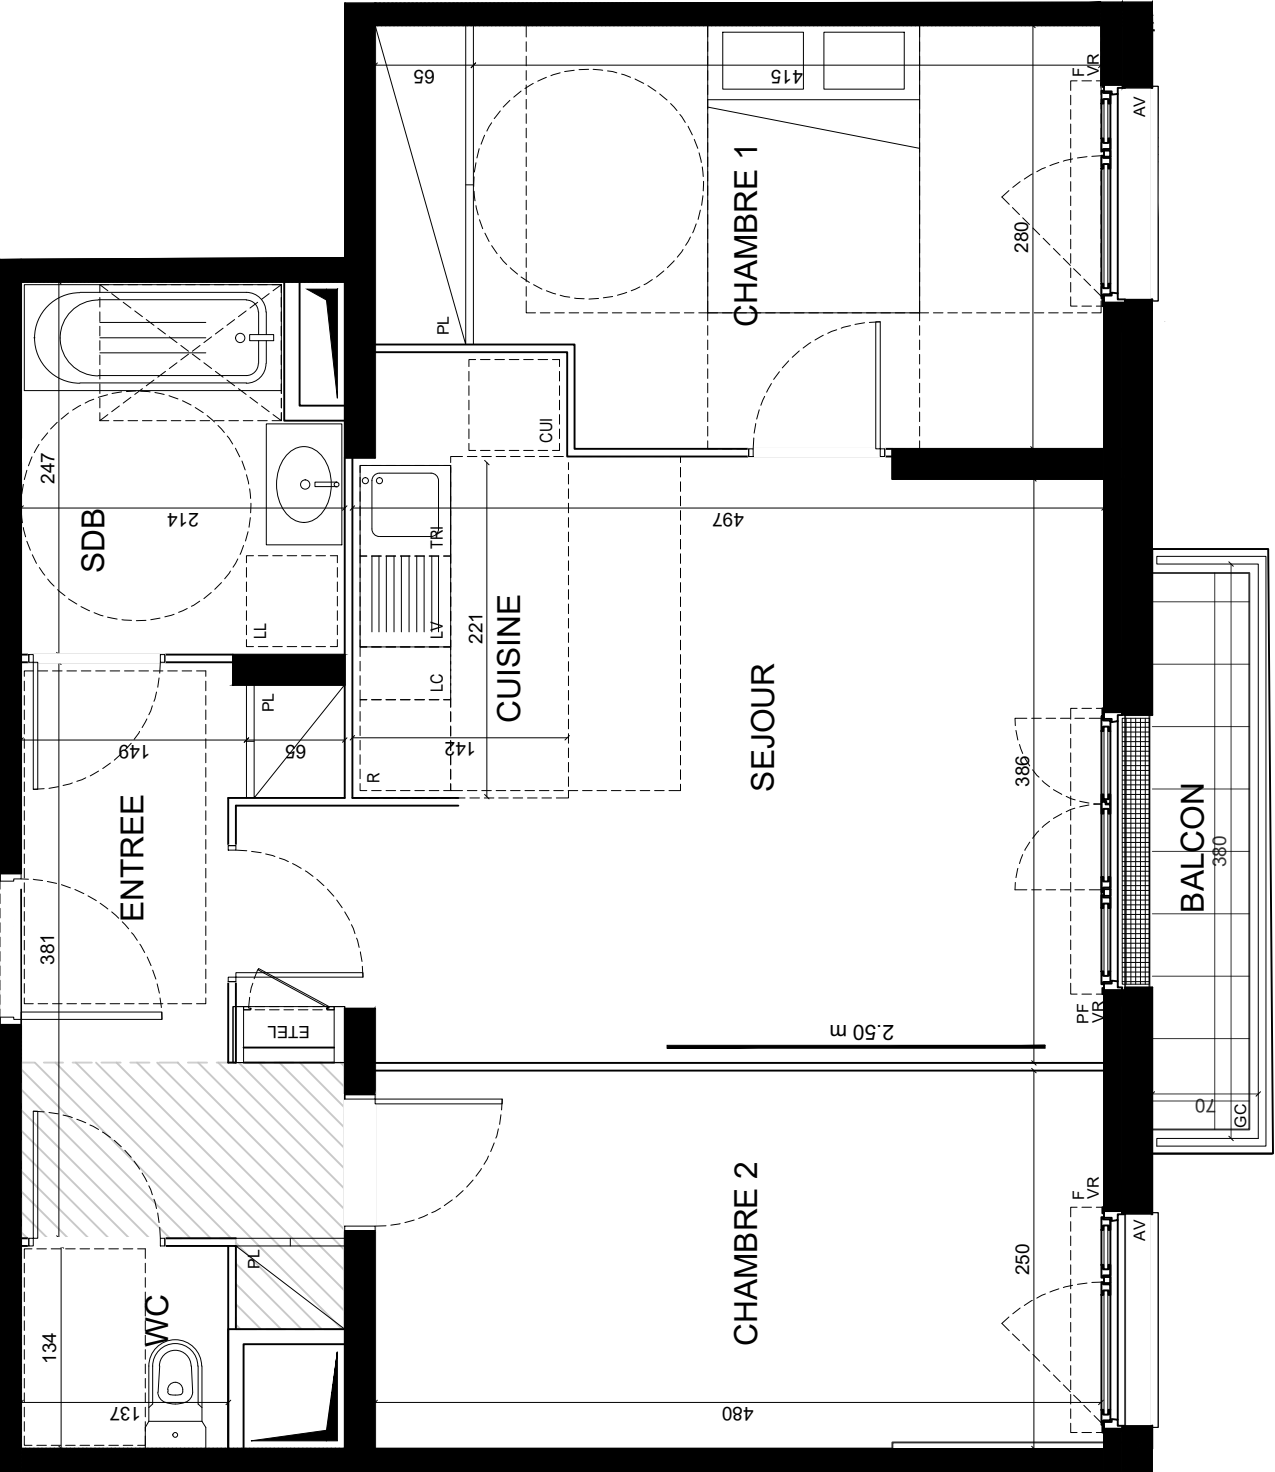



0 1m 2m

PLAN DE RESERVATION

Des modifications sont susceptibles d'être apportées à ce plan en fonction des nécessités techniques, réglementaires ou administratives de la réalisation, tant en ce qui concerne les dimensions libres que les équipements ou réseaux divers. Les emplacements dévolus aux équipements ménagers et à ceux liés au lavage du linge sont représentés en correspondance avec les différents raccordements nécessaires en électricité et en eau ; aucun de ces éléments n'est fourni. Les radiateurs et sèche-serviettes ne sont pas représentés. Les surfaçes et les hauteurs sous plafond indiquées sont approximatives. Les rebambées, soffites, et faux-plafonds ne sont pas tous figurés ou le sont à titre indicatif. La forme des jardins (pente et talus) n'est pas figurée ou l'est à titre indicatif ; l'emplacement des arbres, arbustes et plantations éventuelles n'est pas contractuel. Les hauteurs de seuils sont approximatives et indiquées sur le plan à titre informatif. Elles ne dépasseront pas les hauteurs de 15 et 20 cm respectivement pour les balcons et les terrasses.