


# SAISON 1

131 - 139 RUE PAUL HOCHART  
L'HAY-LES-ROSES

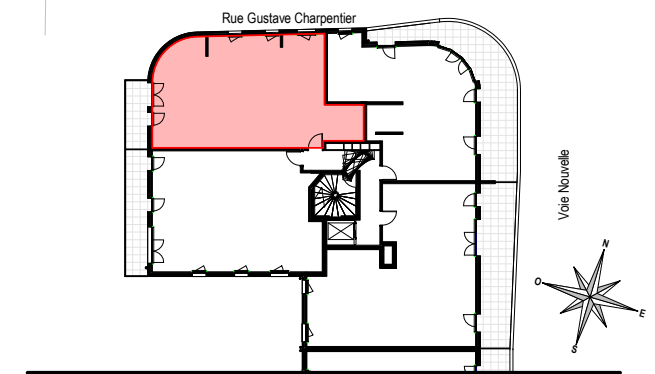

## HALL A

APPARTEMENT DE 4 PIÈCES  
N° A62 au 6ème étage

ENTREE	3.06 m <sup>2</sup>
SEJOUR - CUISINE	27.40 m <sup>2</sup>
CHAMBRE 1	12.80 m <sup>2</sup>
CHAMBRE 2	10.77 m <sup>2</sup>
CHAMBRE 3	10.60 m <sup>2</sup>
SDE	3.69 m <sup>2</sup>
SDB	5.51 m <sup>2</sup>
WC	2.77 m <sup>2</sup>
DGT	7.31 m <sup>2</sup>

**SURFACE HABITABLE TOTALE 83.91 m<sup>2</sup>**

BALCON 6.69 m<sup>2</sup>

**SURFACE TOTALE HABITABLE ET ANNEXES 90.6 m<sup>2</sup>**

### LÉGENDE 1/2

AV	Allège Vitrée	SS	Sèche Serviette
VR	Volet Roulant	RAD	Radiateur
GC	Garde-corps	RF	Réfrigérateur
ETEL	Esp. technique élect. du logement	LV	Lave-vaisselle
PL	Placard	LL	Lave-linge
LC	Linéaire complémentaire	CUI	Cuisson
		TRI	Tri sélectif
			Retombée de poutre


Indice

Echelle : 0 1 2 3


EIFFAGE IMMOBILIER

EMERIGE


3M

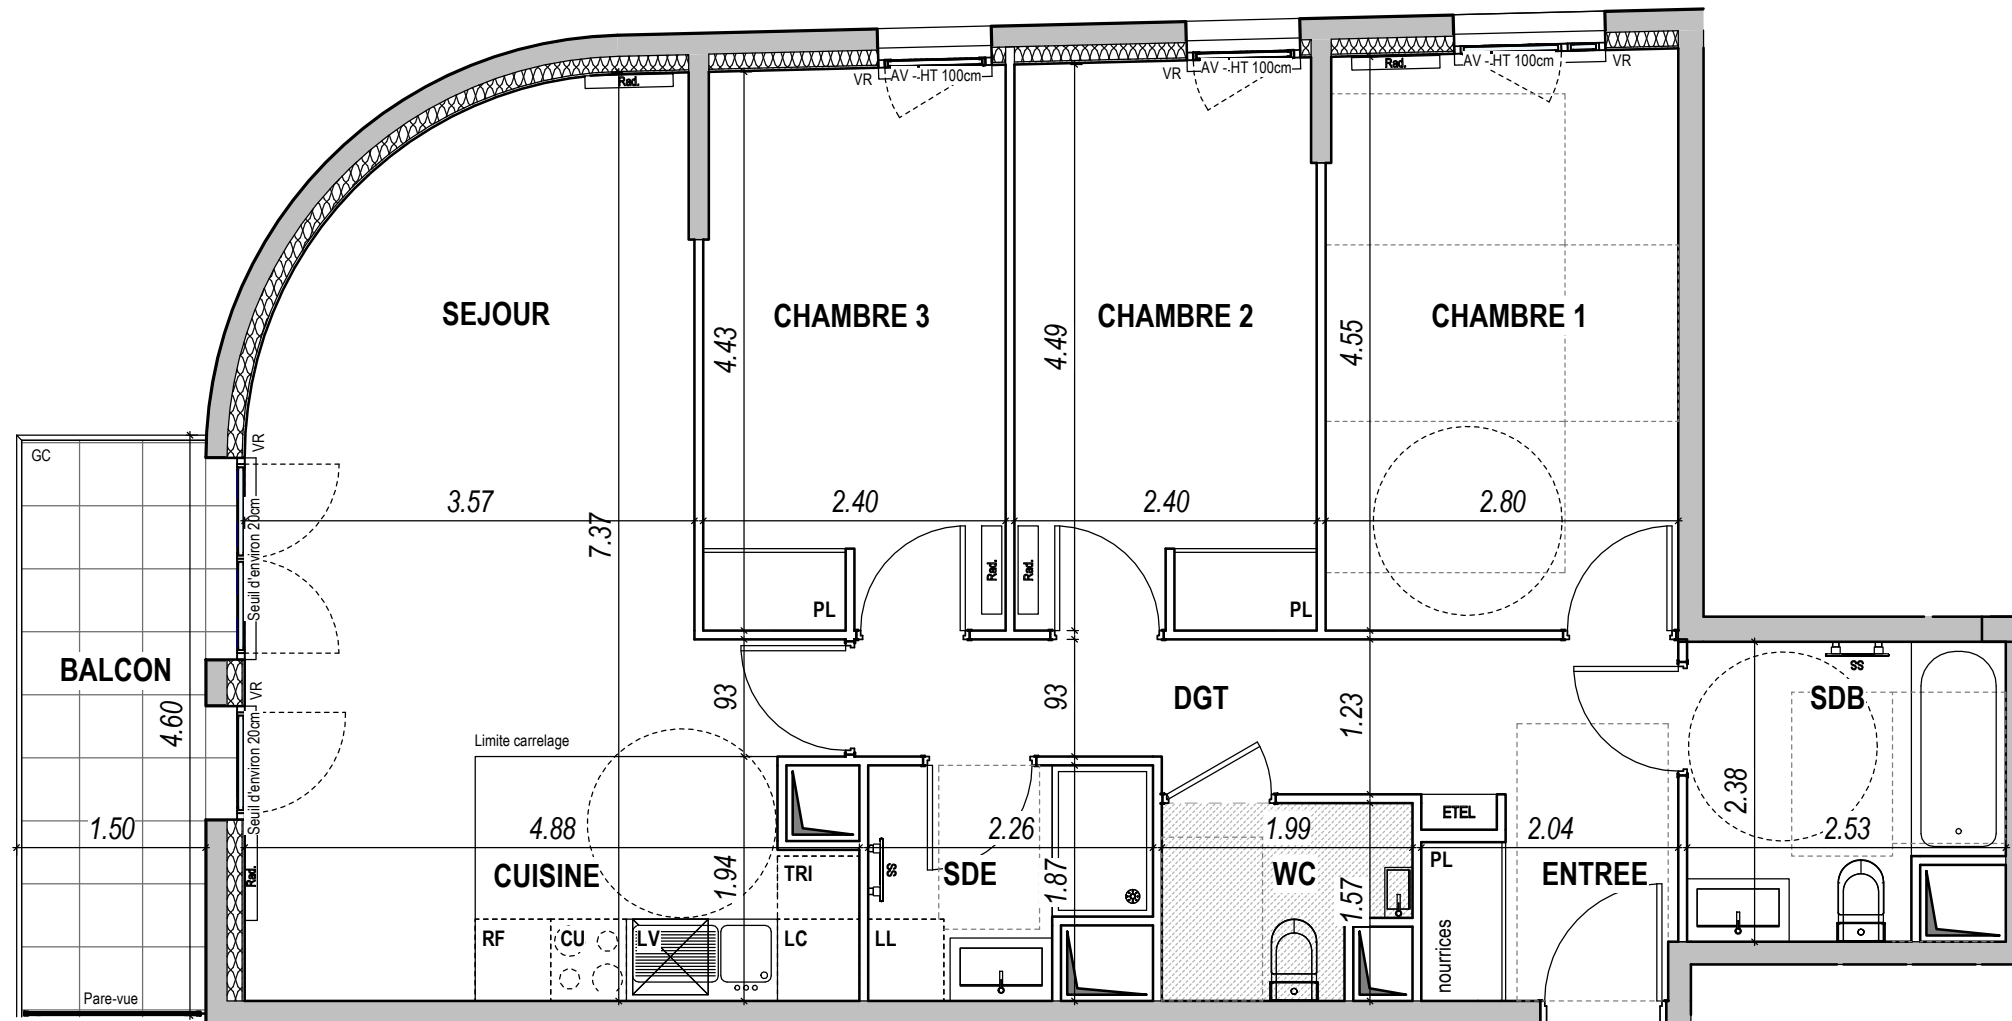

▲  
A62

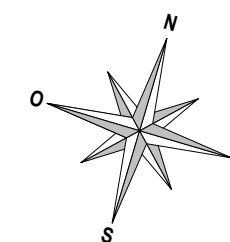


Nota : Les surfaces des placards sont comprises dans celles des pièces où ils se situent. Des modifications sont susceptibles d'être apportées à ce plan en fonction des nécessités techniques et réglementaires de la réalisation, tant en ce qui concerne les dimensions libres que l'équipement. Les soffites, faux-plafonds, retombées, gaines techniques, canalisations, trappes de visite, descentes d'eaux pluviales, équipements électriques et sanitaires, ne sont pas systématiquement représentés ou le sont à titre indicatif. Les dimensions et les implantations des appareils de chauffage, lorsqu'ils sont représentés, sont indicatifs et seront soumis à la conformité de l'étude thermique. Le dessin des dalles sur plots des terrasses et balcons est indicatif.

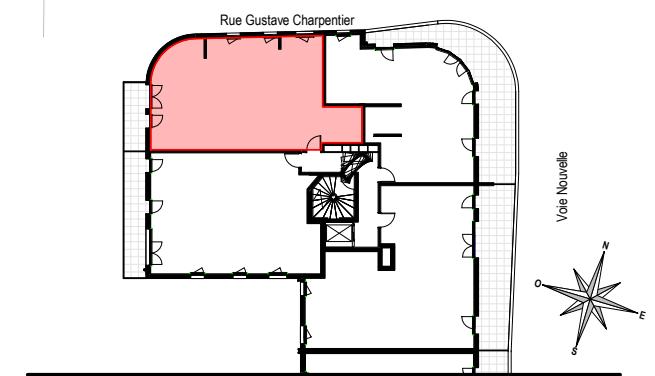

## HALL A

APPARTEMENT DE 4 PIÈCES  
N° A62. au 6ème étage

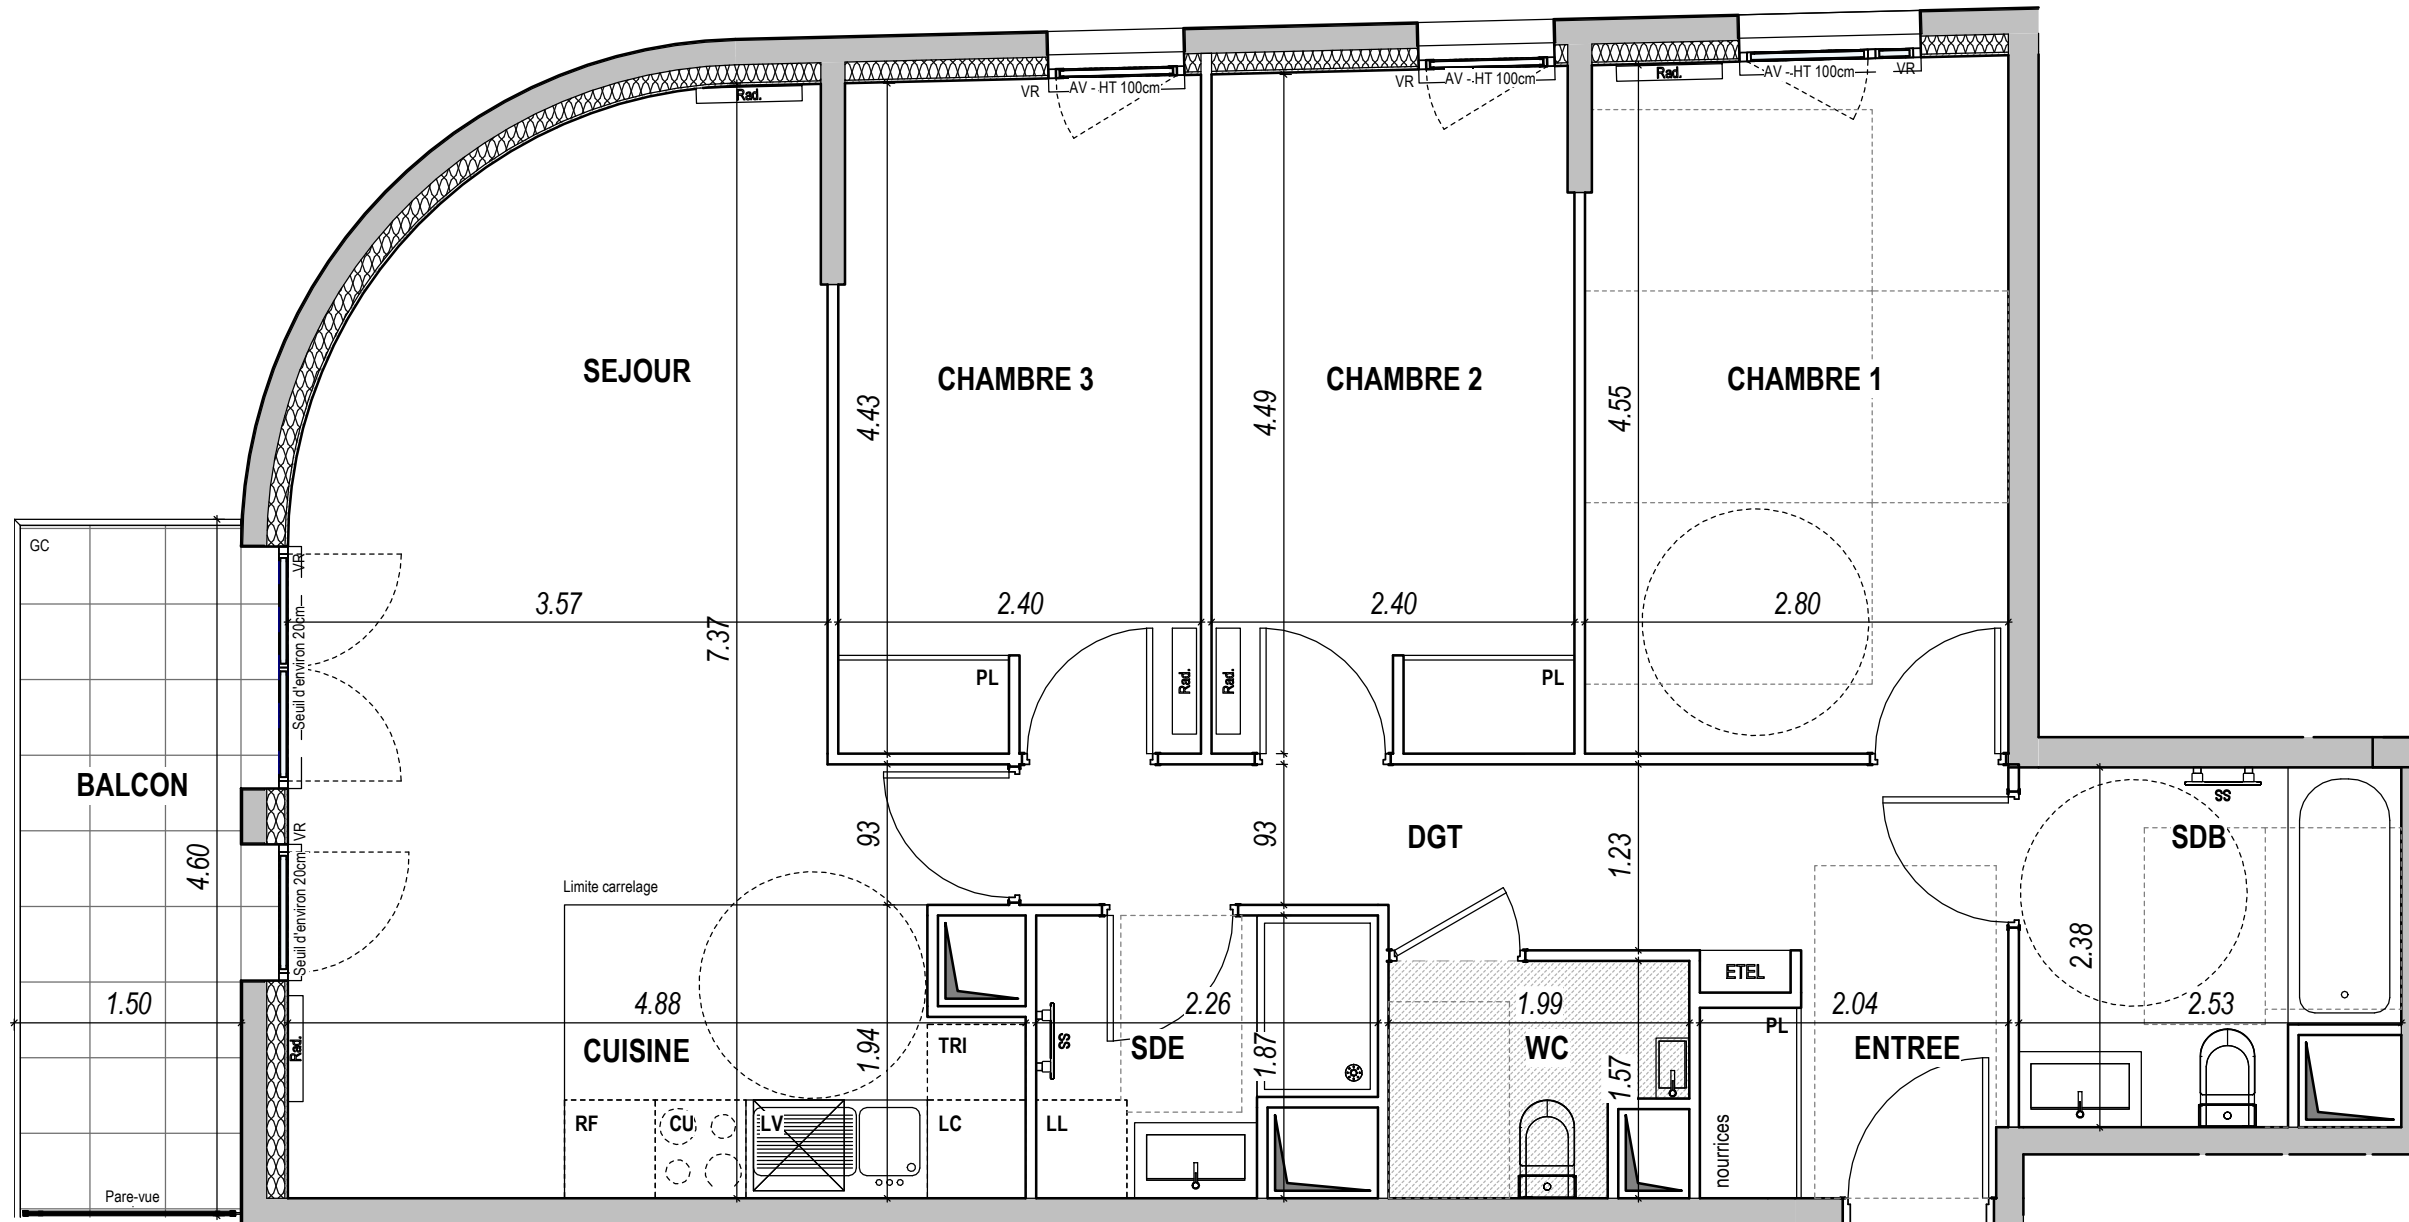

### LÉGENDE

2/2

AV	Allège Vitrée	SS	Sèche Serviette
VR	Volet Roulant	RAD	Radiateur
GC	Garde-corps	RF	Réfrigérateur
	Soffite / faux-plafond	LV	Lave-vaisselle
ETEL	Esp. technique élect. du logement	LL	Lave-linge
PL	Placard	CUI	Cuisson
LC	Linéaire complémentaire	TRI	Tri sélectif
			Retombée de poutre

Indice

Echelle :