


LES FERMES DE L'ALPE

L'Alpe d'Huez

Avenue de l'Eclosé

5 PIECES
Bâtiment C - **C401** - niveau 4

Entrée	4,07
Séjour/Cuisine	33,59
Chambre 1	13,33
Chambre 2	11,04
Chambre 3	14,25
Chambre 4	13,54
Dgt	12,04
SdB	6,33
SdE 1	2,68
SdE 2	2,56
WC 1	2,25
WC 2	1,38
Bnd	1,82
Surface Habitable Totale	118,88 m²
Balcon	15,44

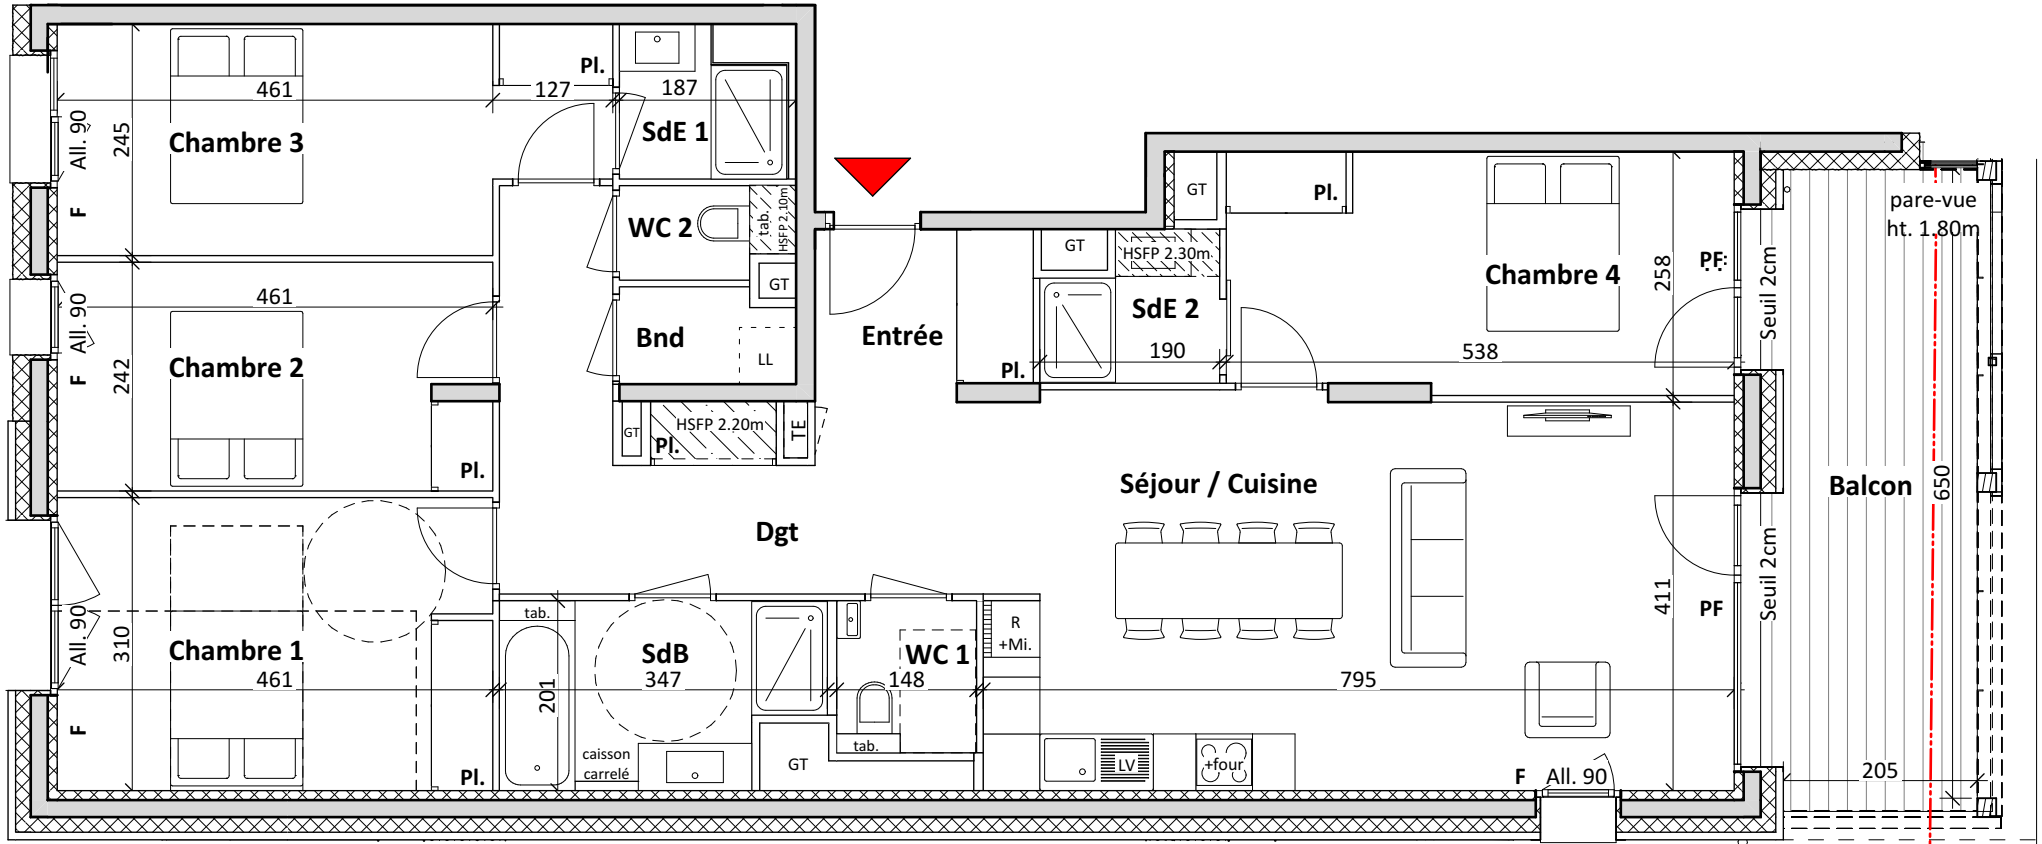


Plan de repérage - niveau 4



TE - Tableau électrique
GT - Gaine technique
PI - Placard
PF - Porte-fenêtre
F - Fenêtre
Soffite / Faux-plafond
hauteur selon indication

22/03/2023



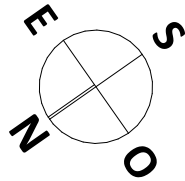


LES FERMES DE L'ALPE

L'Alpe d'Huez


Avenue de l'Ecluse

Bâtiment C - **C401** - niveau 4

Plan variante réalisé
Ouverture de la chambre 4 avec le séjour

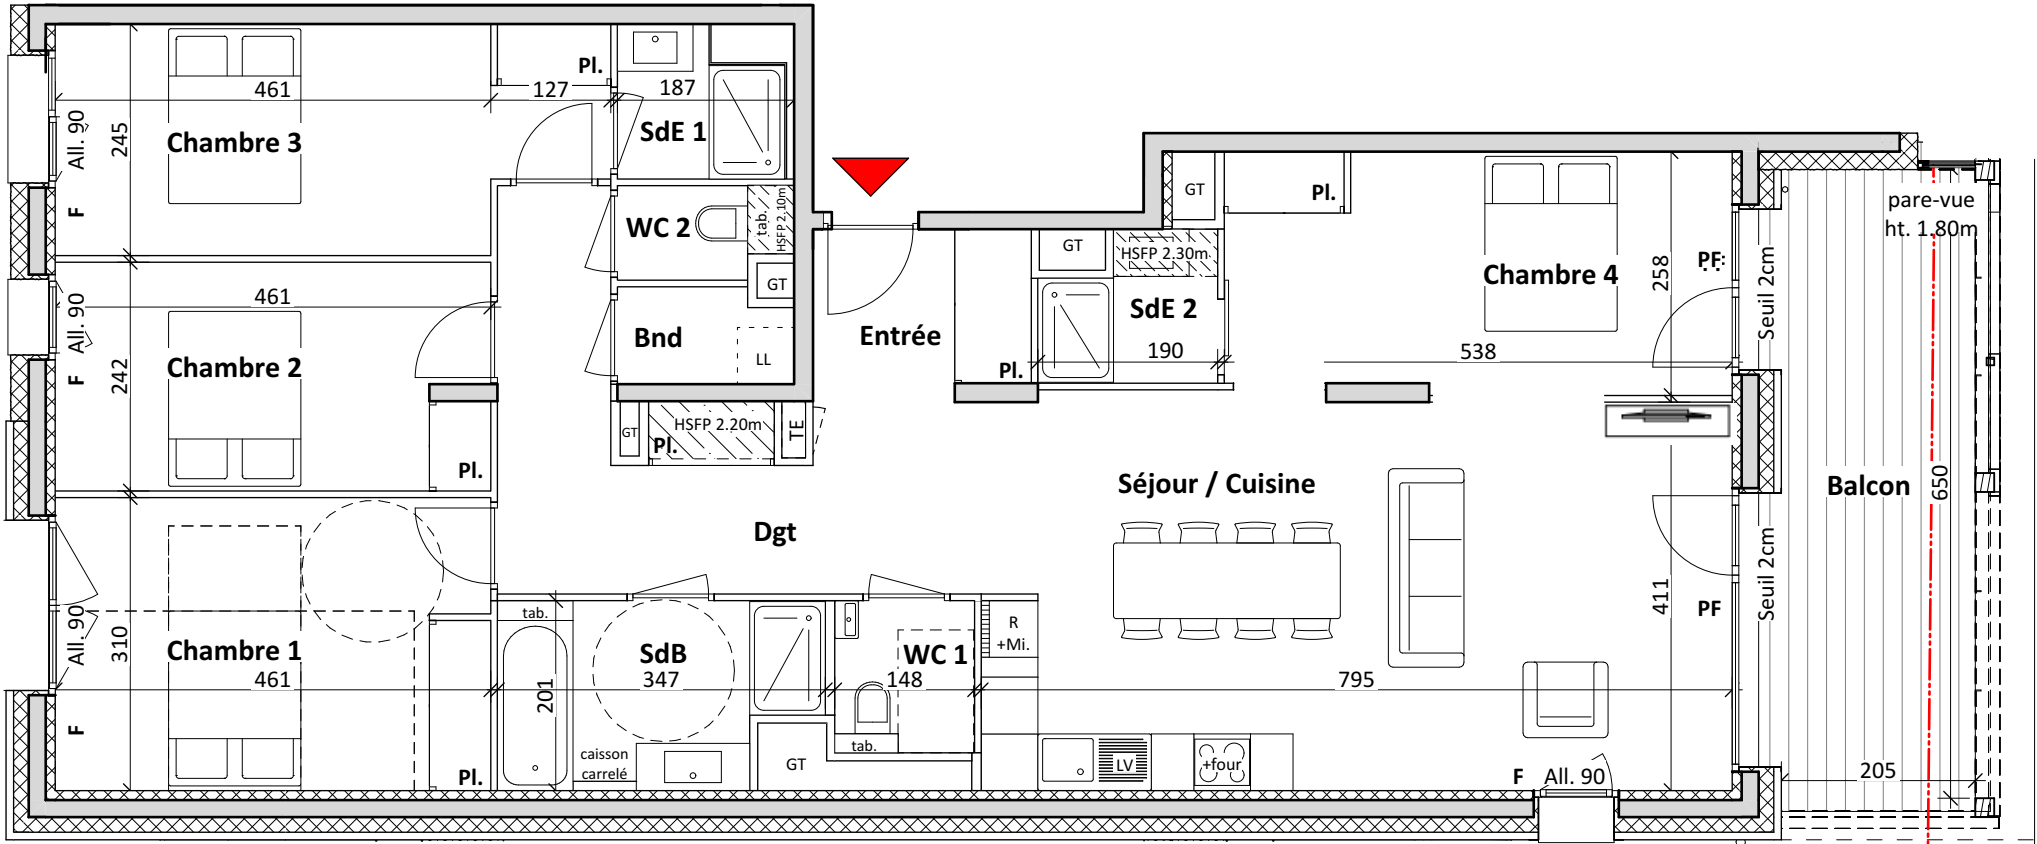

Plan de repérage - niveau 4

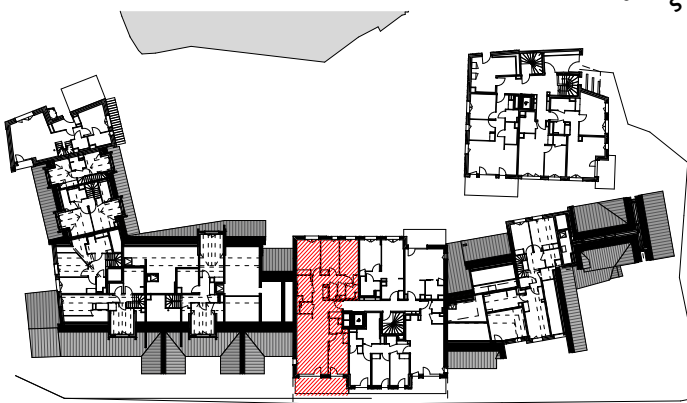

TE - Tableau électrique
GT - Gaine technique
PI - Placard
PF - Porte-fenêtre
F - Fenêtre
Soffite / Faux-plafond
hauteur selon indication

Mise à jour le 25/10/2023