


Lot G - Cours du commerce /
Rue de l'oiseau bleu

Batiment C
Côté Jardin


PLAN RDJ

Appartement C.J.3

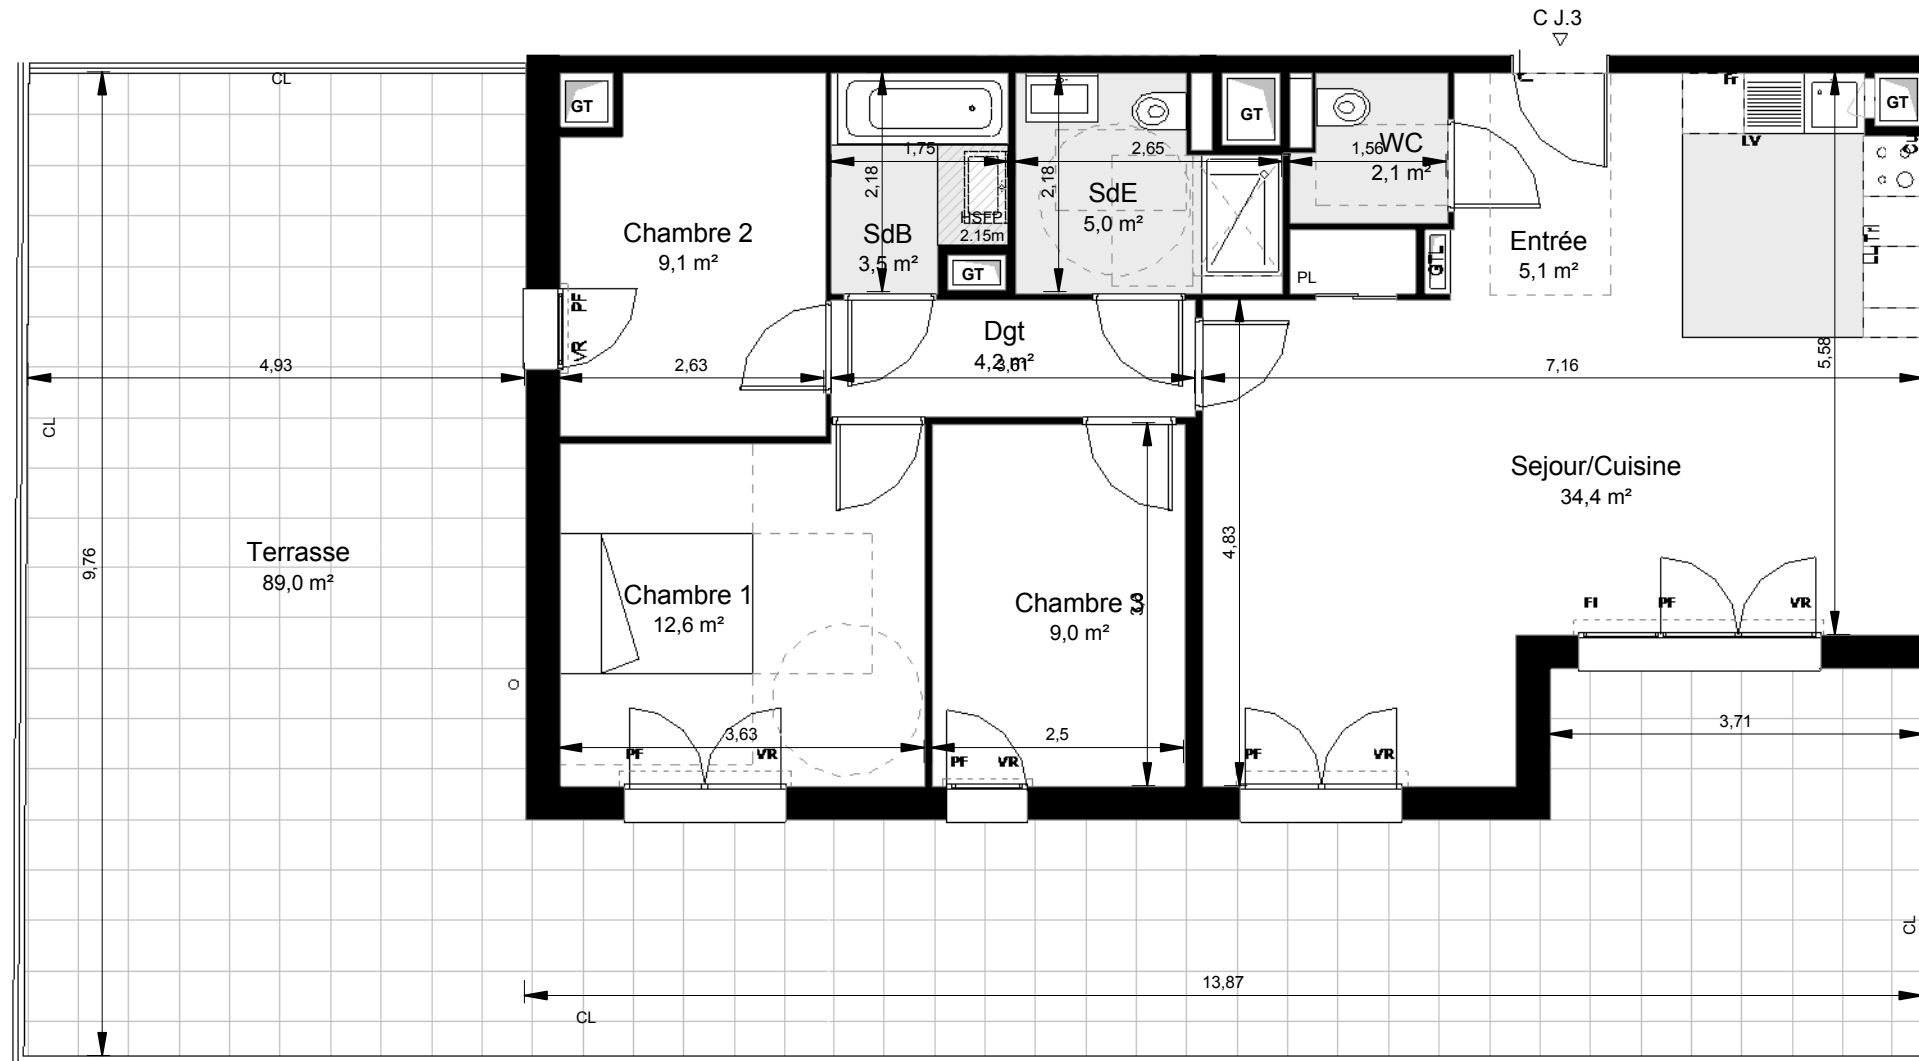

ACTE AUTHENTIQUE

T4	
Sejour/Cuisine	34,4 m ²
Chambre 1	12,6 m ²
Chambre 2	9,1 m ²
Chambre 3	9,0 m ²
Entrée	5,1 m ²
Dgt	4,2 m ²
SdB	3,5 m ²
SdE	5,0 m ²
WC	2,1 m ²
Surface habitable totale	84,9 m ²
Terrasse	89,0 m ²
	89,0 m ²

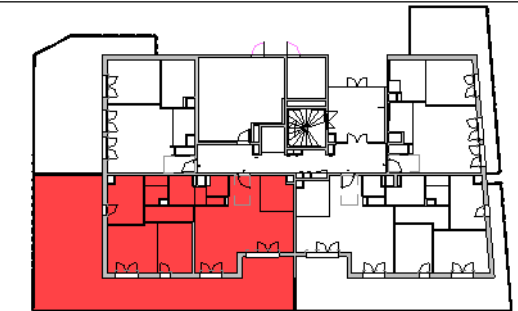

SE	Seuil	FI	Chassis fixe
GT	Gaine Techniques	PL	Placard
	Soffites: Hsfp 2.20 env	VR	Volets roulants
GCm	Garde de corp metallique	PF	Porte Fenetre
GCb	Garde de corp béton	PV	Pare Vue
LV	Lave Vaseille	LL	Lave Linge
CU	Cuisinière	FR	Réfrigérateur
TRI	Tri des déchets	GTL	Tableau électrique

11/12/2020

INDICE:16

AF517 ALFONSO FEMIA
ATELIER(S)

