

Calypso

- Ville de Rouen -
Avenue Jean Rondeaux

Bâtiment A

Etage	Type	Logt
6ème	T4	A602

Surfaces




Pièces	Surfaces
Entrée	5,41
Séjour/ cuisine	29,50
Ch3	9,03
Ch2	12,83
Ch3	9,06
Dgt	2,04
SdB	5,28
WC	1,87

75,02 m²

Balcon	8,59
Terrasse	13,13

21,72 m²

Repérage

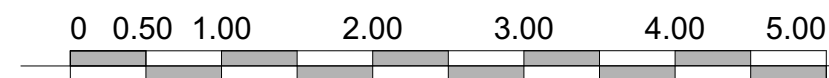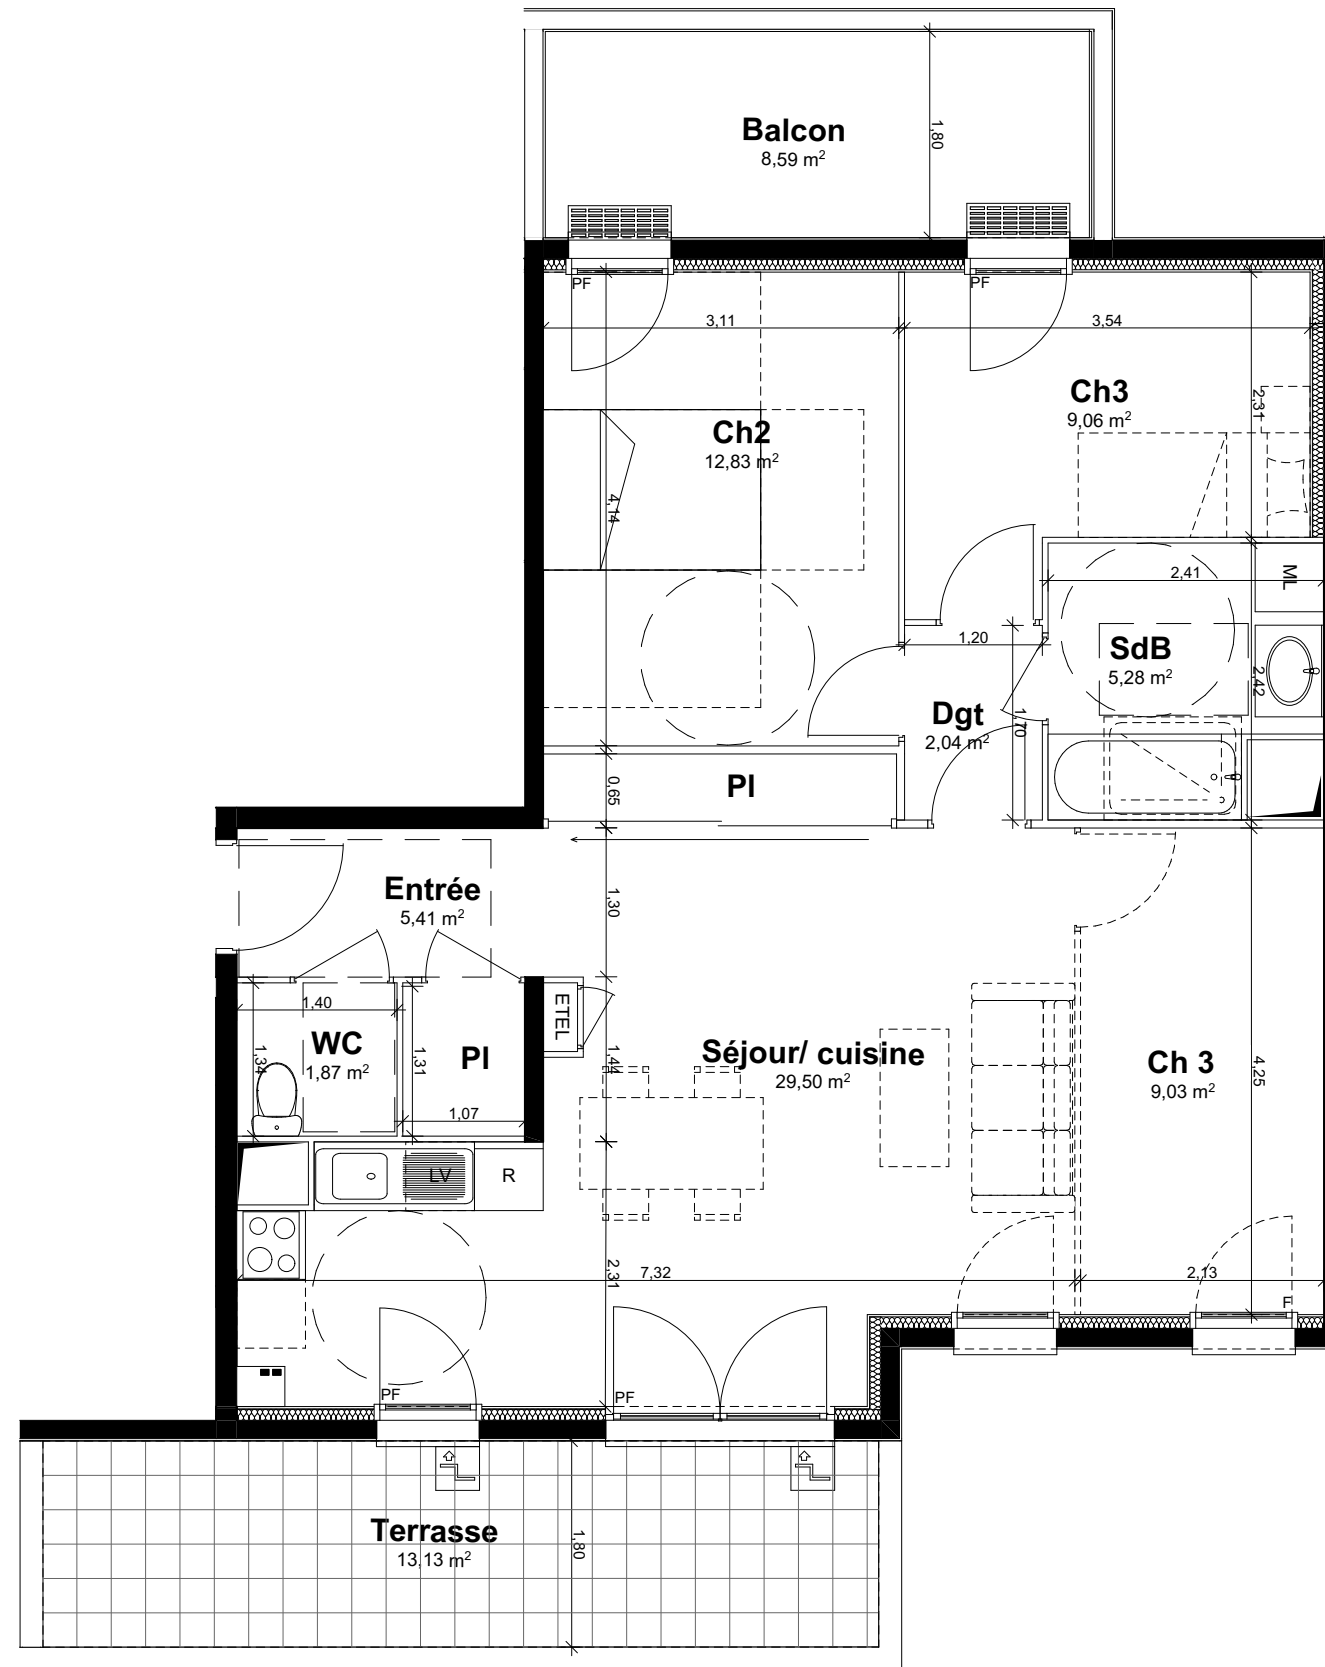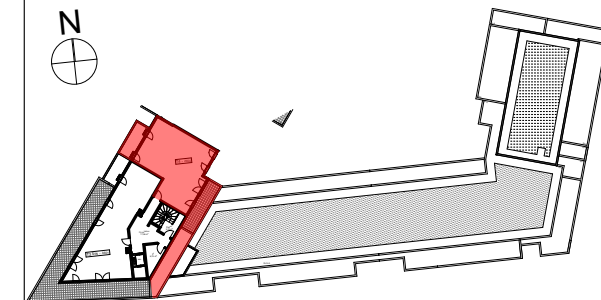

Nota: Le présent plan pourra subir des adaptations dimensionnelles, techniques et d'organisations, afin de répondre aux contraintes induites par les études détaillées d'exécution. Les poutres, poteaux, soffites et faux plafonds n'apparaissent pas sur le présent plan. Les éléments de mobilier, meubles et plans de travail ne sont placés qu'à titre indicatif.

13.05.2020

Indice:0

