

Bâtiment B




Appartement n°B01

Typologie : T3
Niveau : RDC

Pièce	Surface
Chambre 1	12.3
Chambre 2	11.4
Dgt	3.4
Dressing	7.4
Entrée	11.9
Rgt Buand.	3.6
Sdb	5.9
Séjour cuisine	32.2
Wc	2.0
SHAB	90.1
Terrasse	25.5
Surface extérieure	25.5
SURFACE GLOBALE	115.6



Plan de localisation

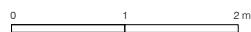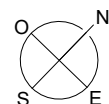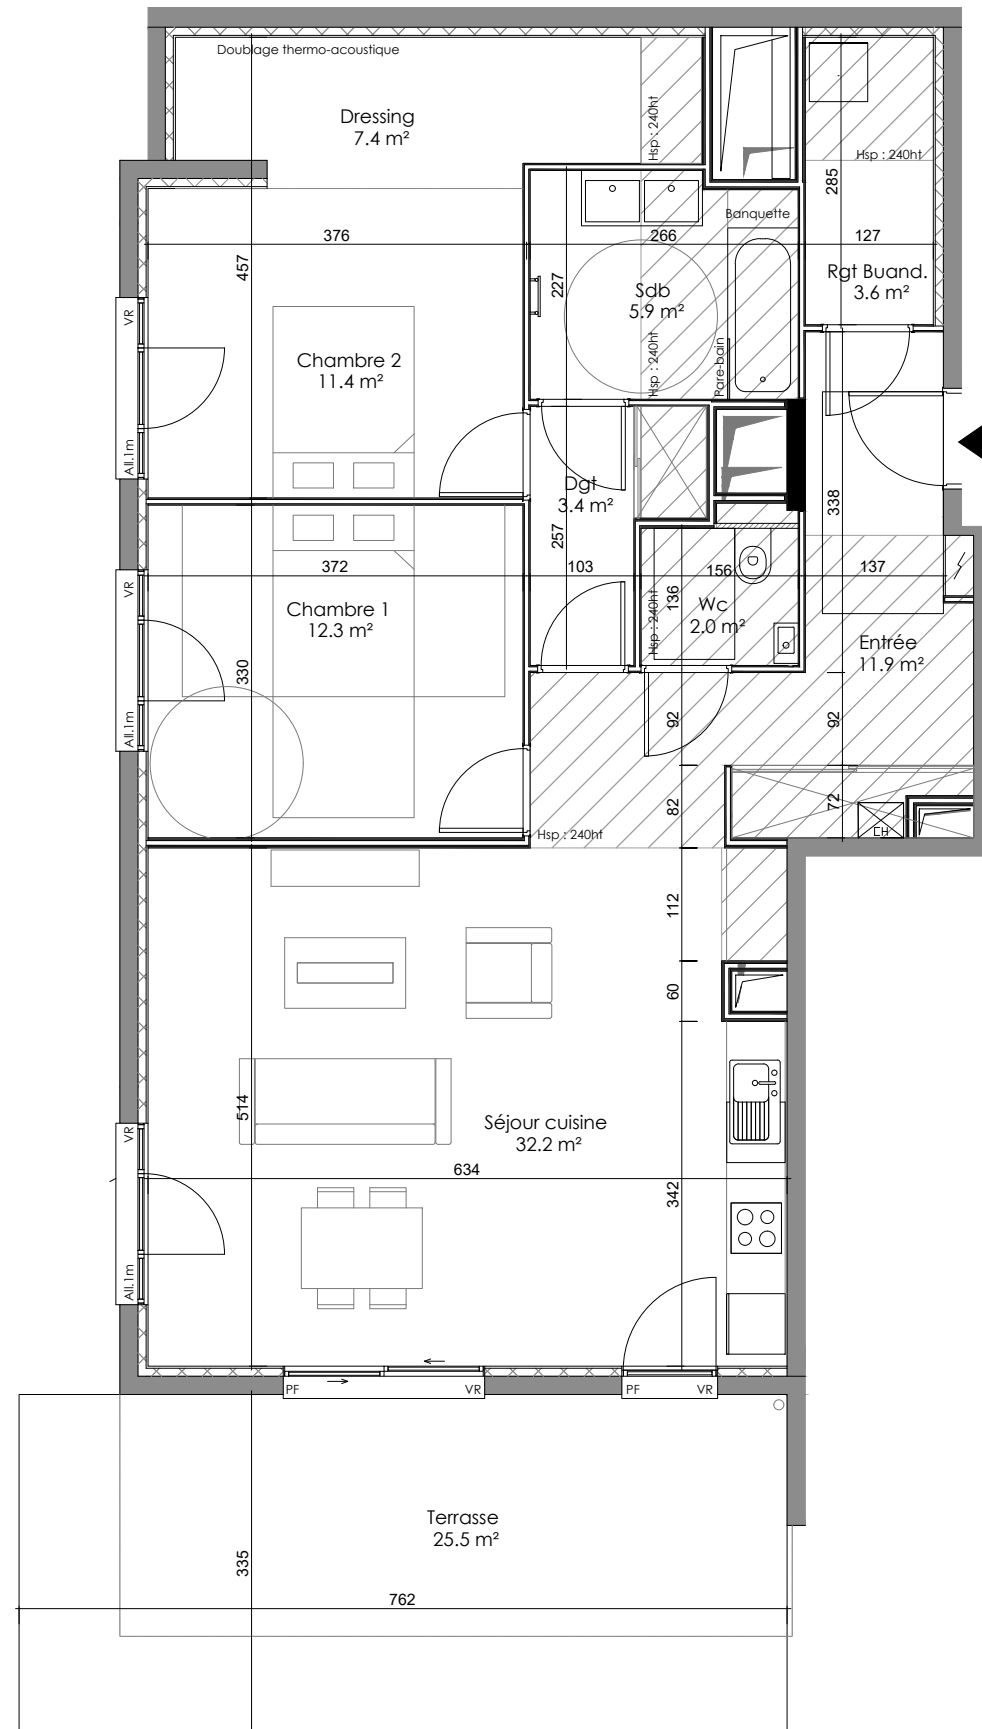

Les surfaces, côtes, gaines, retombées, soffites et faux plafonds ainsi que l'emplacement des sanitaires ne sont pas tous figurés ou le sont à titre indicatif. Des modifications sont susceptibles d'être apportées à ce plan en fonction des impératifs administratifs, des contraintes de conception et des tolérances d'exécution, tant en ce qui concerne les dimensions libres que les équipements et les réseaux divers, les appareillages sanitaires et électriques. Seuls seront fournis les équipements figurant sur le descriptif en annexe de l'acte de vente.

Légende

- All. : Allège béton
- PF : Porte Fenêtre
- VR : Volet Roulant
- BSO : Brise-Soleil Orientable
- CH : Chaudière
- Tableau électrique
- Gaine technique
- Soffite ou faux-plafond