



- DINARD -
Rue Ampère

Phase
PROVISOIRE


2 PIECES
Bâtiment K - K12- NIVEAU 1

SEJOUR-CUISINE	18.63m ²
ENTREE	4.46m ²
SALLE DEAU	4.55m ²
WC	2.38m ²
CHAMBRE	12.98m ²

SUPERFICIE HABITABLE TOTALE	43.00m ²
LOGGIA	6.58m ²

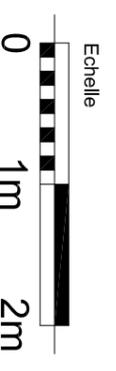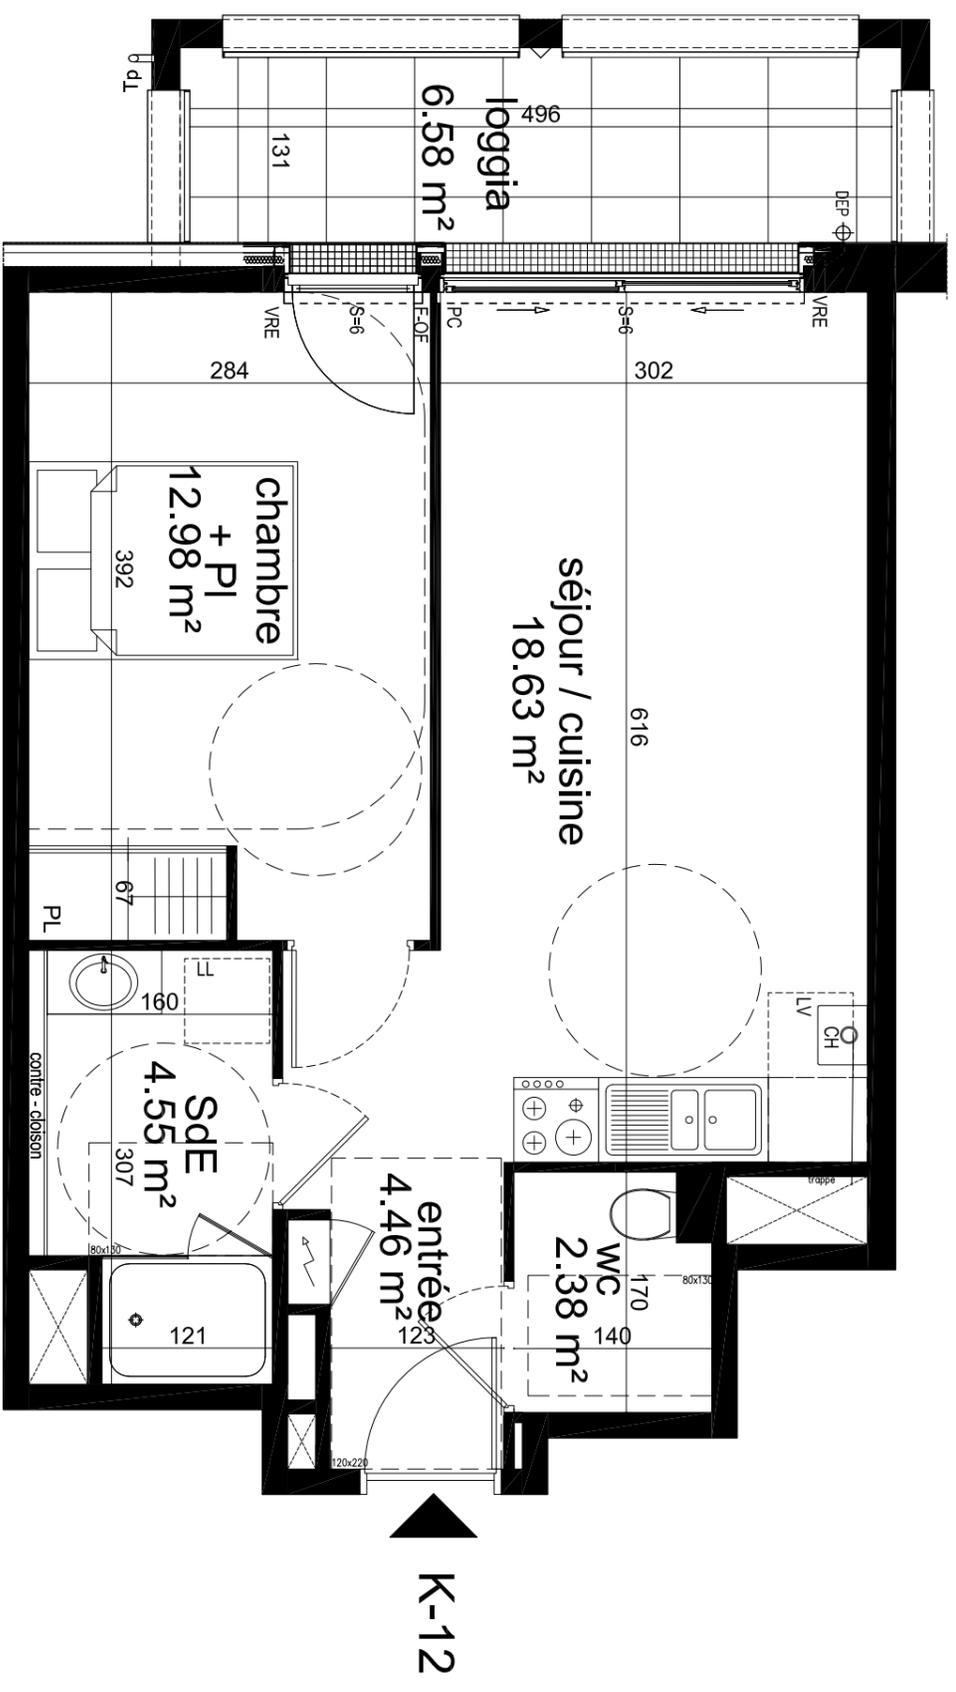

NOTA: les surfaces, côtes, gaines, rebombées, soffites et faux plafonds ainsi que l'emplacement des sanitaires ne sont pas tous figurés ou le sont à titre indicatif. Des modifications sont susceptibles d'être apportées à ce plan en fonction des impératifs administratifs, des contraintes techniques de conception et des tolérances d'exécution, tant en ce qui concerne les dimensions libres que les équipements et les réseaux divers, les appareils sanitaires et électriques. Seuls seront fournis les équipements sur le descriptif en annexe de l'acte de vente.

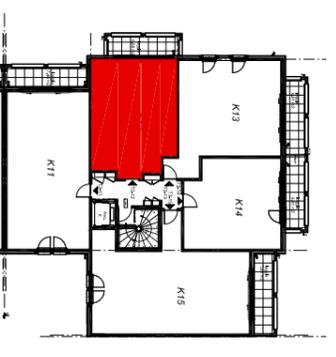

F-OE Fenêtre ouvrant à la française
PF-OE Porte-fenêtre ouvrant à la française
PC Porte coulissante
VRE Volet roulant Electrique
CH Chaudière
S Seuil
AB Allège béton
Gain Gaine technique
Table Tableau électrique
Soffite Soffite

Le 17 juin 2023

14H, rue du Pâtes Tatin
CS70830 - 35708 RENNES CEDEX 7
bnr.architectes@bnr.fr
02 99 22 20 30

CLÉNET & BROSET