



17 ALL. JEAN MONNET
74940 ANNECY

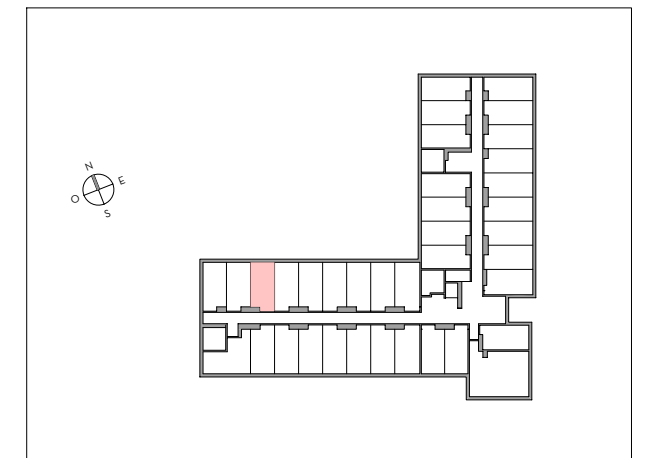

Appartement 1 pièce
n° 2-31 - 2ième étage

SEJOUR / CUISINE 15.47 m²
SALLE D'EAU 2.61 m²

SURFACE HABITABLE TOTALE 18.08 m²

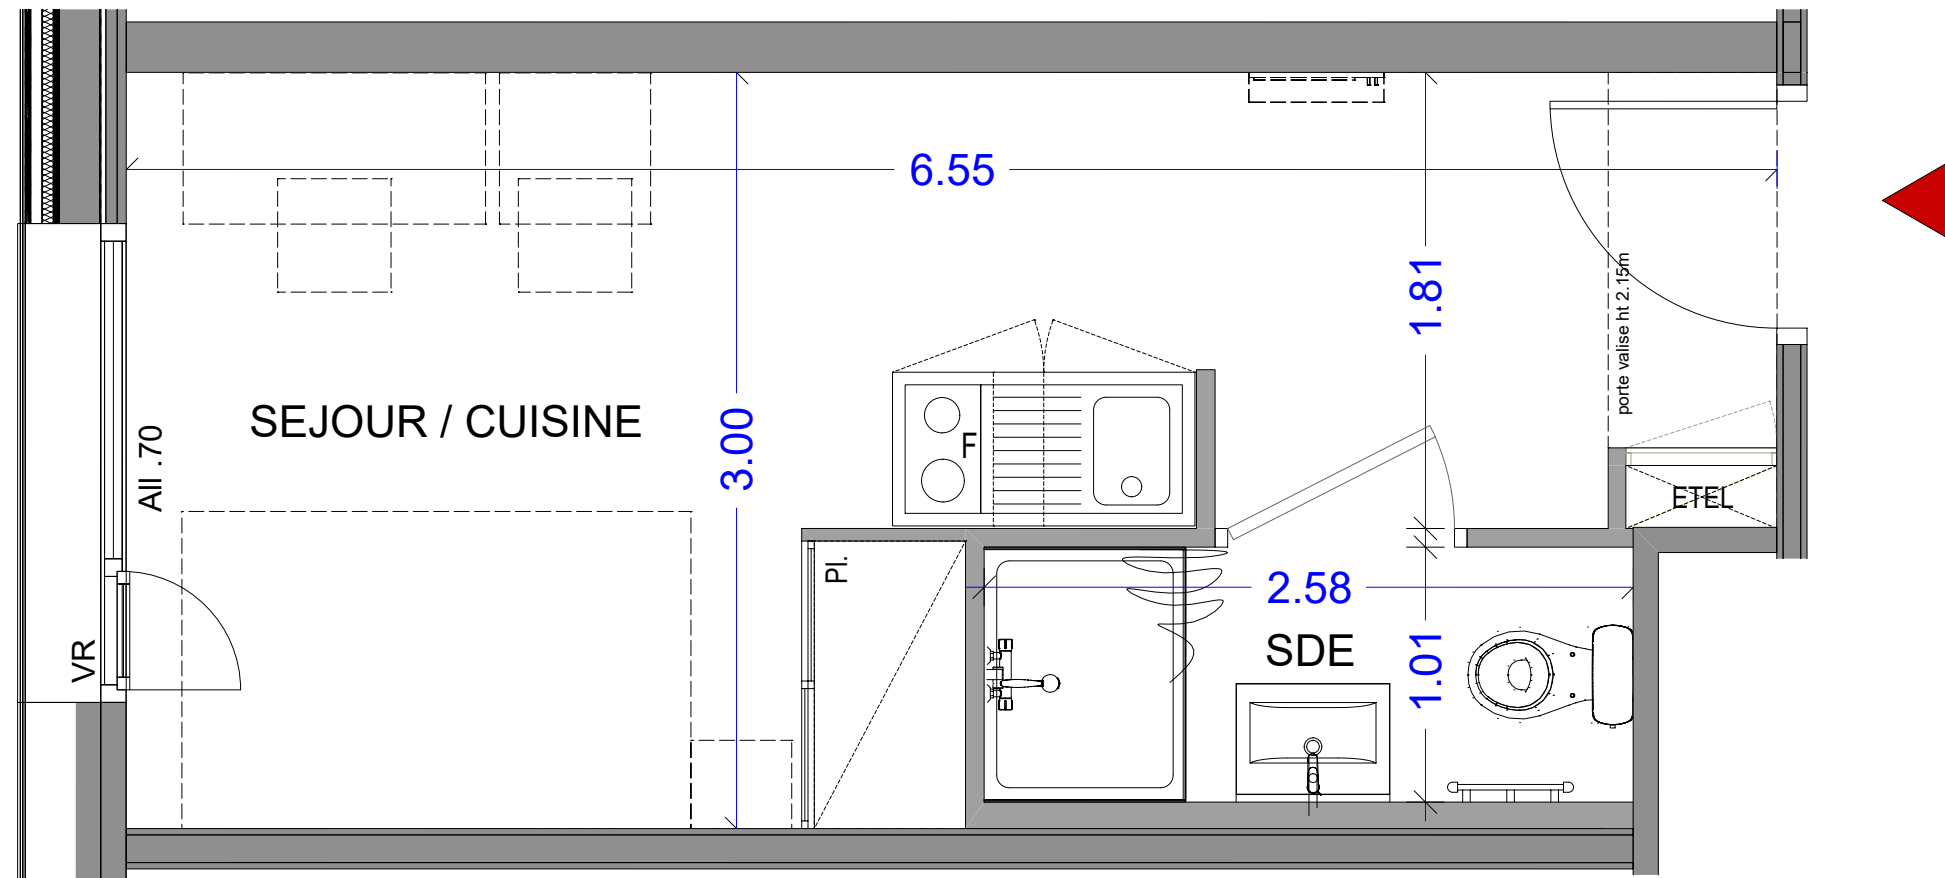

LEGENDE

- Pl. : Placard
- EDEL: Tableau électrique
- F : Frigo
- VR : Volet roulant
- All : Allège
- PF : Porte fenêtre
- [] : Soffite et faux plafond

ECHELLE	DATE	INDICE
	AOUT 2023	0